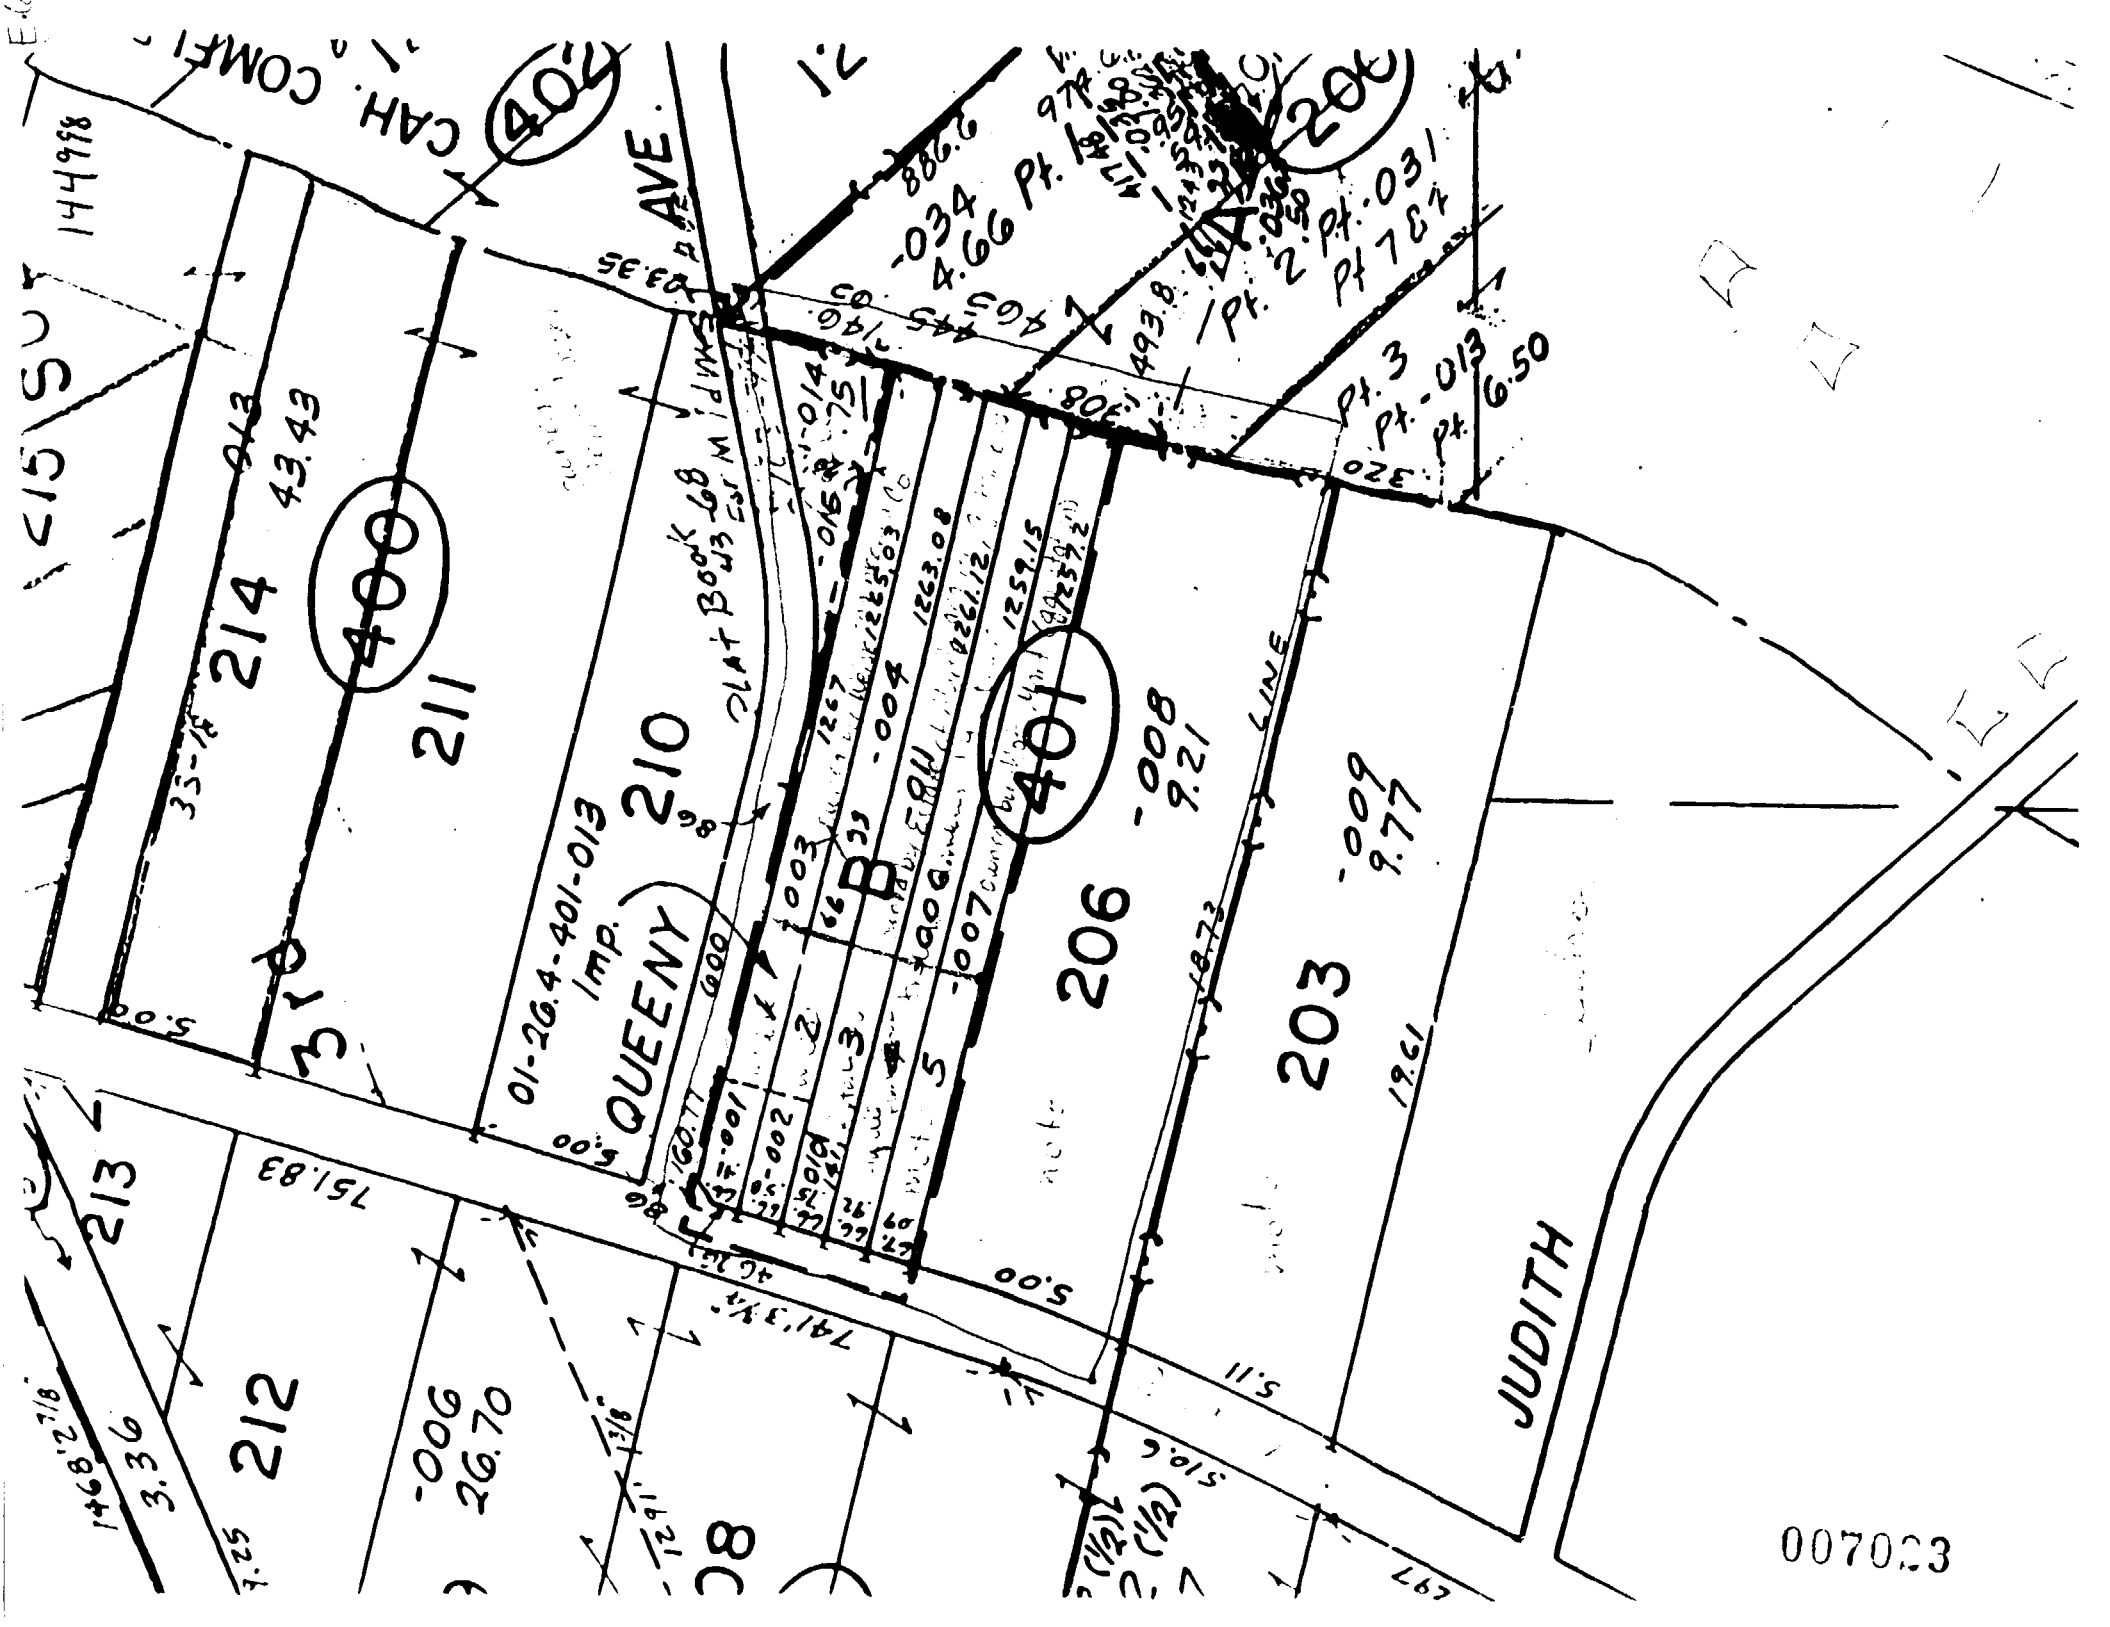
CAH. COMF
AVE
QUEENY
JUDITH
LINE
214
211
210
206
203
213
212
400
401
402
01-26.4-401-013
Imp.
-034
4.66 Pt.
Pt. 2 Pt. .031
Pt. 3
Pt. -013
Pt. 6.50
-008
9.21
-009
9.77
-006
26.70
43.43
751.83
741.3
19.61
5.00
5.11
144998

007023