TIDEWATER BALING
27 ST. CHARLES STREET
NEWARK (ESSEX Co.)
(NOT TO SCALE)

10-3-86
K.KLOO

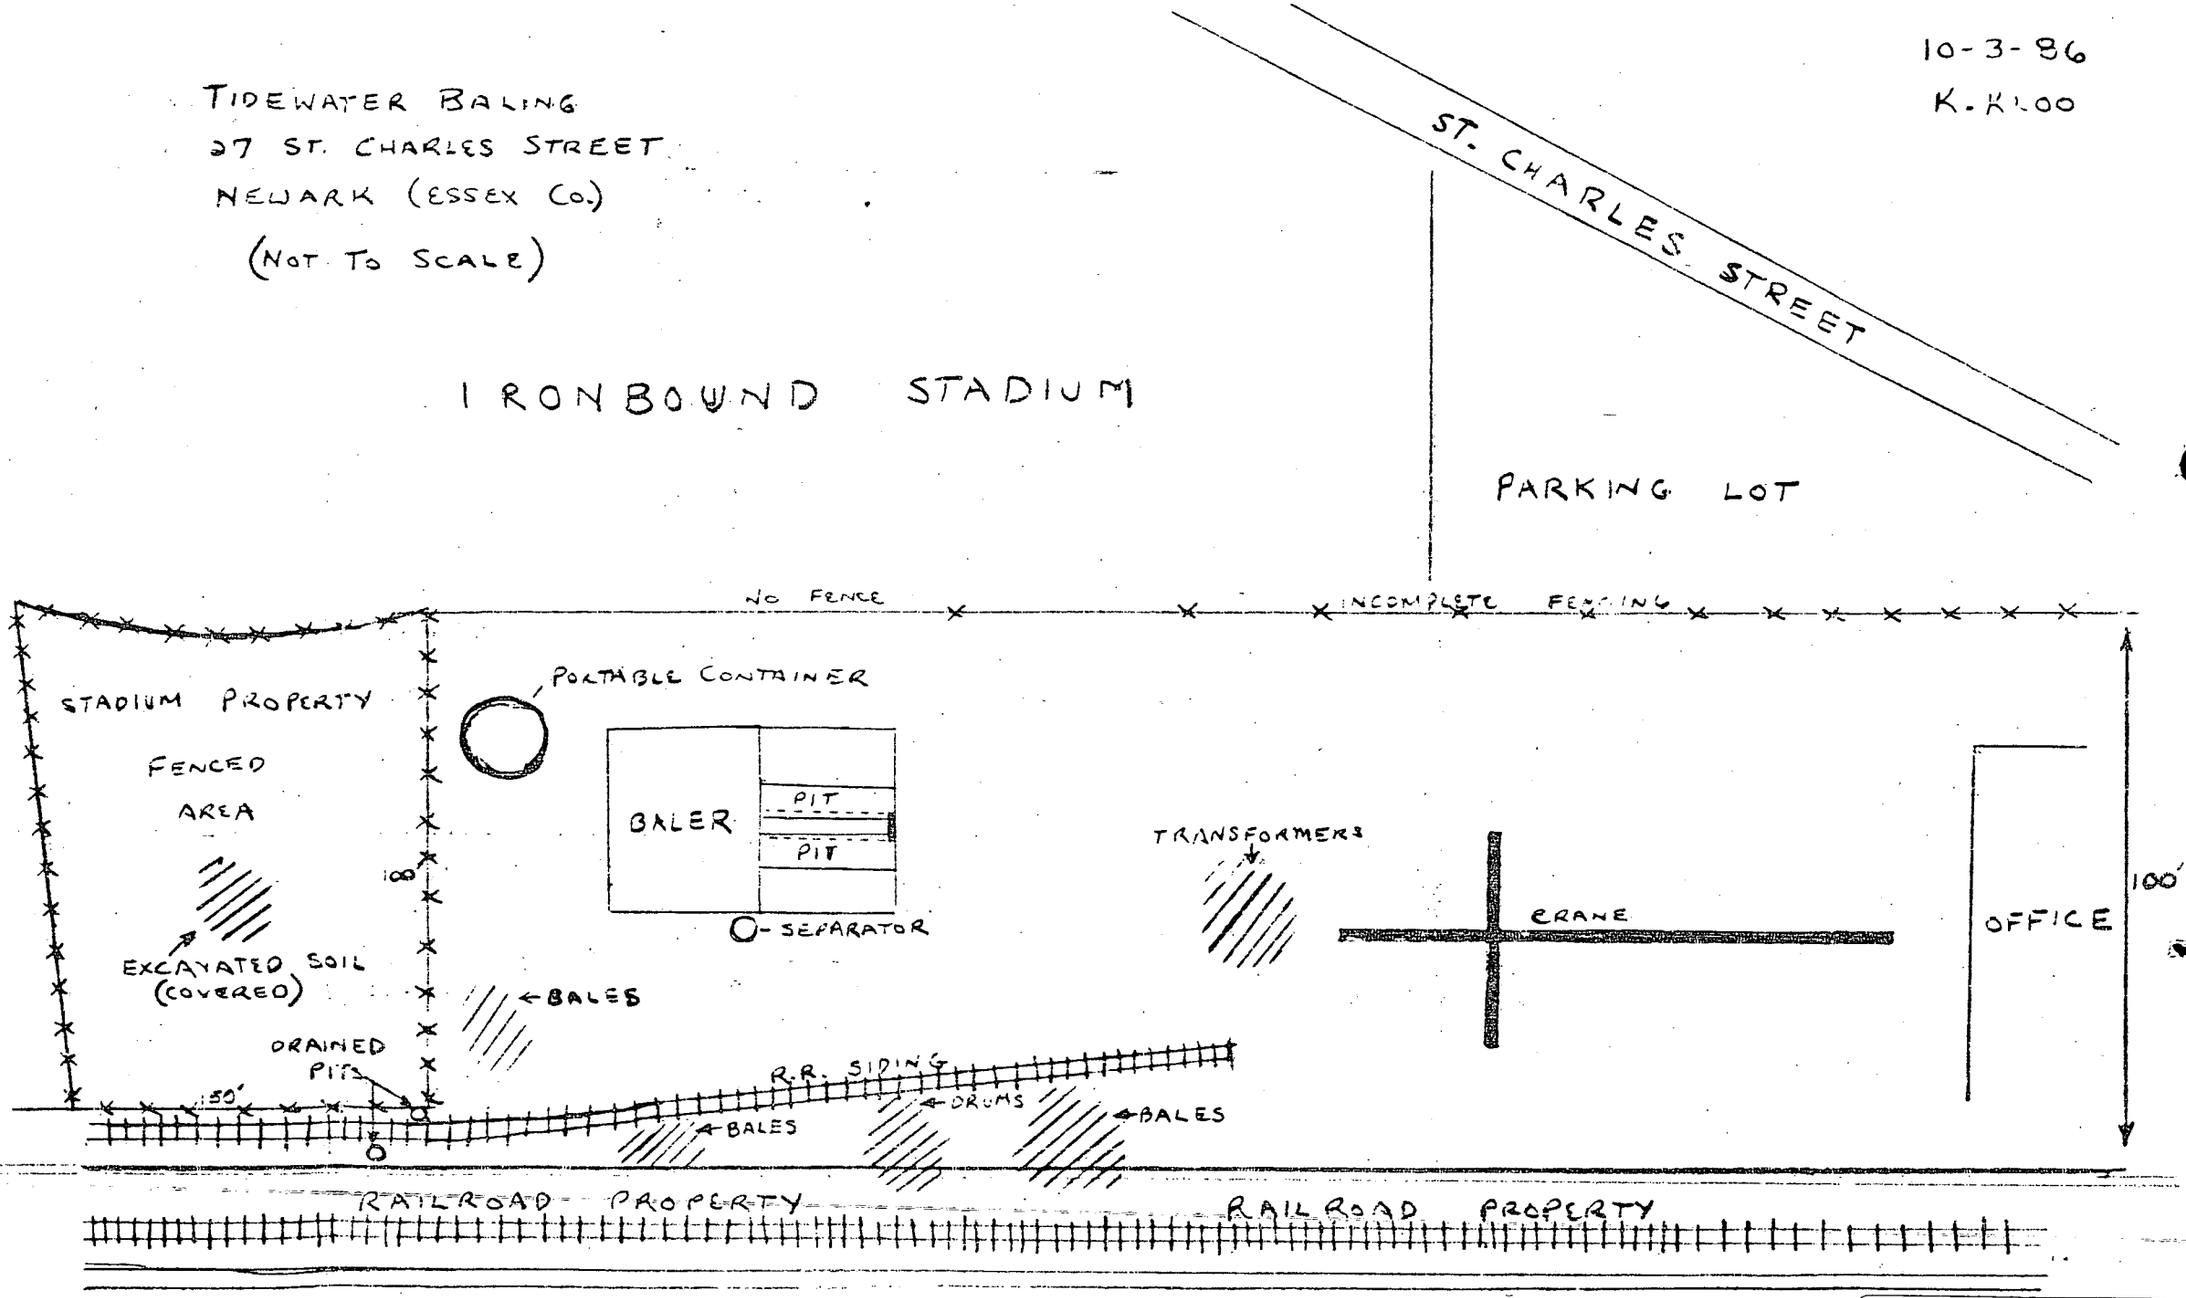

195638