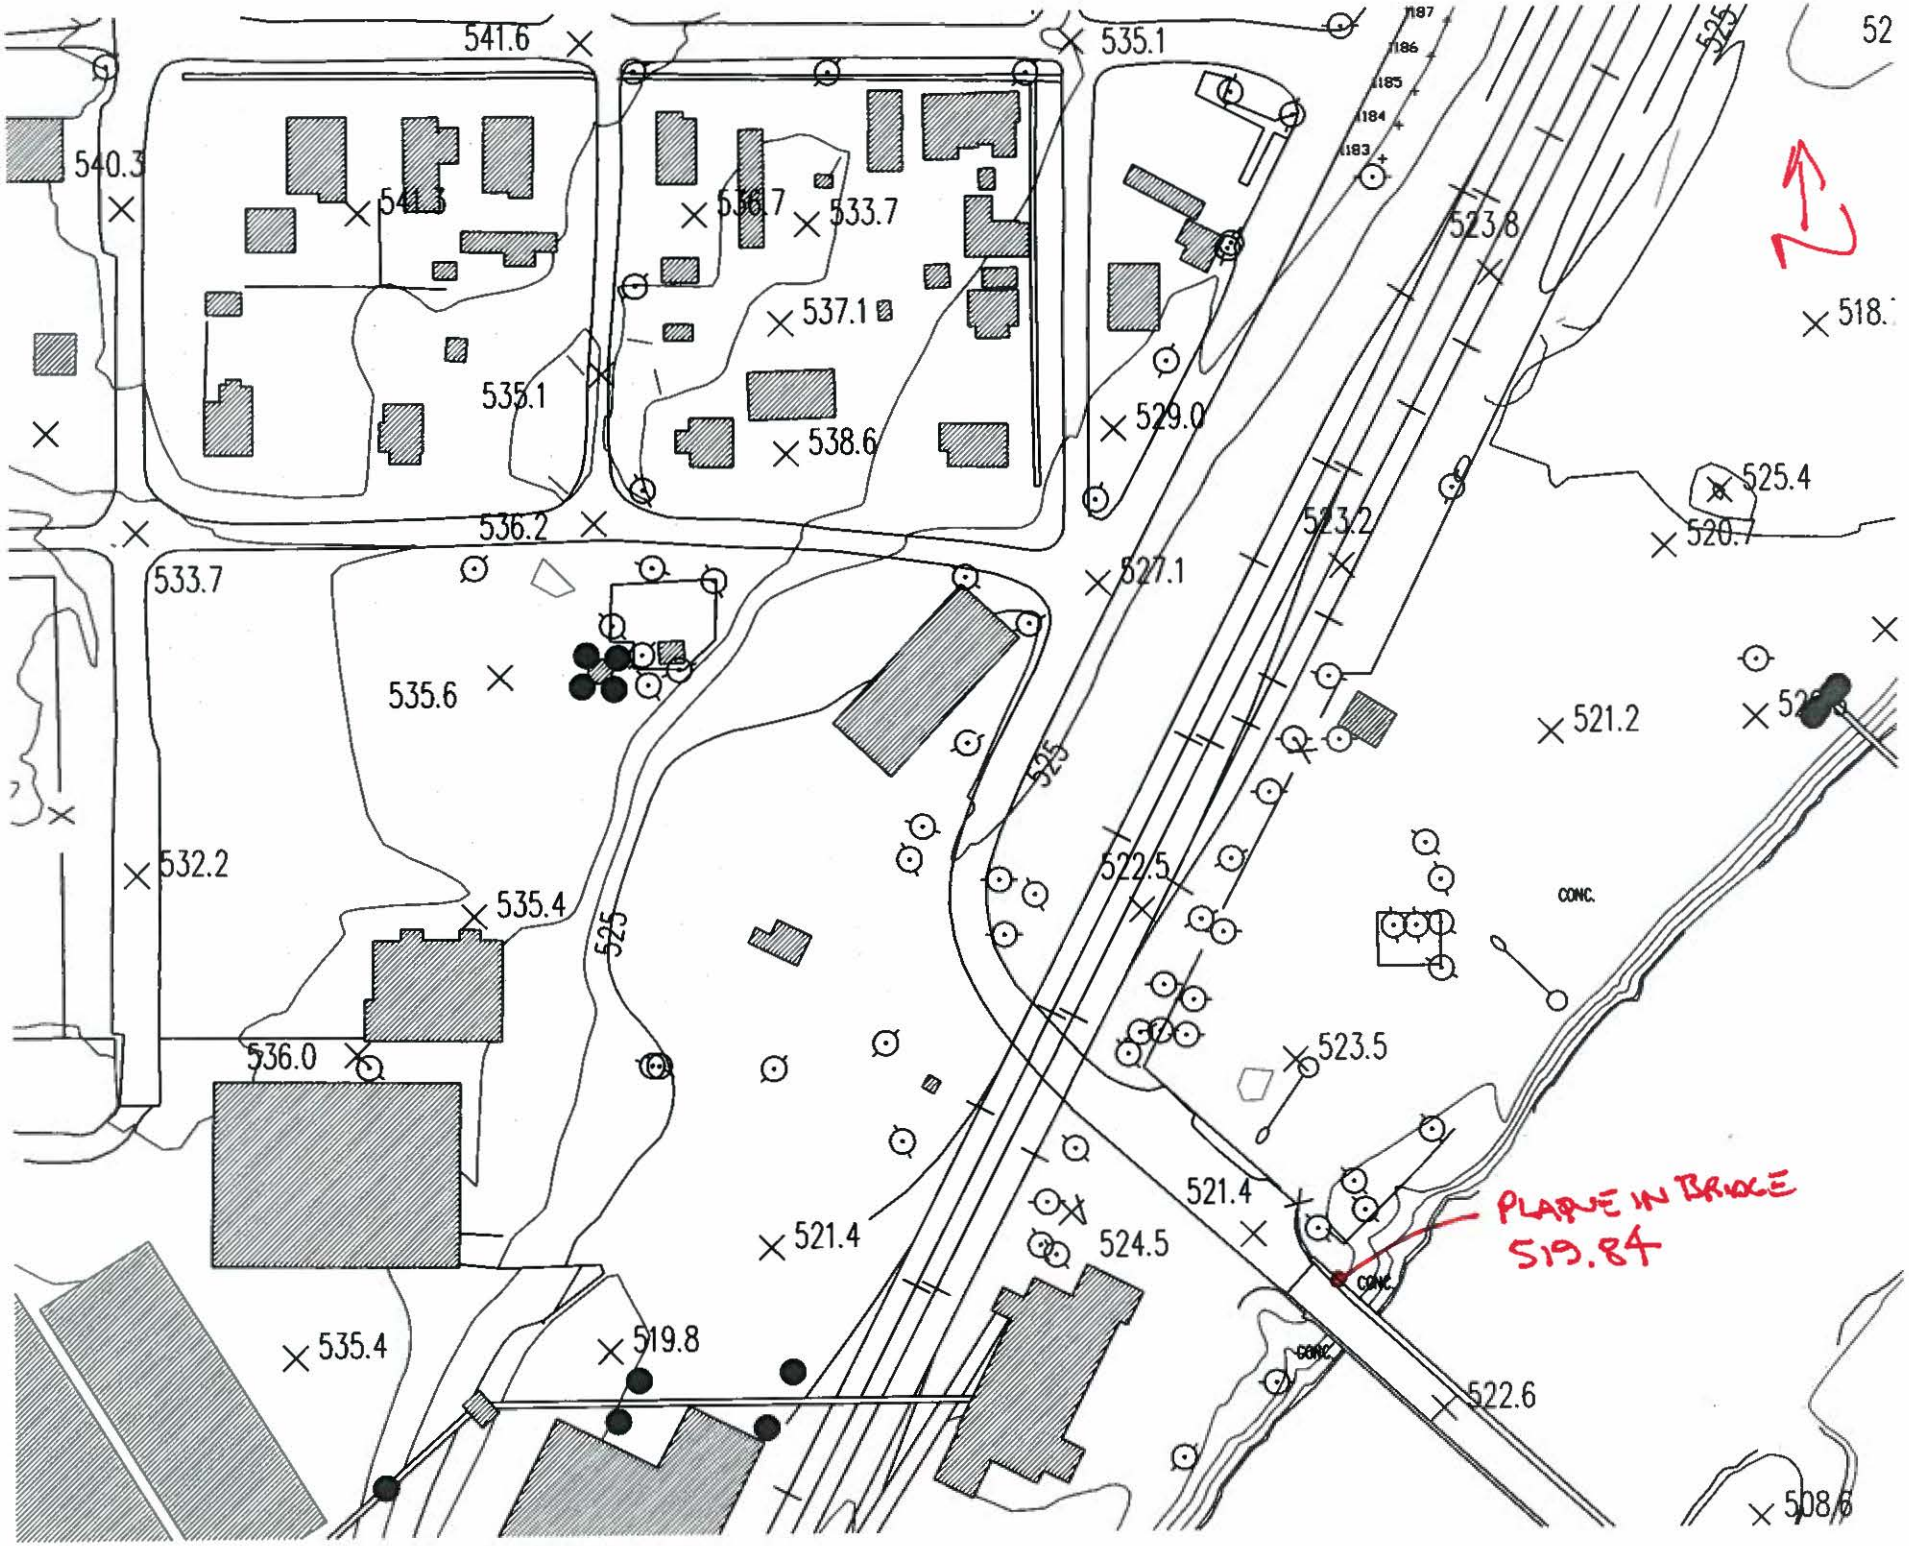
541.6
535.1
540.3
541.3
536.7
533.7
537.1
535.1
538.6
529.0
536.2
533.7
527.1
535.6
532.2
535.4
536.0
521.4
524.5
535.4
519.8
523.8
523.2
525.4
520.7
521.2
522.5
523.5
521.4
522.6
508.6
525
CONC.
PLAQUE IN BRIDGE
519.84