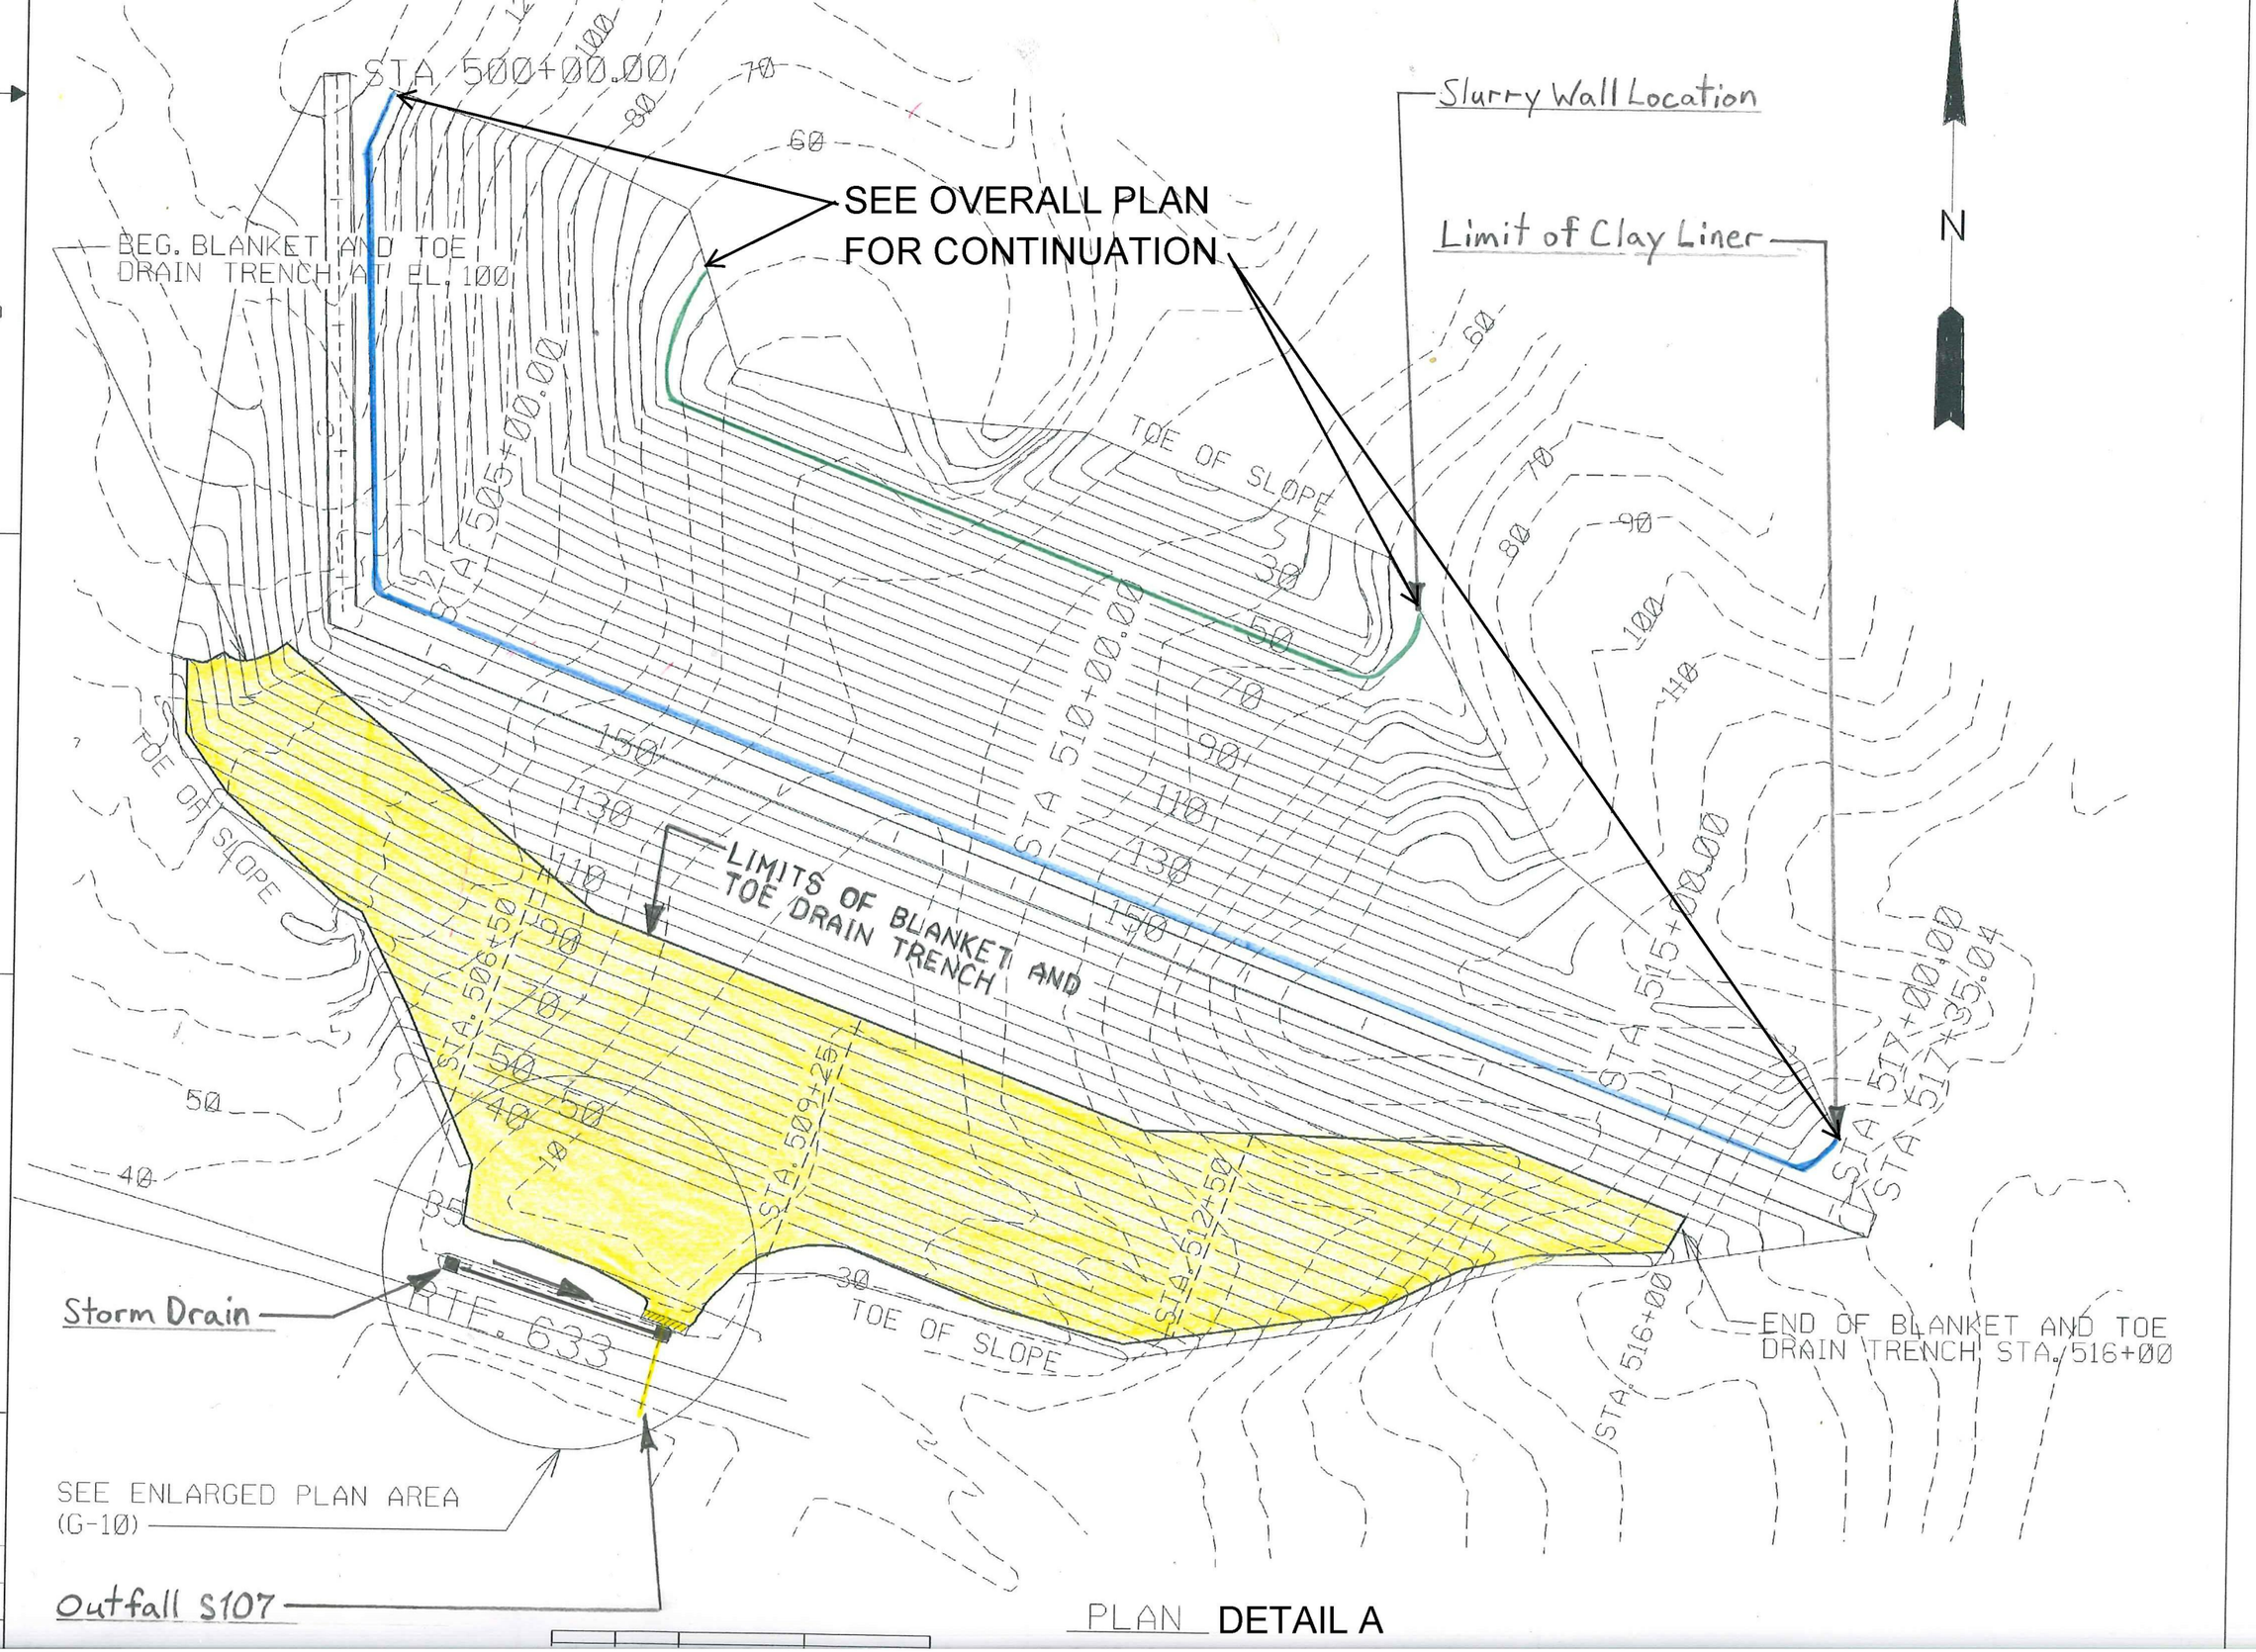

PLAN DETAIL A

00012089