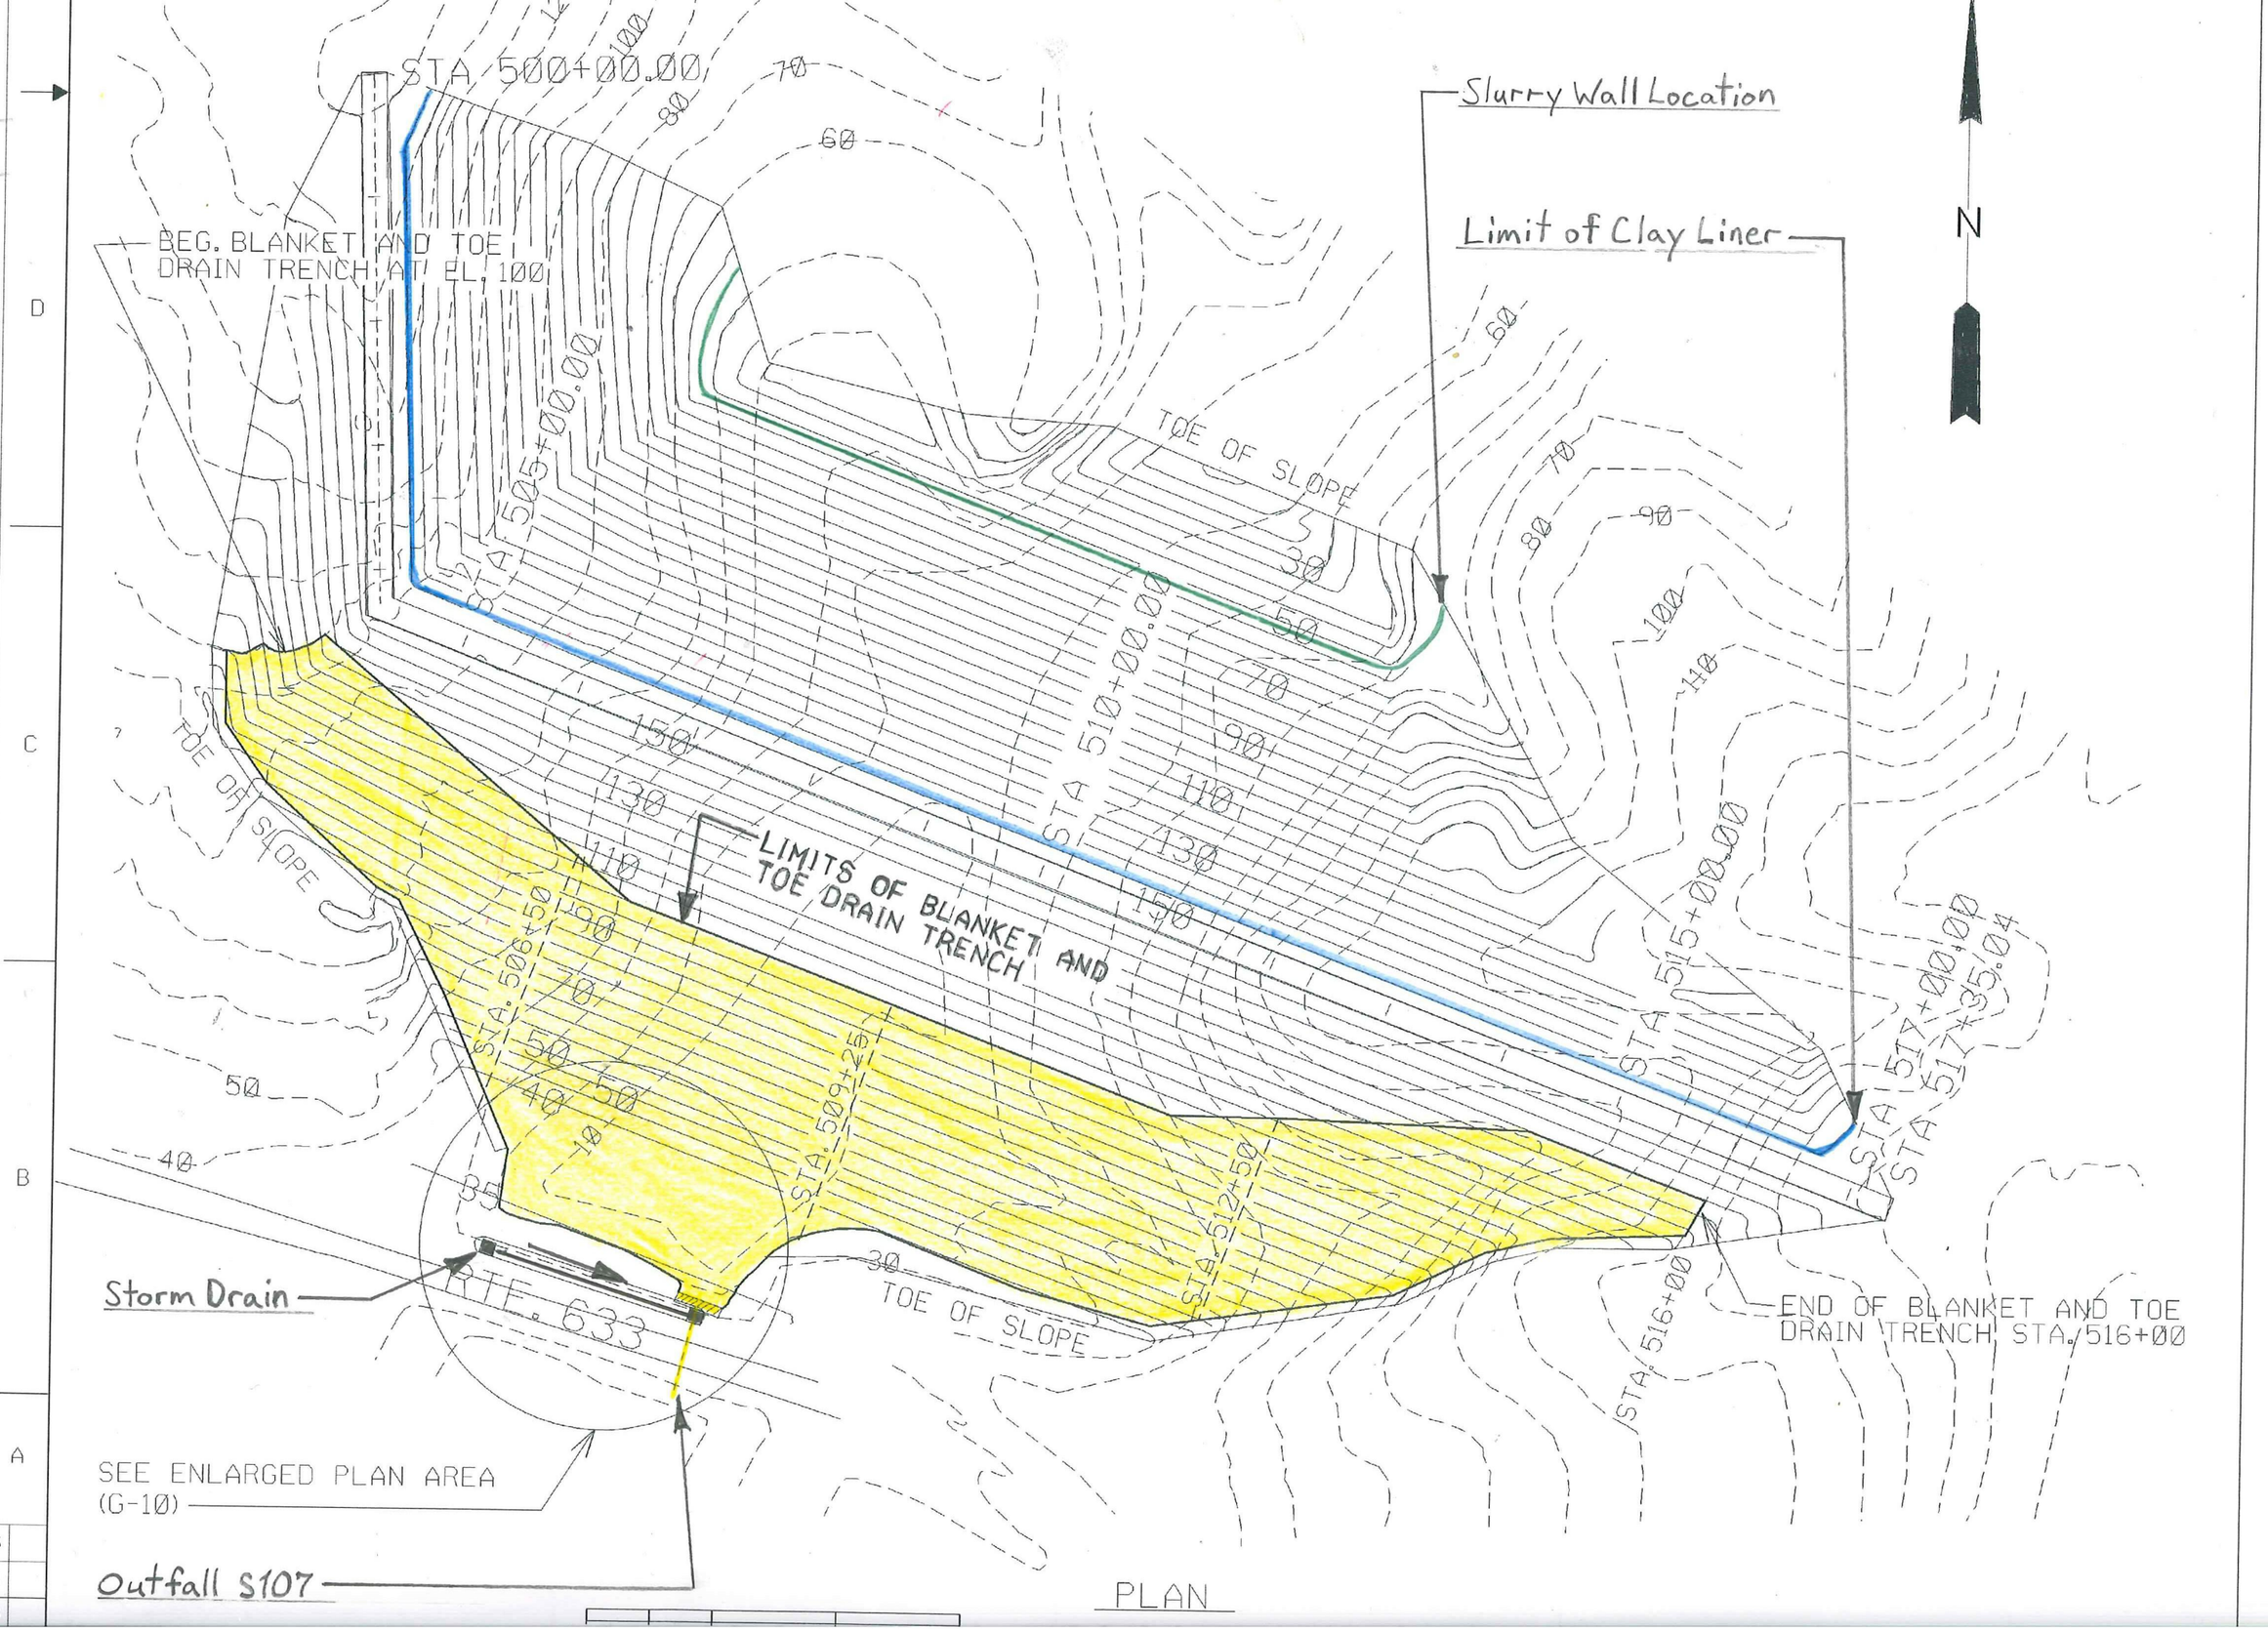
STA. 500+00.00
BEG. BLANKET AND TOE DRAIN TRENCH AT EL. 100
Slurry Wall Location
Limit of Clay Liner
N
TOE OF SLOPE
STA. 505+00.00
STA. 510+00.00
STA. 515+00.00
STA. 517+00.00
STA. 517+35.04
STA. 506+50
STA. 509+25
STA. 512+50
STA. 516+00
LIMITS OF BLANKET AND TOE DRAIN TRENCH
END OF BLANKET AND TOE DRAIN TRENCH STA. 516+00
Storm Drain
RTE. 633
SEE ENLARGED PLAN AREA (G-10)
Outfall S107
PLAN

00012997