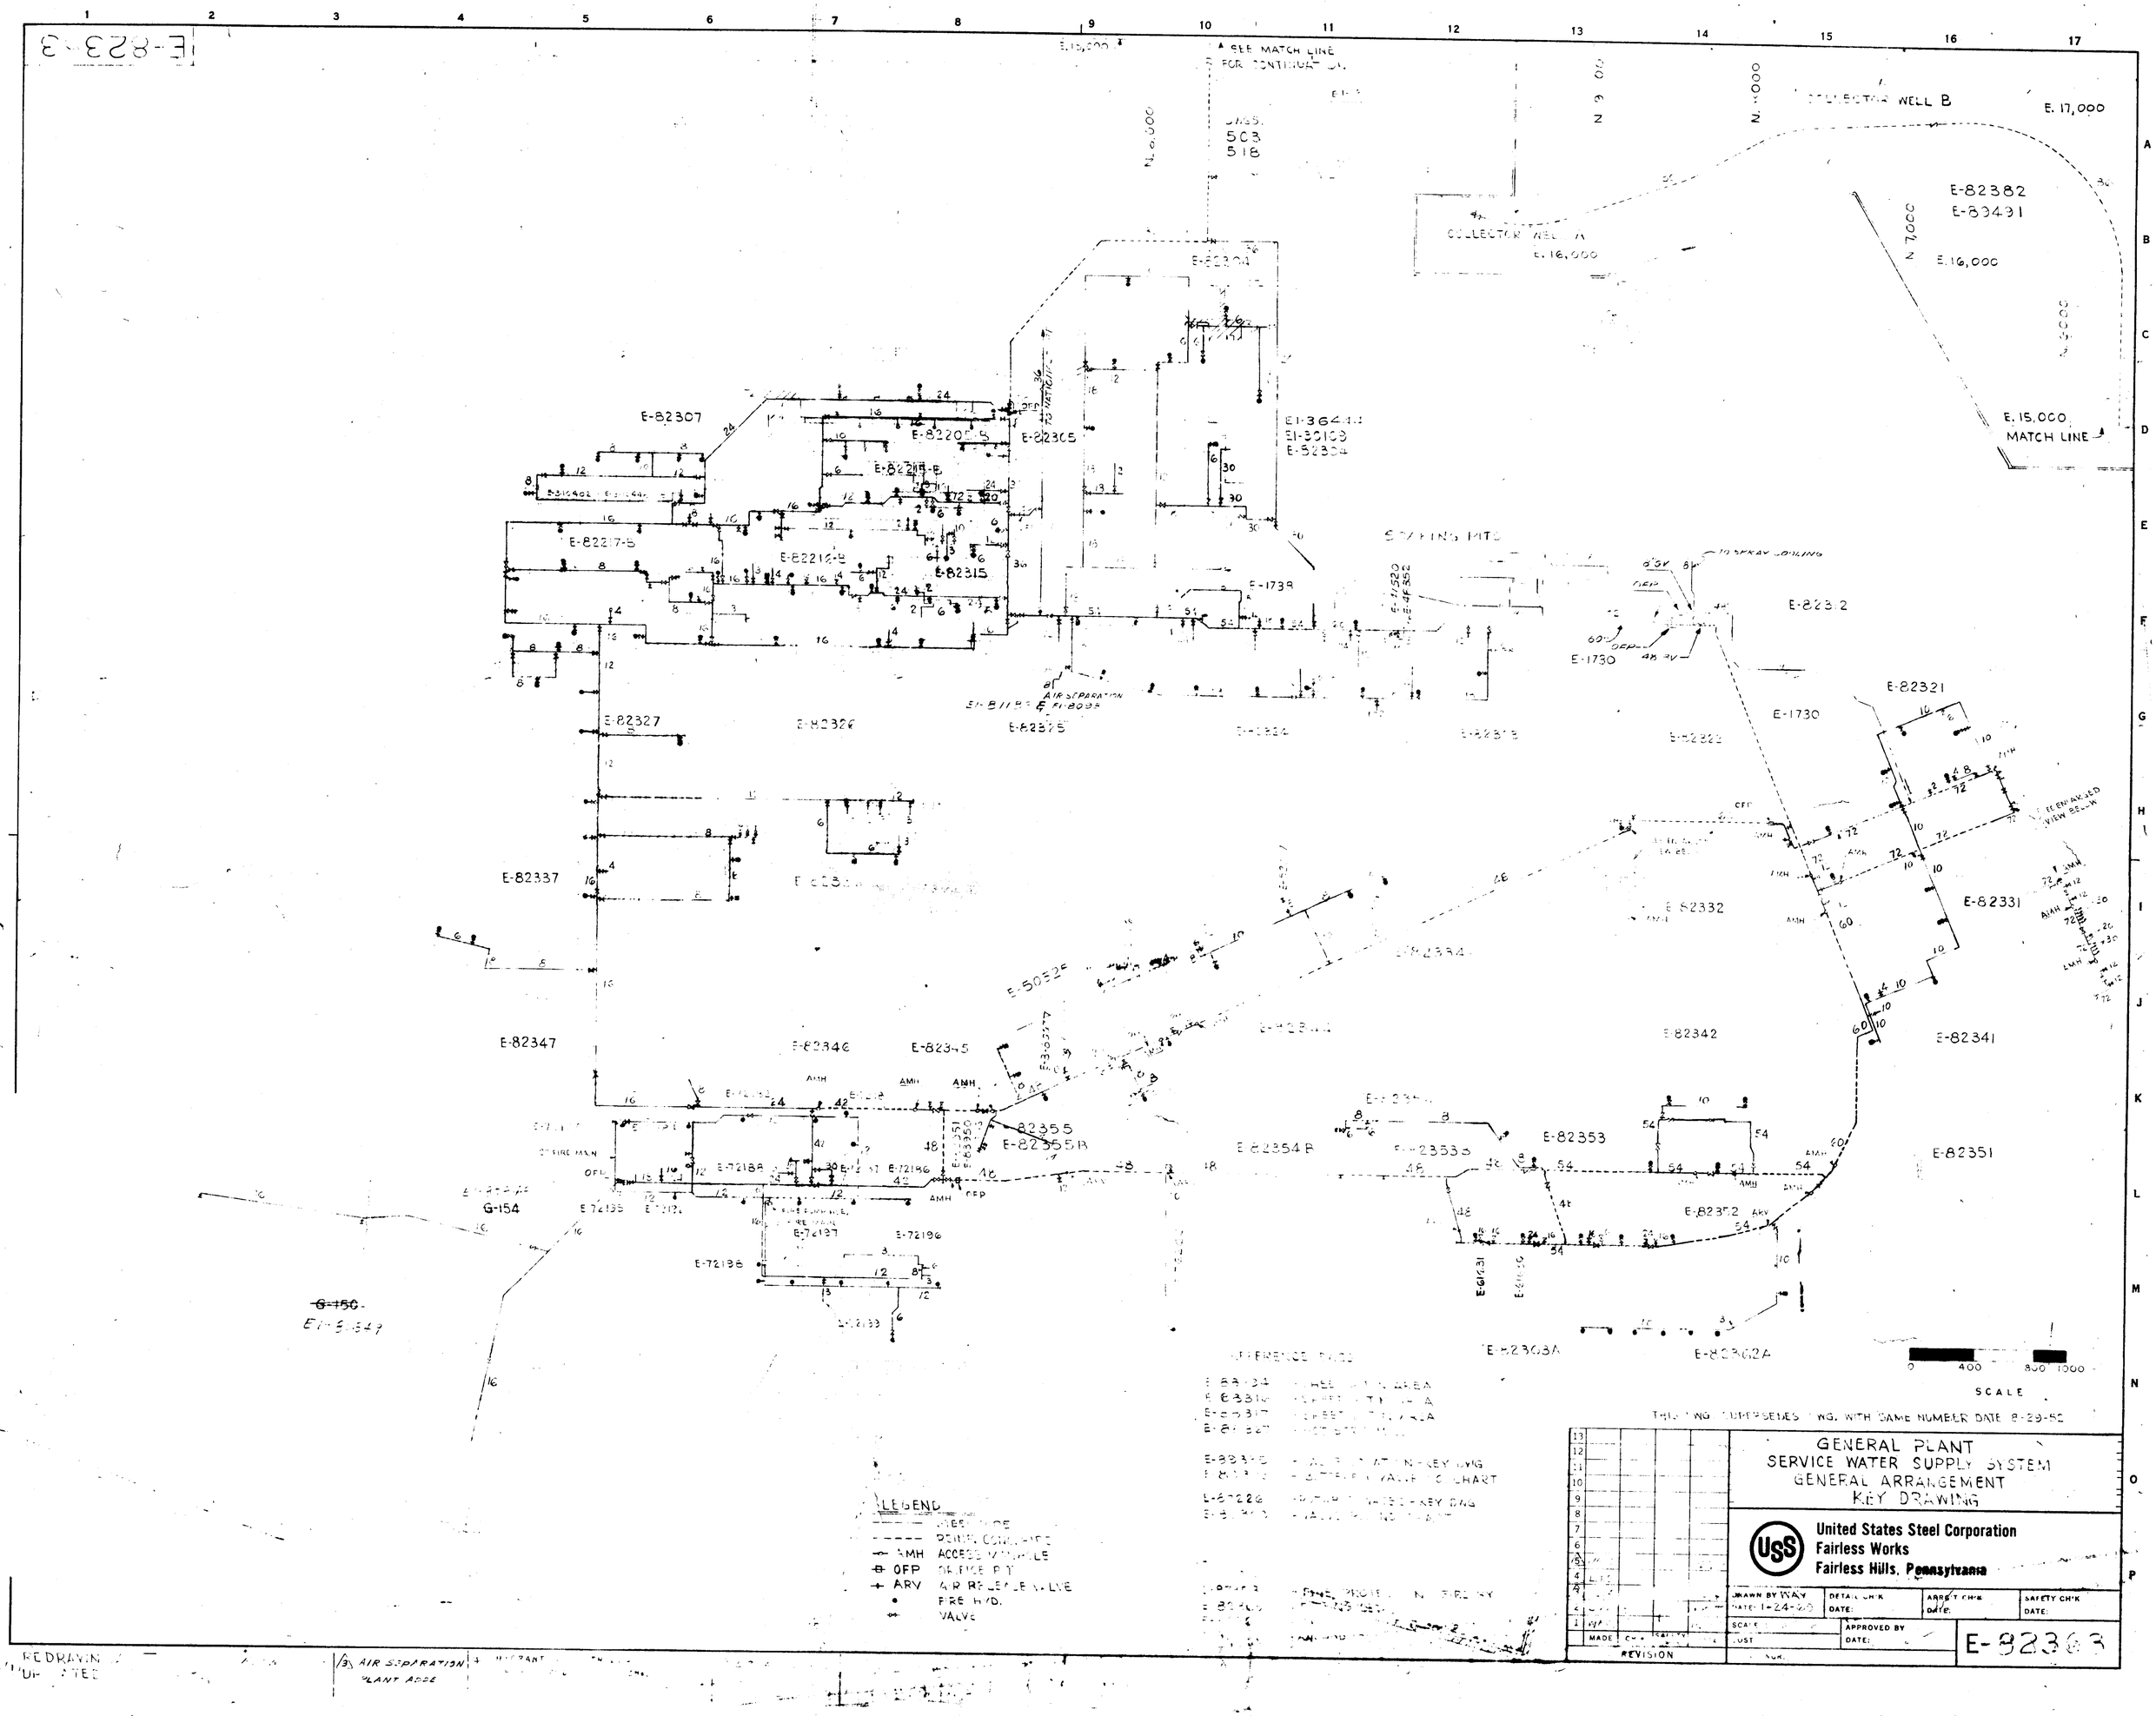
E-823-3
SEE MATCH LINE FOR CONTINUATION
COLLECTOR WELL B
E. 17,000
E-82382
E-83491
COLLECTOR WELL A
E. 16,000
E. 15,000 MATCH LINE
E-82307
E-82305
E-82315
E-82327
E-82326
E-82337
E-82347
E-82346
E-82345
E-82355
E-82355B
E-82354B
E-82353
E-82352
E-82351
E-82342
E-82341
E-82331
E-82332
E-82321
E-82312
E-1730
E-1739
E-82304
E-82303A
E-82362A
G-154
G-150
AIR SEPARATION
SCALE
0 400 800 1000
LEGEND
AMH ACCESS MANHOLE
OFP ORIFICE PIT
ARV AIR RELEASE VALVE
FIRE HYD.
VALVE
THIS DWG. SUPERSEDES DWG. WITH SAME NUMBER DATE 8-29-52
GENERAL PLANT
SERVICE WATER SUPPLY SYSTEM
GENERAL ARRANGEMENT
KEY DRAWING
United States Steel Corporation
Fairless Works
Fairless Hills, Pennsylvania
DRAWN BY WAY
DATE: 1-24-60
DETAIL CH'K DATE:
ARRST CH'K DATE:
SAFETY CH'K DATE:
APPROVED BY DATE:
REVISION
E-82363
REDRAWN
AIR SEPARATION PLANT ADDE