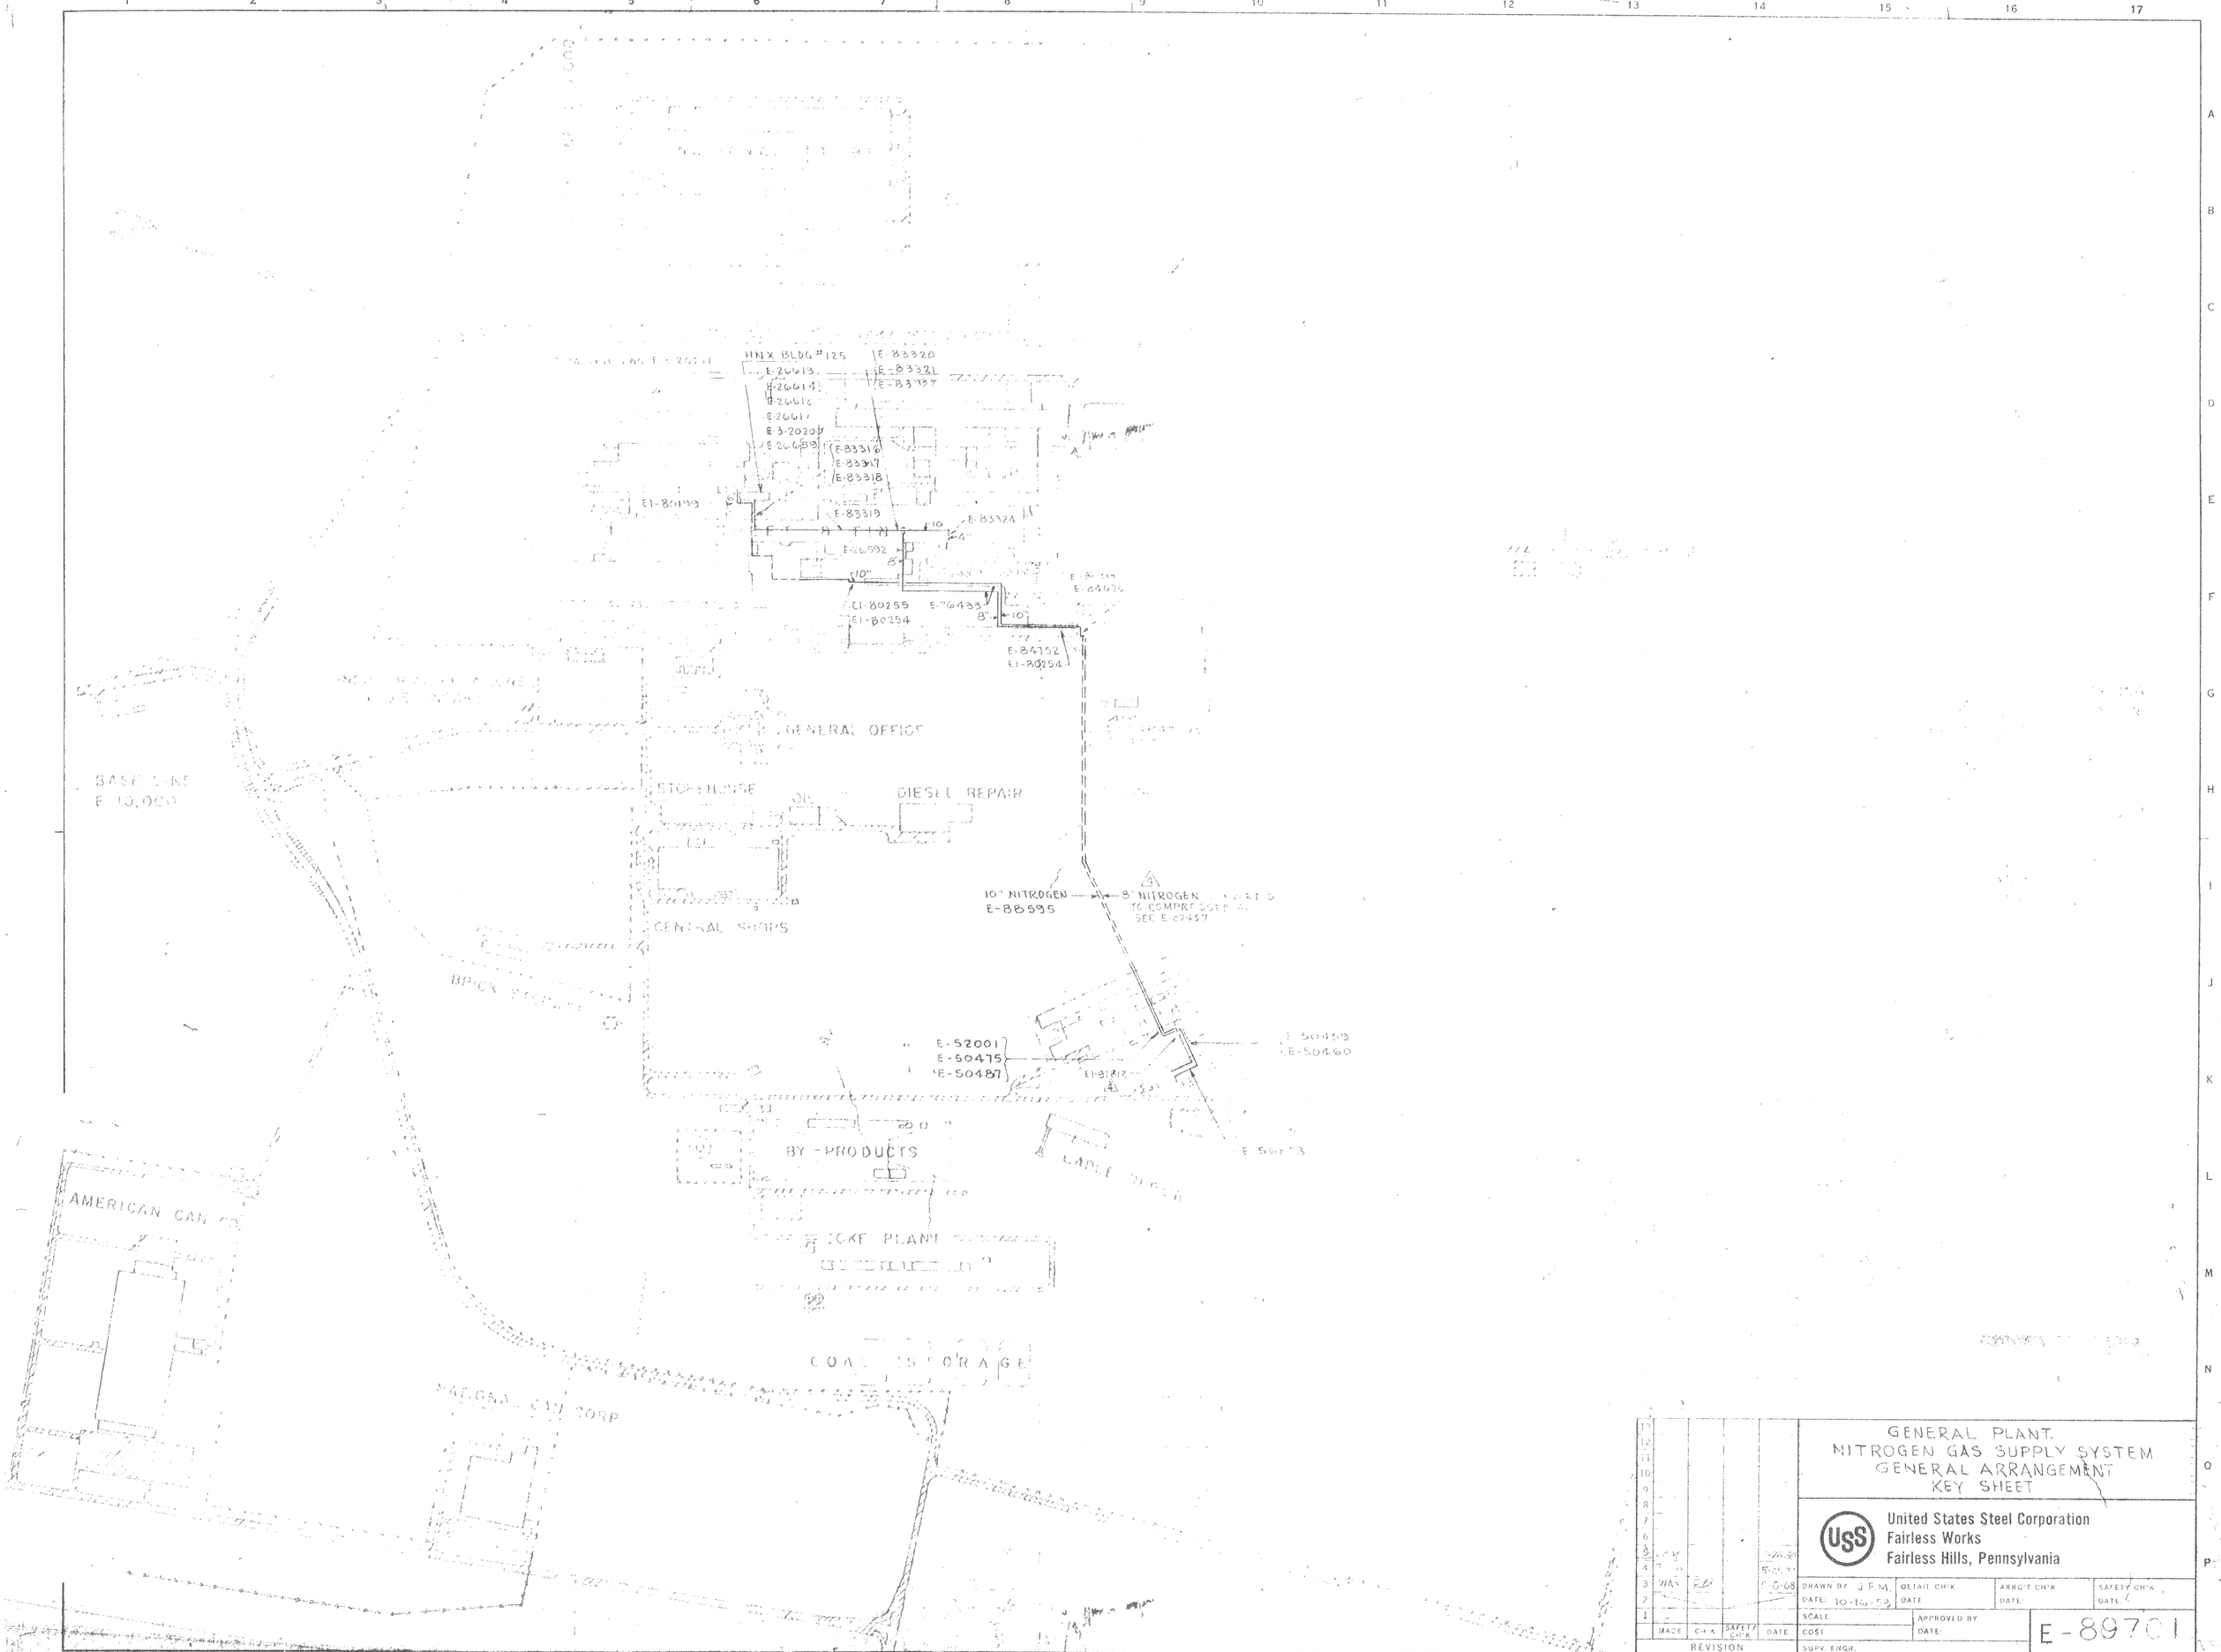
HNX BLDG #125
E-83320
E-83321
E-83322
E-26613
E-26614
E-26616
E-26617
E-3-20205
E-26659
E-83316
E-83317
E-83318
E-83319
E-83324
E-26592
E1-80199
E1-80255
E1-80254
E-26433
E-84752
E1-80254
GENERAL OFFICE
STOREHOUSE
DIESEL REPAIR
CENTRAL SHOPS
BASE LINE
E 10,000
10" NITROGEN
E-88595
8" NITROGEN
TO COMPRESSED AIR
SEE E-67457
E-52001
E-50475
E-50487
E-50459
E-50460
BY-PRODUCTS
COKE PLANT
AMERICAN CAN CO
NATIONAL CAN CORP
COAL STORAGE
REDRAWN
8" NITROGEN CONVERTED TO COMP. AIR
ADDED REF. DWGS. E-67457 & E-81812
GENERAL PLANT
NITROGEN GAS SUPPLY SYSTEM
GENERAL ARRANGEMENT
KEY SHEET
United States Steel Corporation
Fairless Works
Fairless Hills, Pennsylvania
DRAWN BY J.F.M.
DATE: 10-16-53
DETAIL CH'K
DATE
ARRG'T CH'K
DATE
SAFETY CH'K
DATE
SCALE
COST
APPROVED BY
DATE
SUPV. ENGR.
MADE
CH'K
SAFETY CH'K
DATE
REVISION
E-89701
8.1
8.13