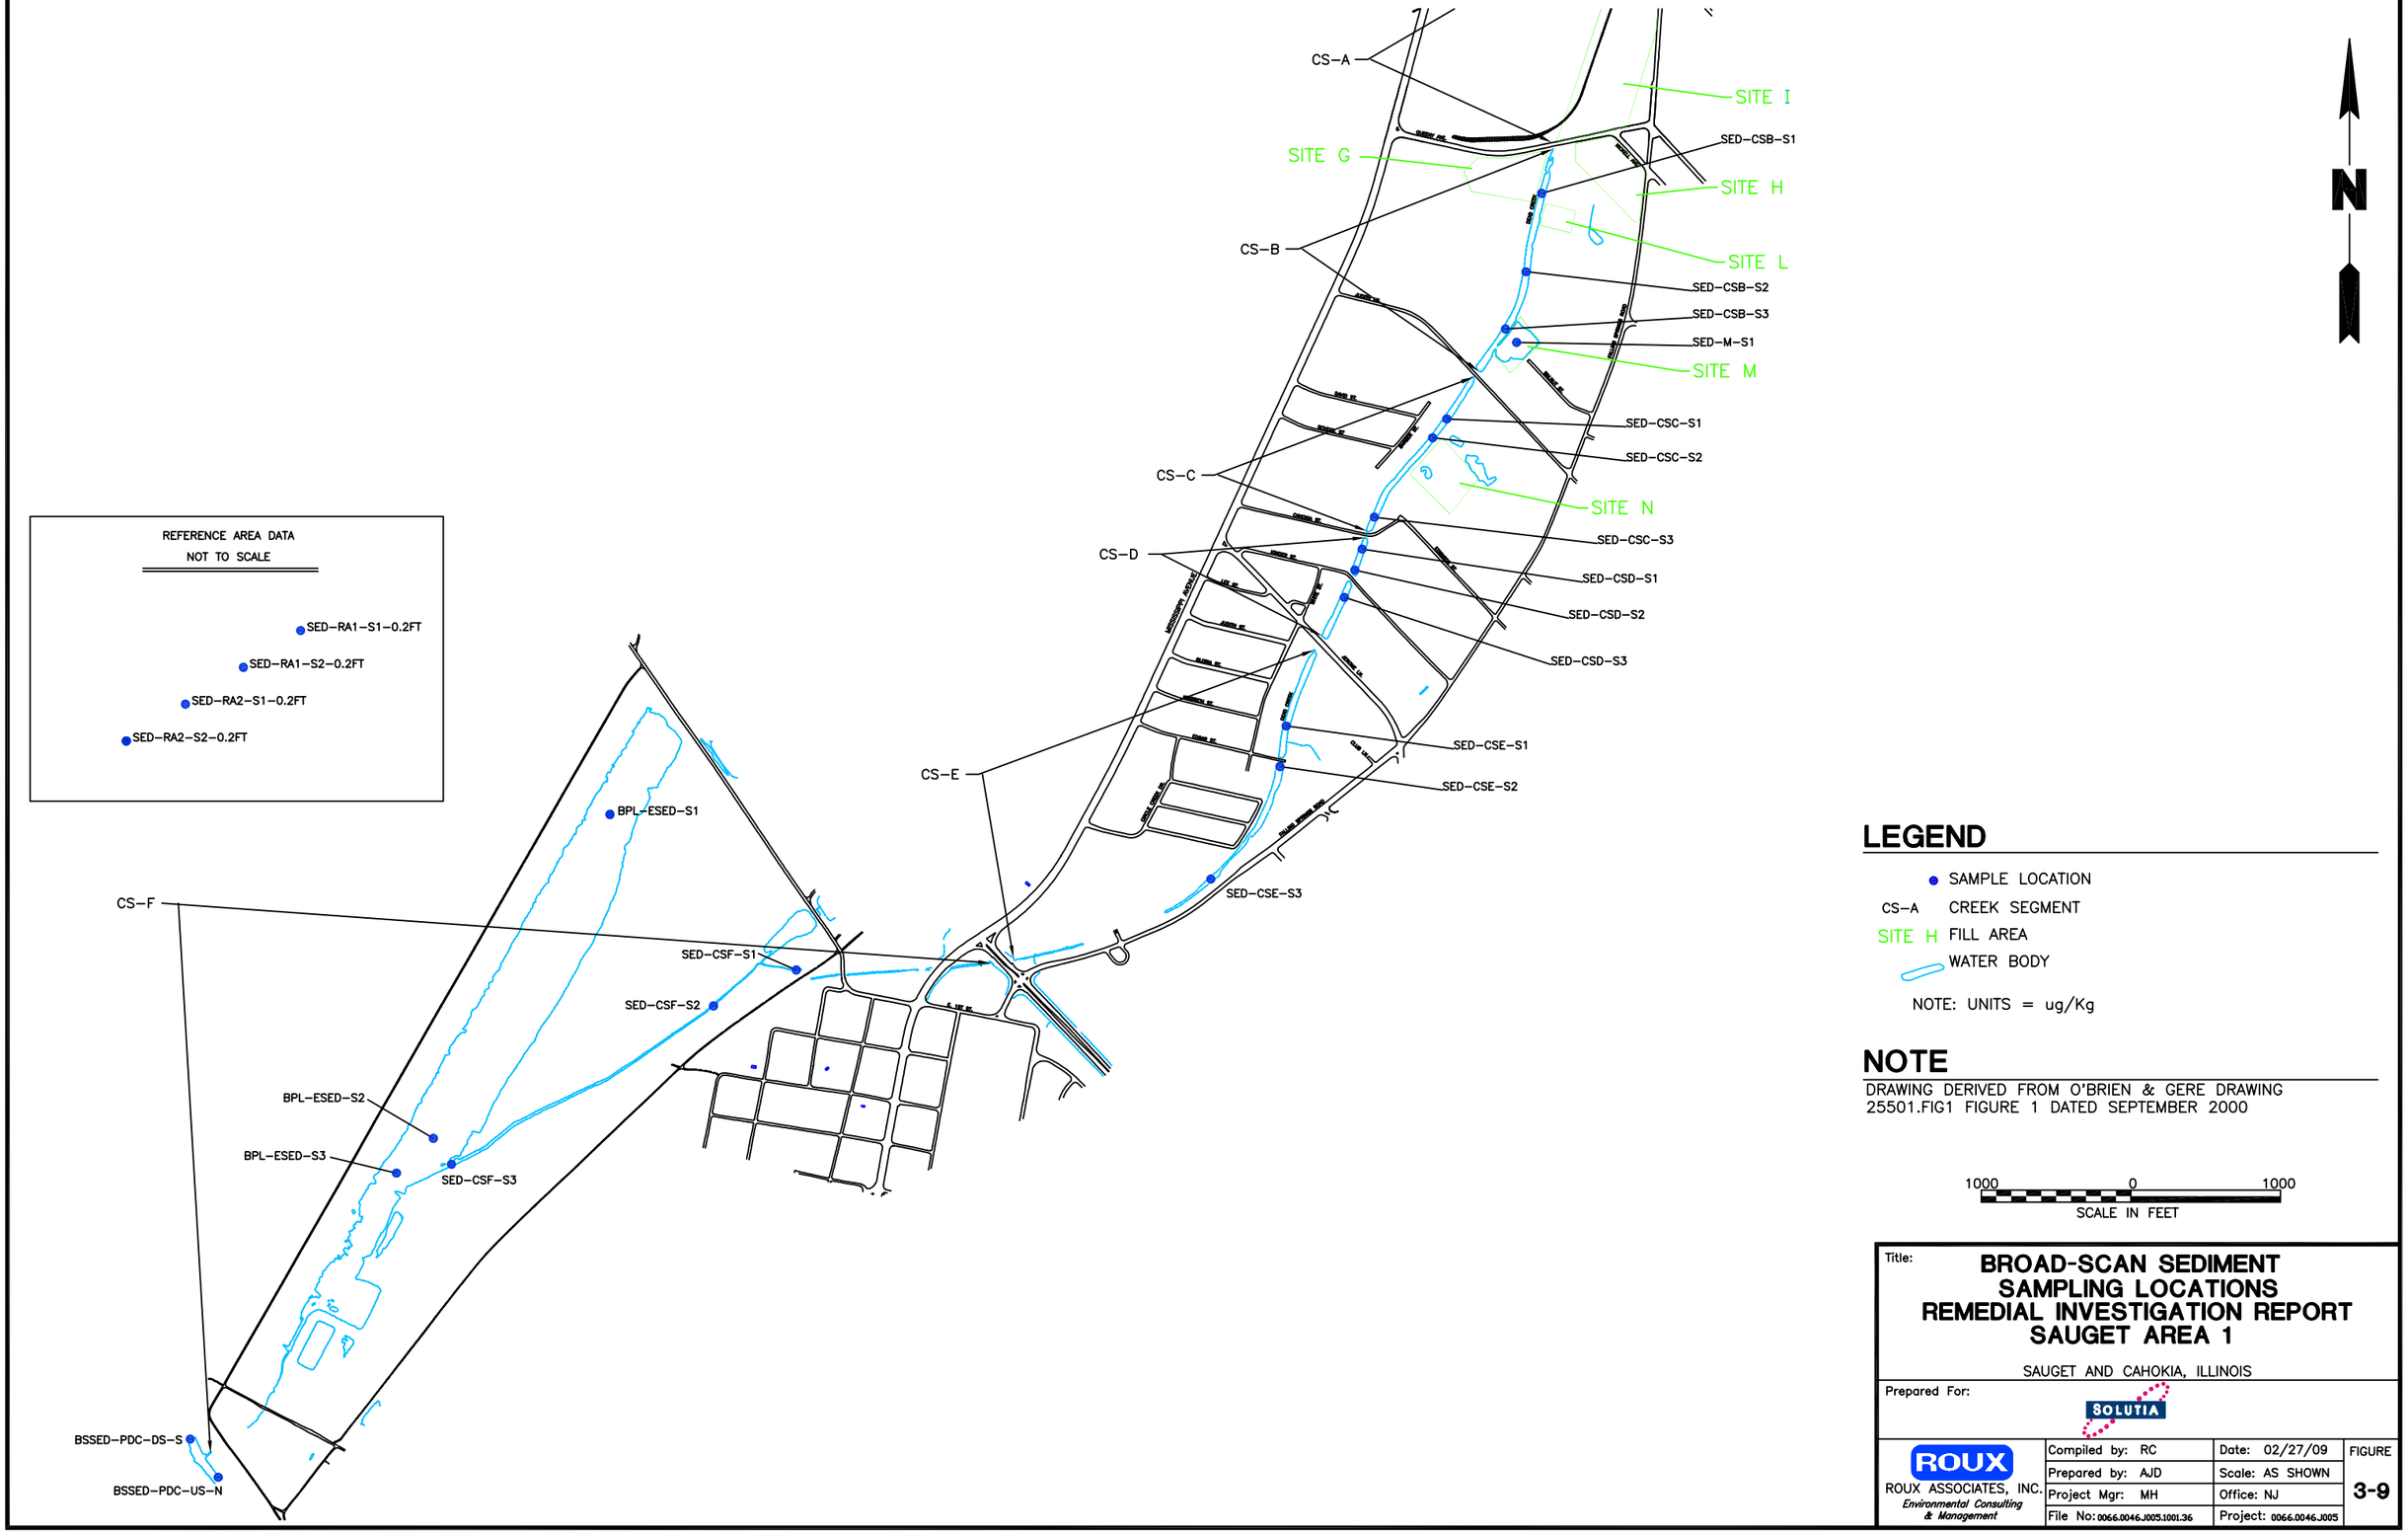
REFERENCE AREA DATA
NOT TO SCALE
SED-RA1-S1-0.2FT
SED-RA1-S2-0.2FT
SED-RA2-S1-0.2FT
SED-RA2-S2-0.2FT
CS-A
CS-B
CS-C
CS-D
CS-E
CS-F
SITE I
SITE G
SITE H
SITE L
SITE M
SITE N
SED-CSB-S1
SED-CSB-S2
SED-CSB-S3
SED-M-S1
SED-CSC-S1
SED-CSC-S2
SED-CSC-S3
SED-CSD-S1
SED-CSD-S2
SED-CSD-S3
SED-CSE-S1
SED-CSE-S2
SED-CSE-S3
BPL-ESED-S1
SED-CSF-S1
SED-CSF-S2
BPL-ESED-S2
BPL-ESED-S3
SED-CSF-S3
BSSED-PDC-DS-S
BSSED-PDC-US-N
N
LEGEND
SAMPLE LOCATION
CS-A CREEK SEGMENT
SITE H FILL AREA
WATER BODY
NOTE: UNITS = ug/Kg
NOTE
DRAWING DERIVED FROM O'BRIEN & GERE DRAWING 25501.FIG1 FIGURE 1 DATED SEPTEMBER 2000
1000 0 1000
SCALE IN FEET
Title:
BROAD-SCAN SEDIMENT SAMPLING LOCATIONS REMEDIAL INVESTIGATION REPORT SAUGET AREA 1
SAUGET AND CAHOKIA, ILLINOIS
Prepared For:
SOLUTIA
ROUX
ROUX ASSOCIATES, INC.
Environmental Consulting & Management
Compiled by: RC
Prepared by: AJD
Project Mgr: MH
File No: 0066.0046.J005.1001.36
Date: 02/27/09
Scale: AS SHOWN
Office: NJ
Project: 0066.0046.J005
FIGURE
3-9