12.3.8.2

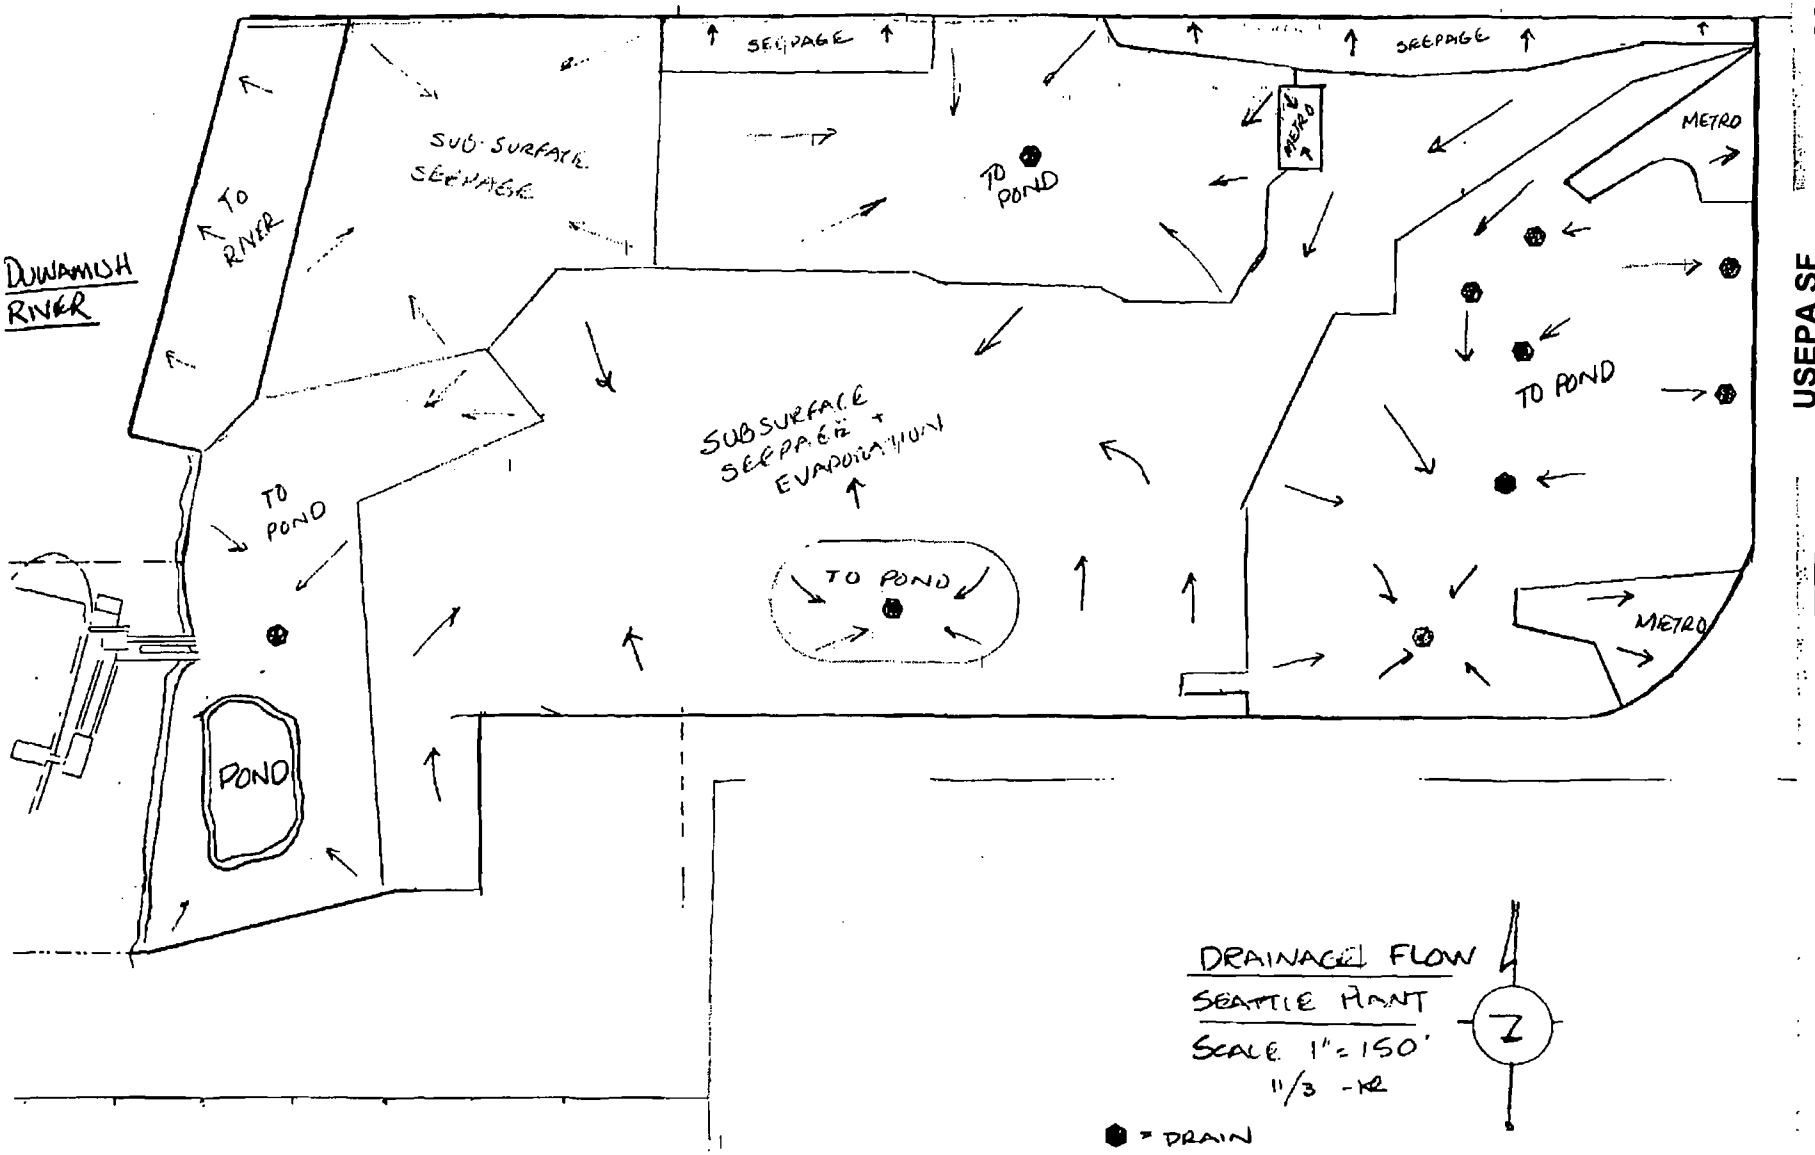

DRAINAGE FLOW
SEATTLE PLANT
SCALE 1" = 150'
11/3 -KR

AGC2H000635
USEPA SF
1272976