12.3.8 v.2

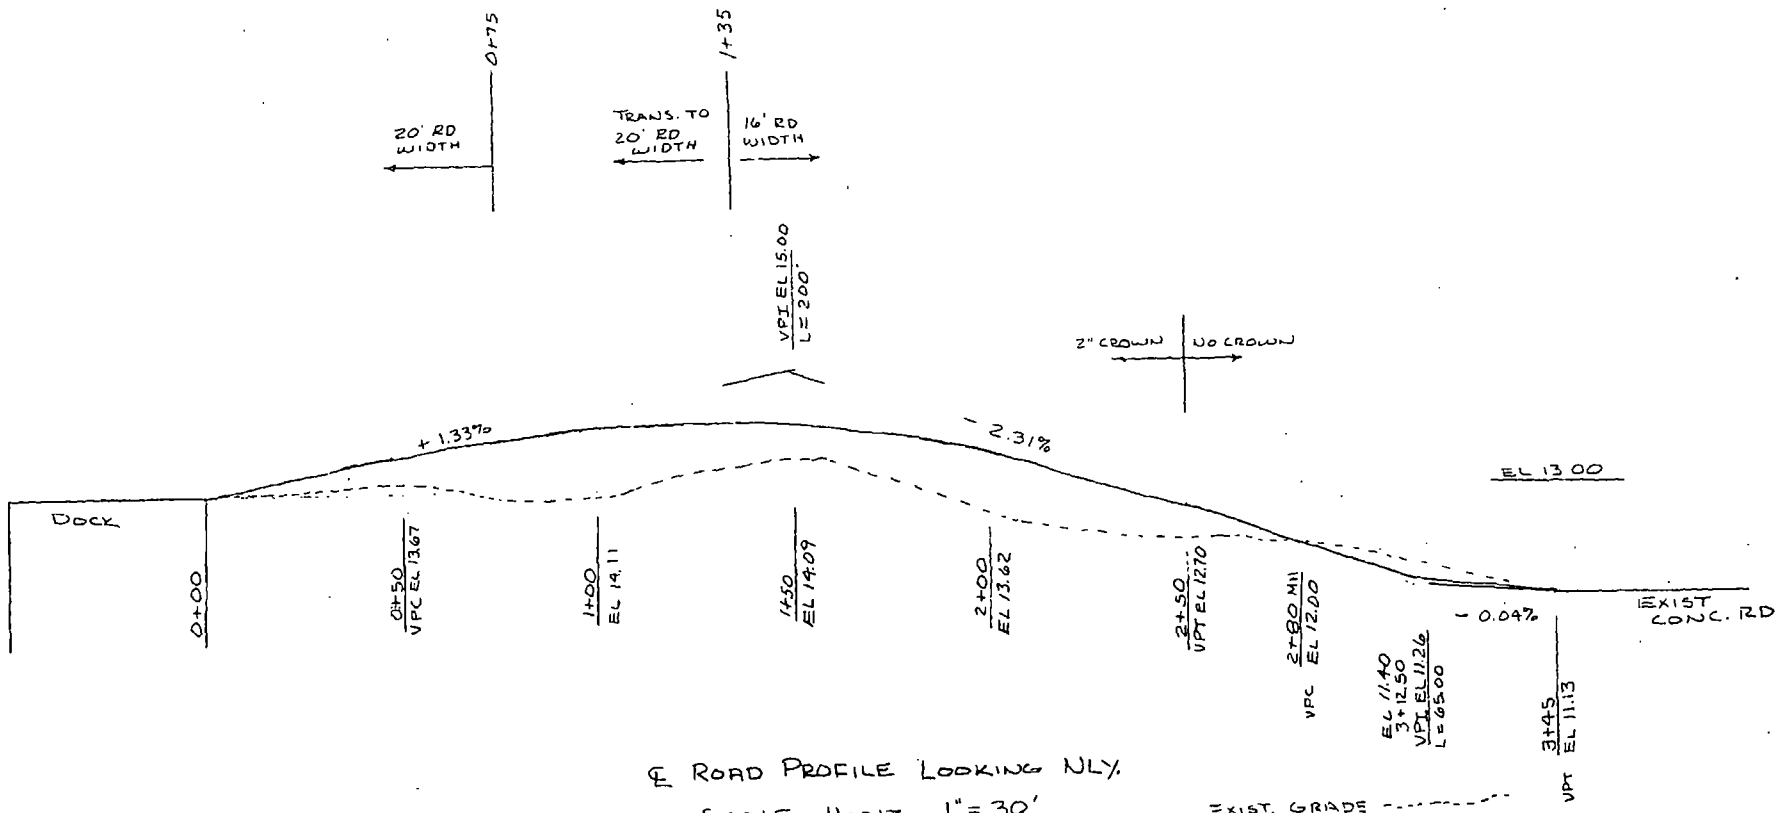

℄ ROAD PROFILE LOOKING NLY.

SCALE HORIZ. 1" = 30'
VERT. 1" = 2'

USEPA SF
1272991
AGC2H000253