5-7-99
12.3.8 v.7

AGC2H000593

Mainlines to be cleaned

	MH#	Length	Diameter
1	D056-088 to 092	470'	24" CCP
2	092 to New MH	90'	18" CCP
3	New MH to 093	100'	18" CCP
4	093 to 094	360'	15" CCP
5	056-193 to 189	455'	36" CCP
6	189 to 188	335'	36" CCP
7	188 to 184	130'	36" CCP
8	184 to 183	220'	30" CCP
9	183 to 182	340'	30" CCP
10	182 to 181	210'	8" CCP
11	181 to 180	210'	8" CCP
12	180 to 179	180'	8" CCP

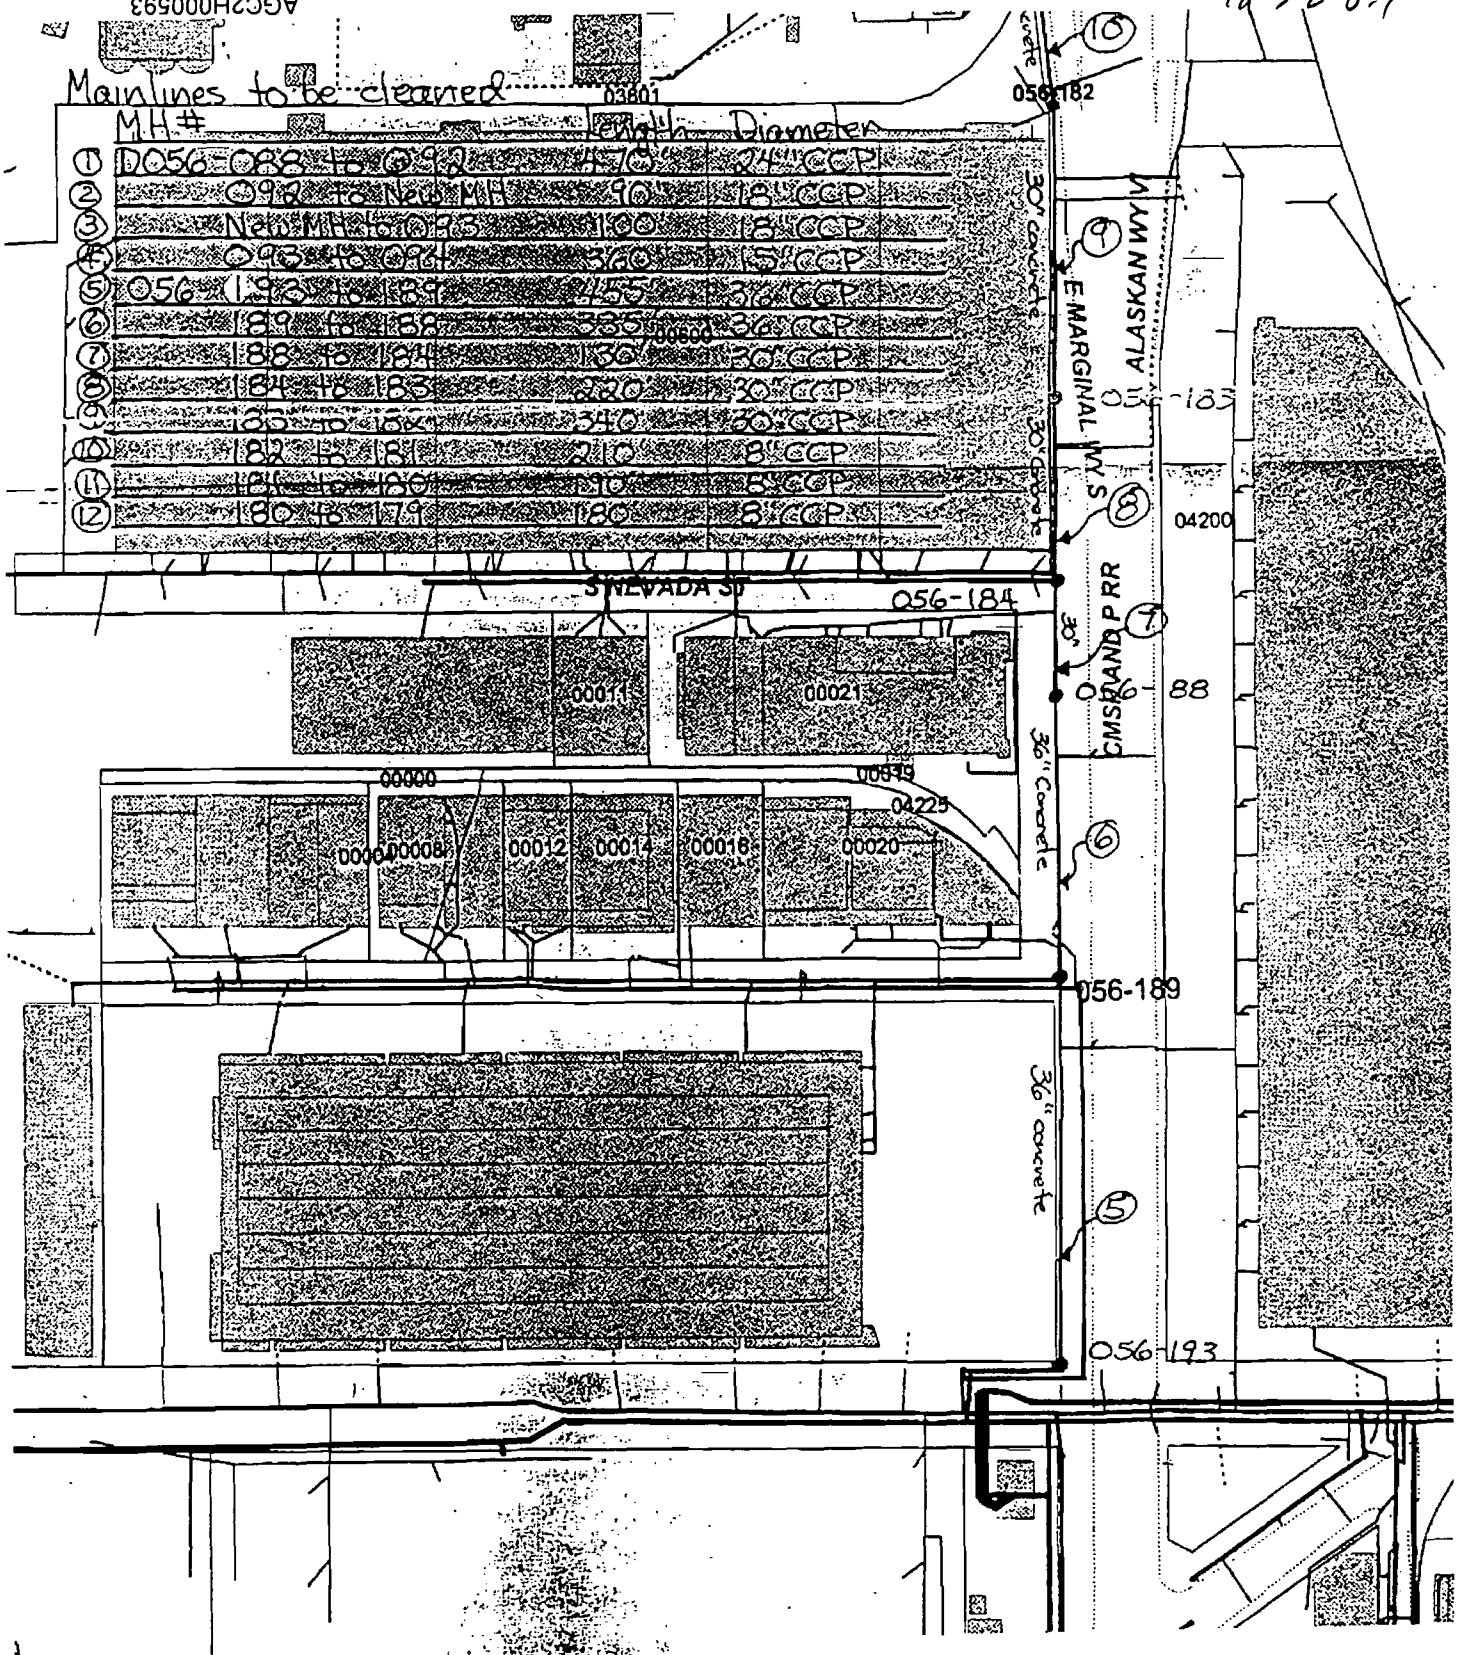

Seattle Public Utilites

Scale:1"=200' (1:2400)

ort,
ness
company

200 0 200 400

USEPA SF

1274644

5-7-99
12.3.8 v.7

AGC2H000593

Mainlines to be cleaned

	M.H.#	Length	Diameter
1	D056-088 to 092	470'	24" CCP
2	092 to New MH	90'	18" CCP
3	New MH to 093	100'	18" CCP
4	093 to 094	360'	15" CCP
5	056-193 to 189	455'	36" CCP
6	189 to 188	335'	36" CCP
7	188 to 184	130'	30" CCP
8	184 to 183	220'	30" CCP
9	183 to 182	340'	30" CCP
10	182 to 181	210'	8" CCP
11	181 to 180	190'	8" CCP
12	180 to 179	180'	8" CCP

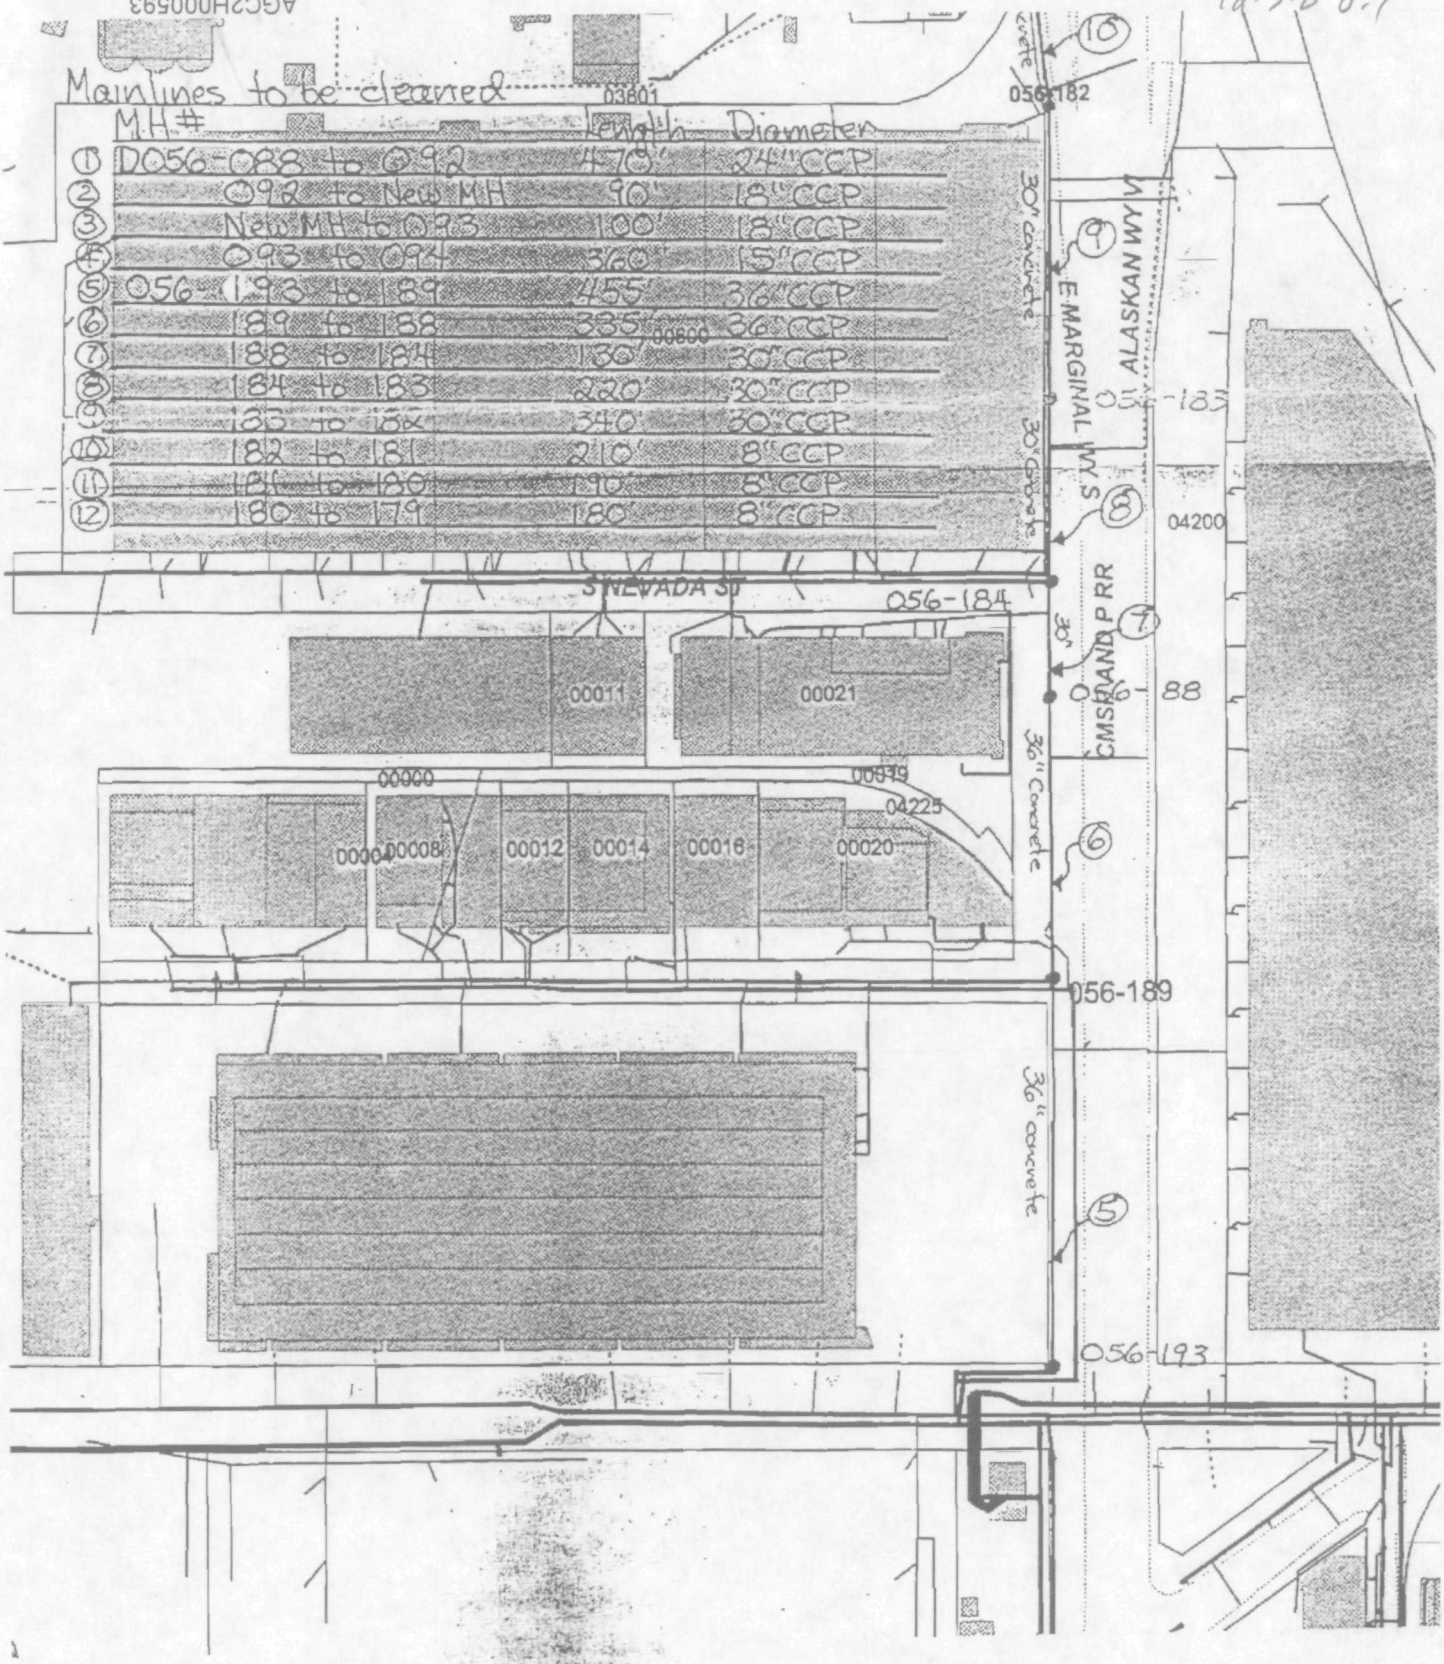

Seattle Public Utilites

Scale:1"=200' (1:2400)

port,
ness
company

200 0 200 400

AGC2H000594

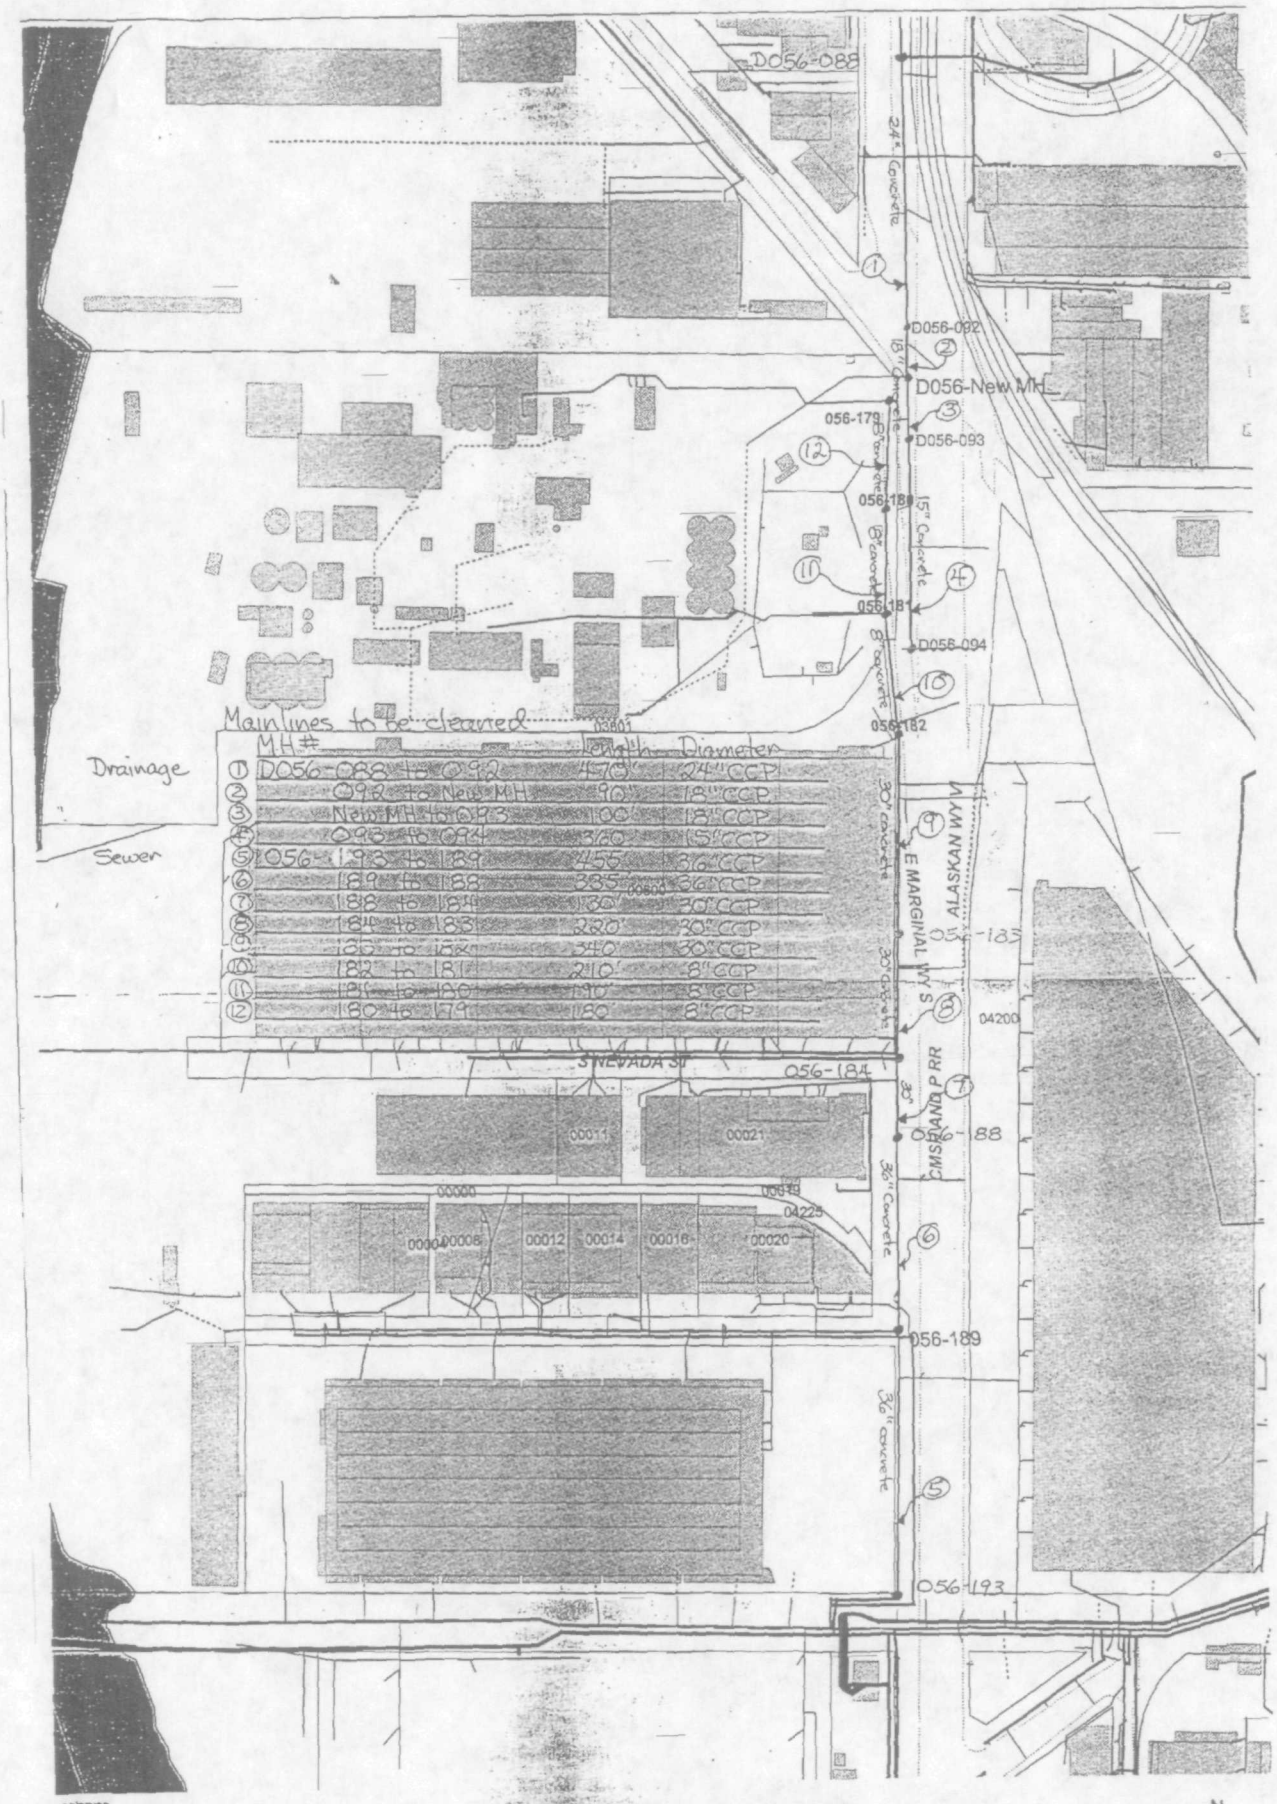

Mainlines to be cleaned

	MH#	Length	Diameter
1	D056-088 to 092	470'	24" CCP
2	092 to New MH	90'	18" CCP
3	New MH to 093	100'	18" CCP
4	093 to 094	360'	15" CCP
5	056-193 to 189	455'	36" CCP
6	189 to 188	385'	36" CCP
7	188 to 184	130'	30" CCP
8	184 to 183	220'	30" CCP
9	183 to 182	340'	30" CCP
10	182 to 181	210'	8" CCP
11	181 to 180	190'	8" CCP
12	180 to 179	180'	8" CCP

05/07/99

The City of Seattle

No warranties of any sort, including accuracy, fitness or merchantability, accompany this product.

Seattle Public Utilites

Scale: 1"=200' (1:2400)

N