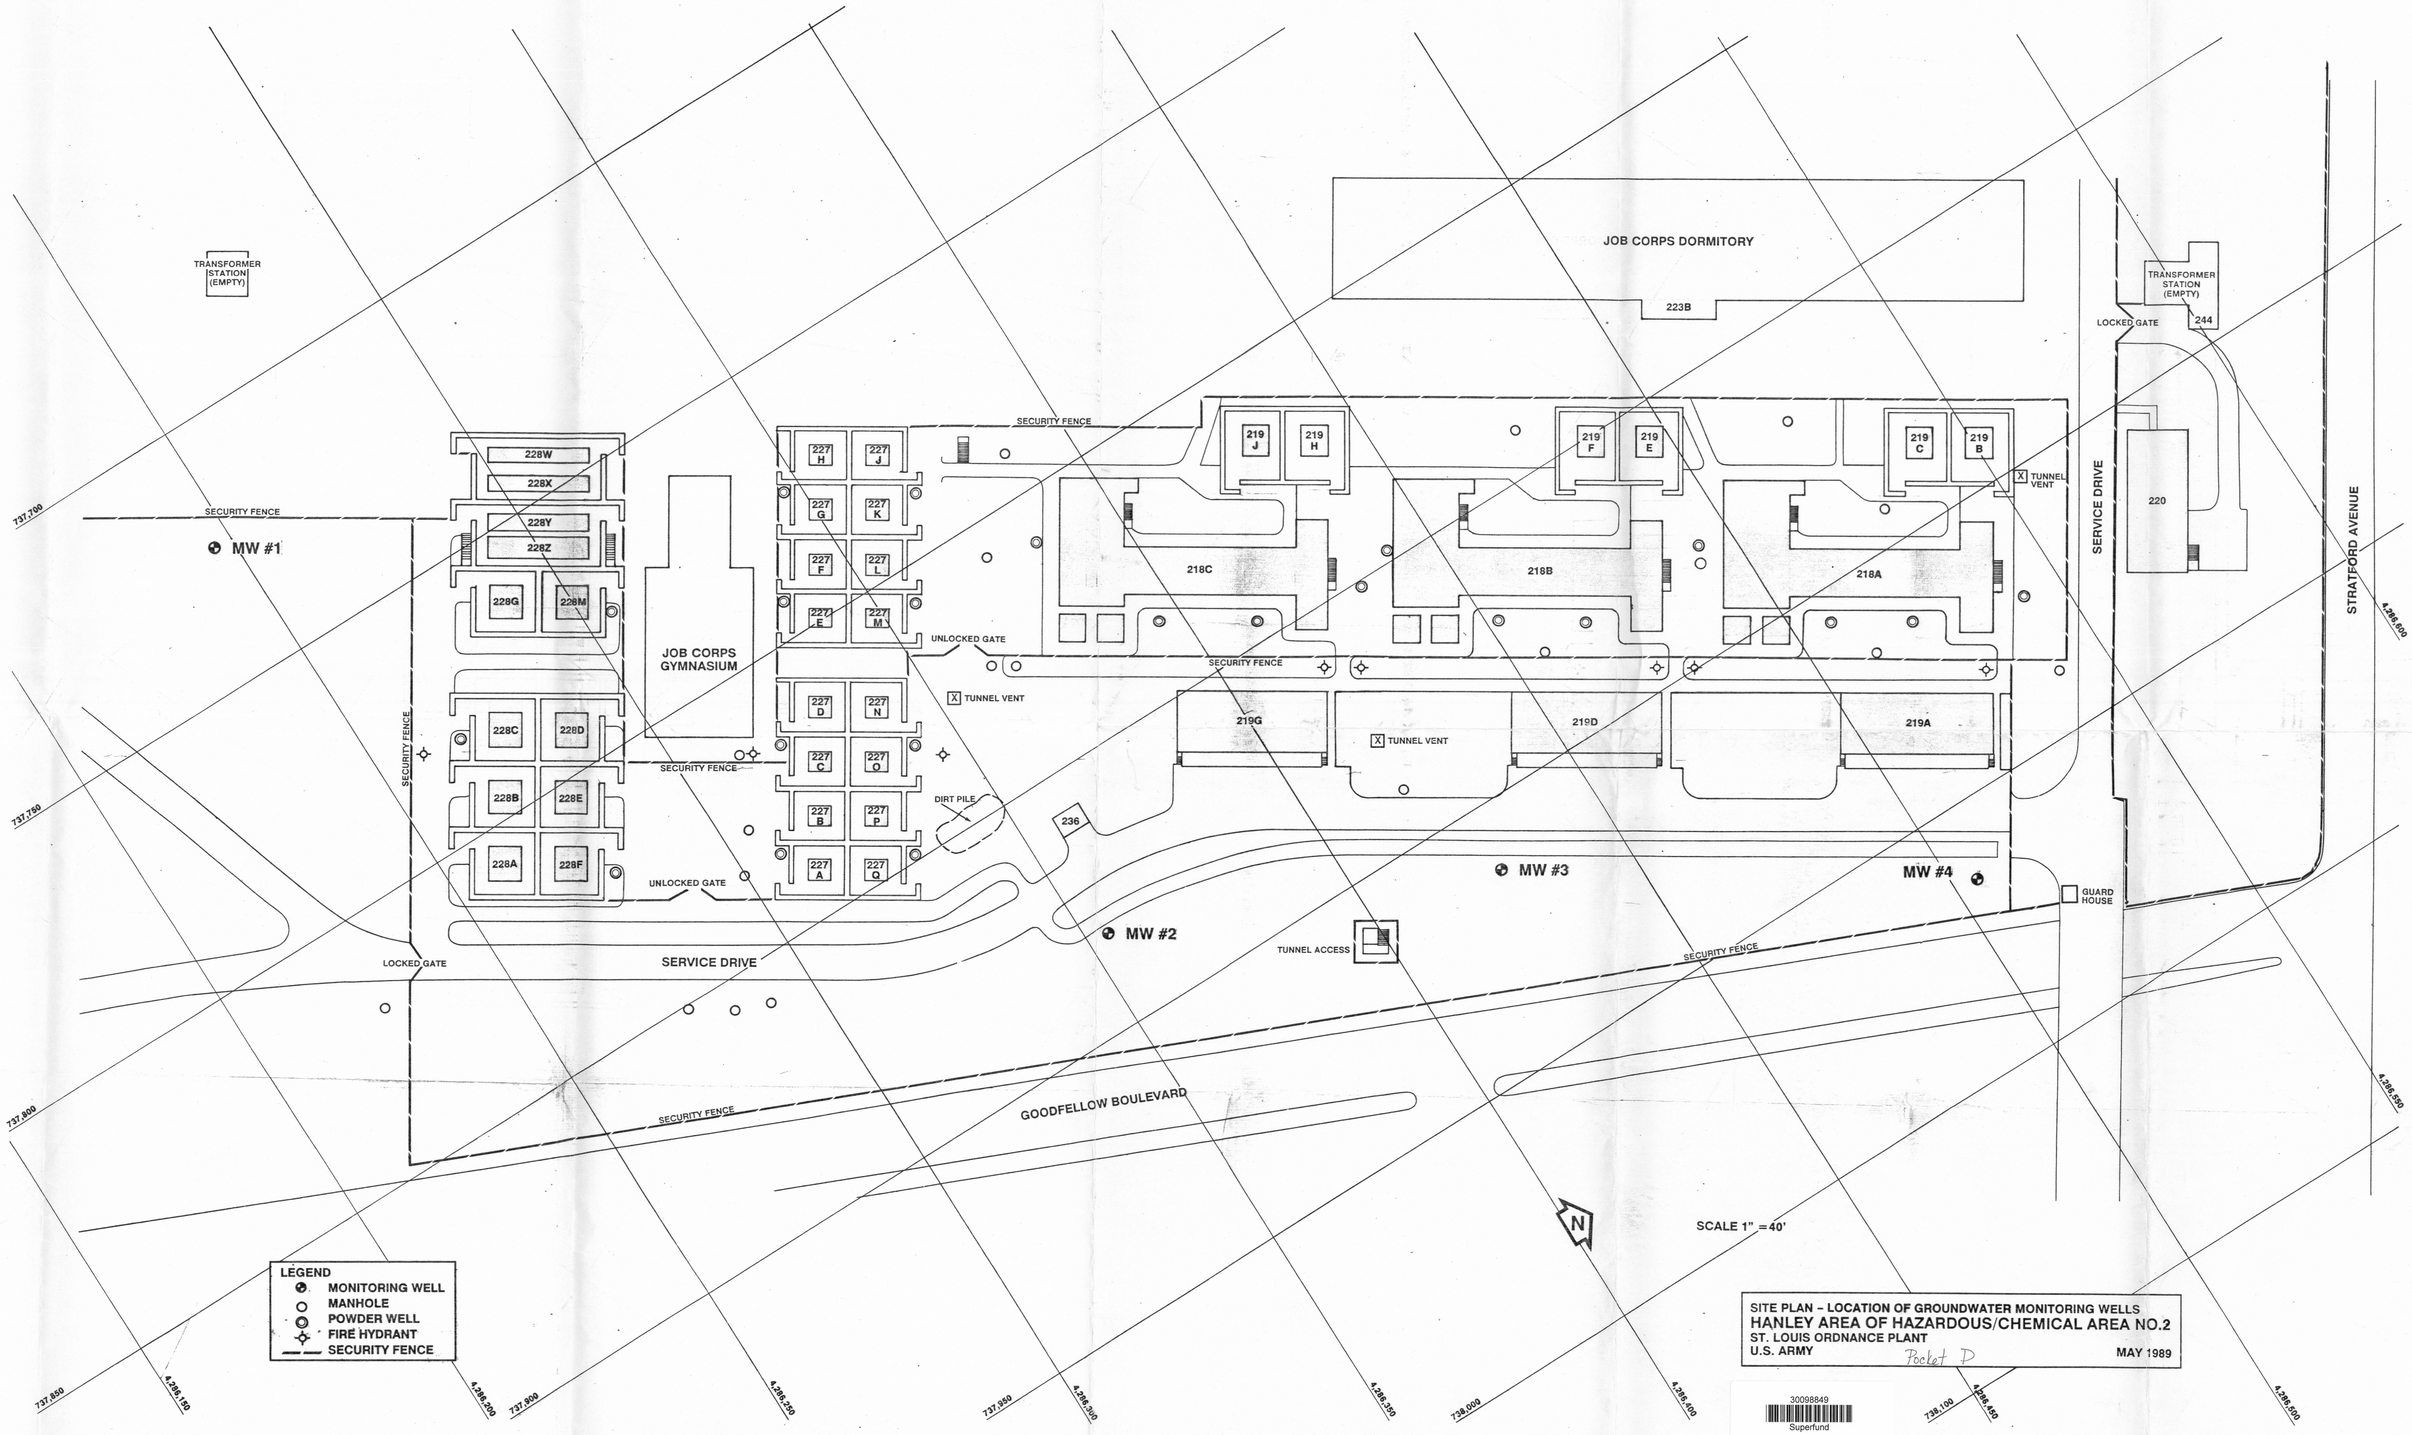
TRANSFORMER STATION (EMPTY)
JOB CORPS DORMITORY
223B
TRANSFORMER STATION (EMPTY)
LOCKED GATE
244
220
SERVICE DRIVE
STRATFORD AVENUE
SECURITY FENCE
MW #1
228W
228X
228Y
228Z
228G
228M
228C
228D
228B
228E
228A
228F
JOB CORPS GYMNASIUM
227 H
227 J
227 G
227 K
227 F
227 L
227 E
227 M
227 D
227 N
227 C
227 O
227 B
227 P
227 A
227 Q
UNLOCKED GATE
SECURITY FENCE
219 J
219 H
219 F
219 E
219 C
219 B
218C
218B
218A
TUNNEL VENT
219G
219D
219A
DIRT PILE
236
MW #3
MW #4
GUARD HOUSE
MW #2
TUNNEL ACCESS
LOCKED GATE
SERVICE DRIVE
GOODFELLOW BOULEVARD
737,700
737,750
737,800
737,850
737,900
737,950
738,000
738,100
4,286,150
4,286,200
4,286,250
4,286,300
4,286,350
4,286,400
4,286,450
4,286,500
4,286,600
N
SCALE 1" = 40'
LEGEND
MONITORING WELL
MANHOLE
POWDER WELL
FIRE HYDRANT
SECURITY FENCE
SITE PLAN - LOCATION OF GROUNDWATER MONITORING WELLS
HANLEY AREA OF HAZARDOUS/CHEMICAL AREA NO.2
ST. LOUIS ORDNANCE PLANT
U.S. ARMY
Pocket D
MAY 1989
30098849
Superfund