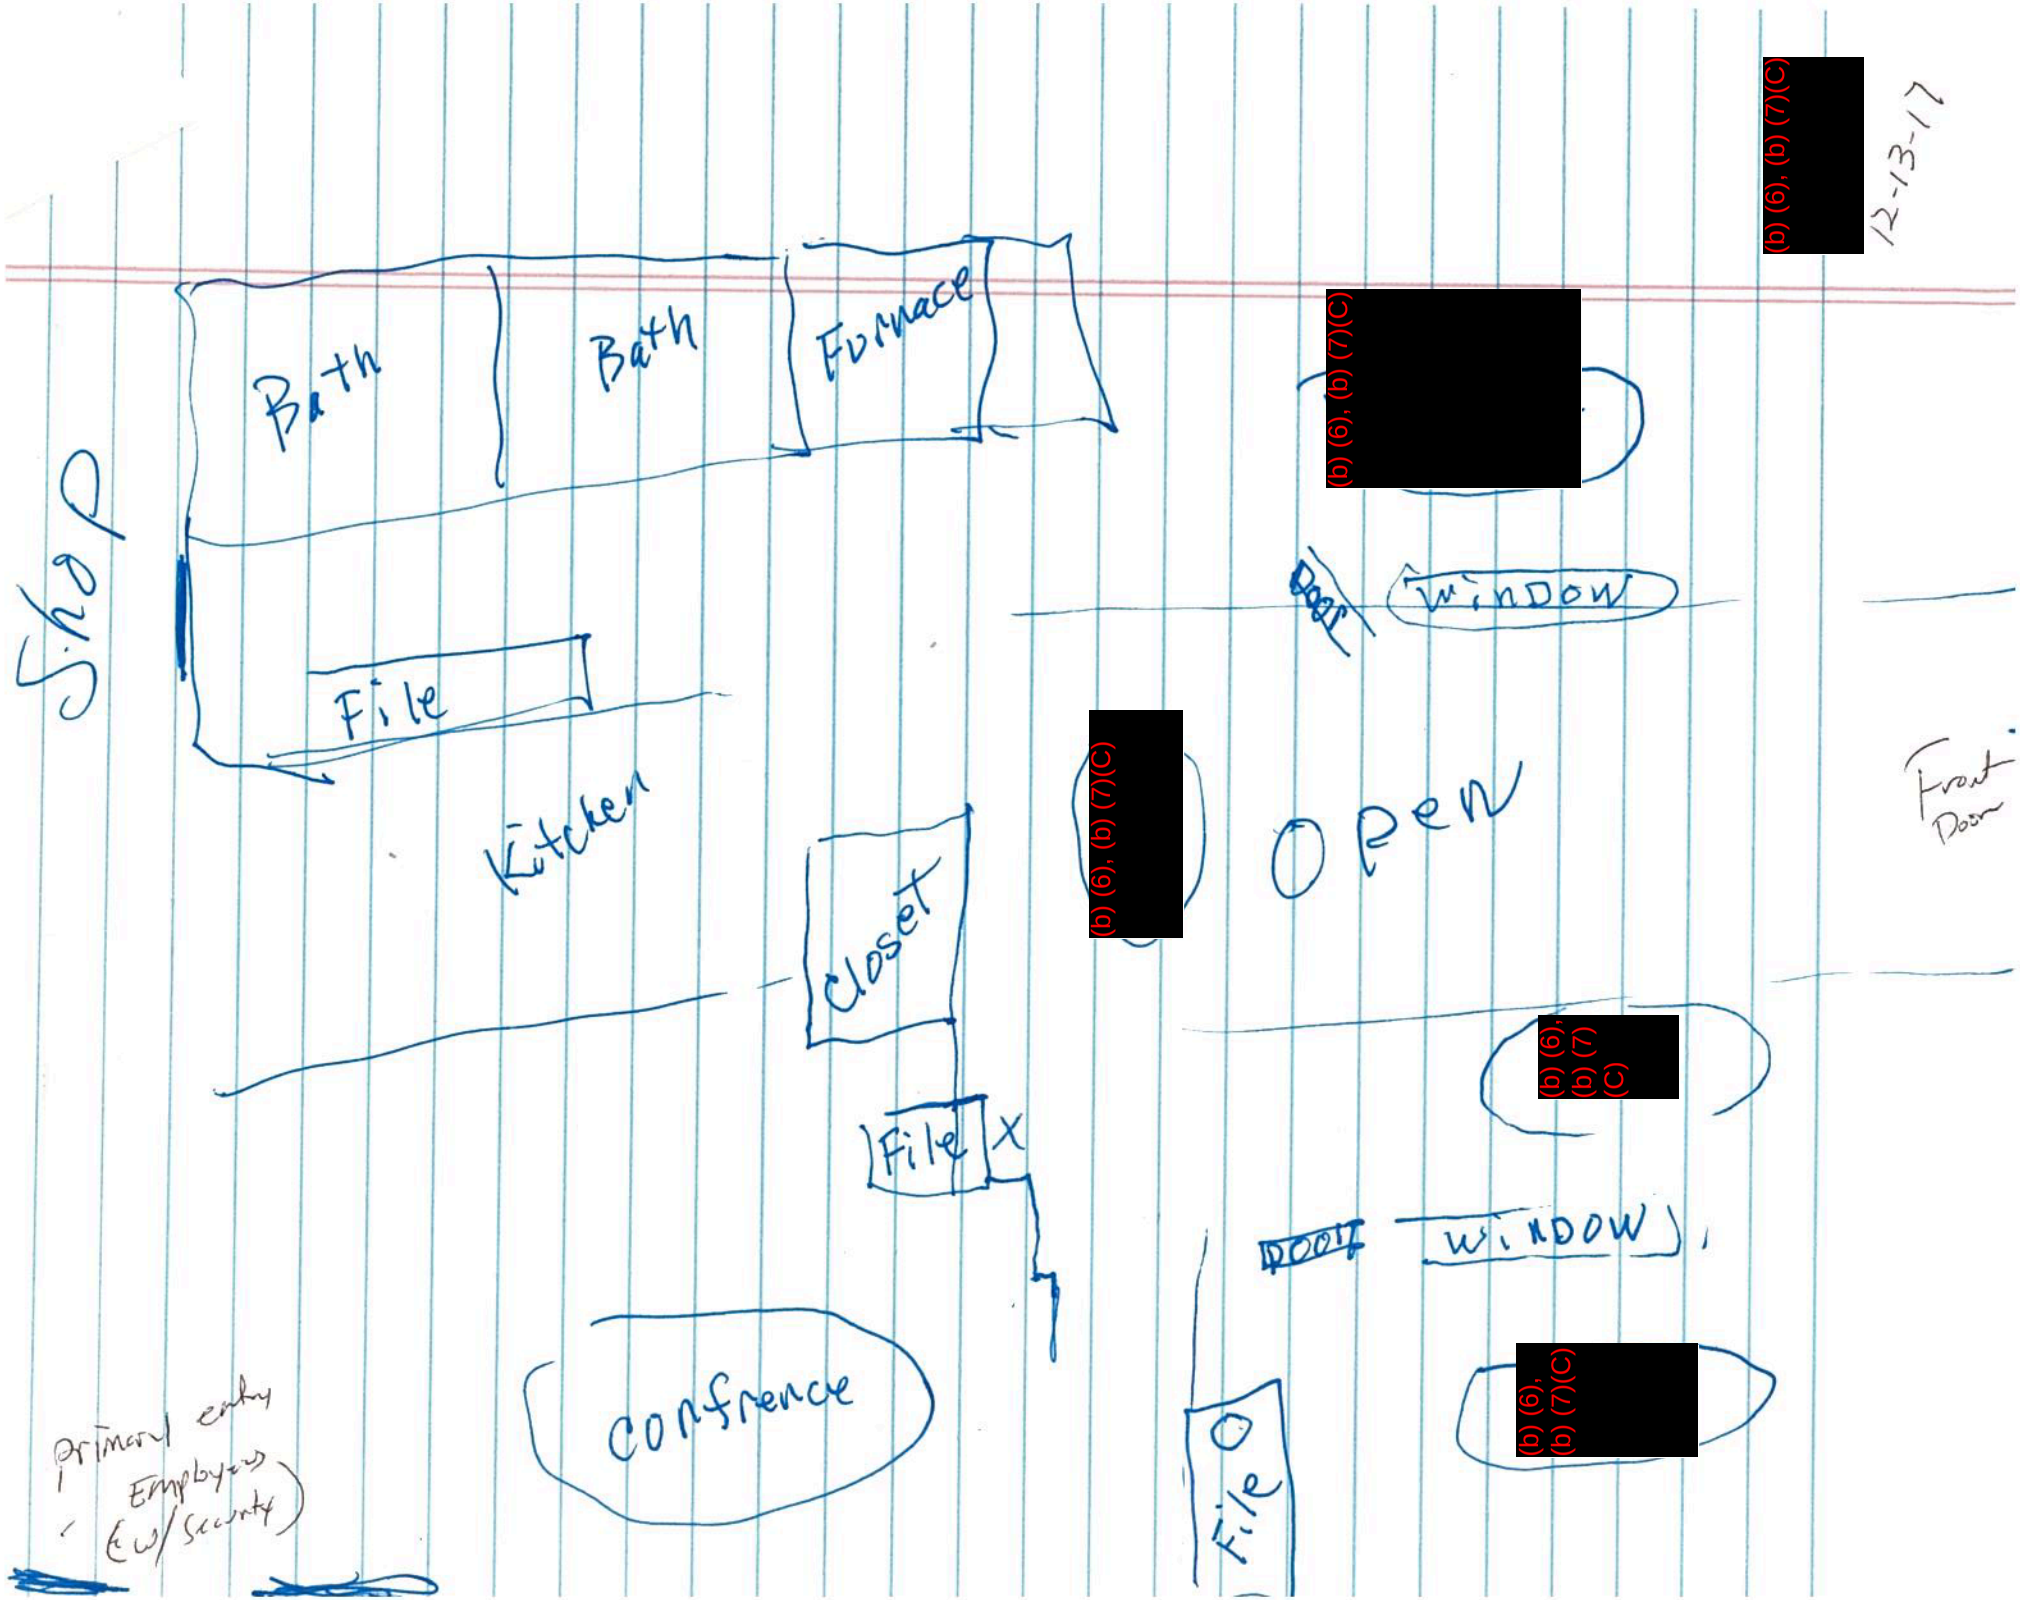

Shop
Bath
Bath
Furnace
File
Kitchen
Closet
File
X
Confrence
File
Window
Window
Open
Front Door
(b) (6), (b) (7)(C)
(b) (6), (b) (7)(C)
(b) (6), (b) (7)(C)
(b) (6), (b) (7)(C)
(b) (6), (b) (7)(C)
(b) (6), (b) (7)(C)
12-13-17
primary entry
Employees
(c w/ security)