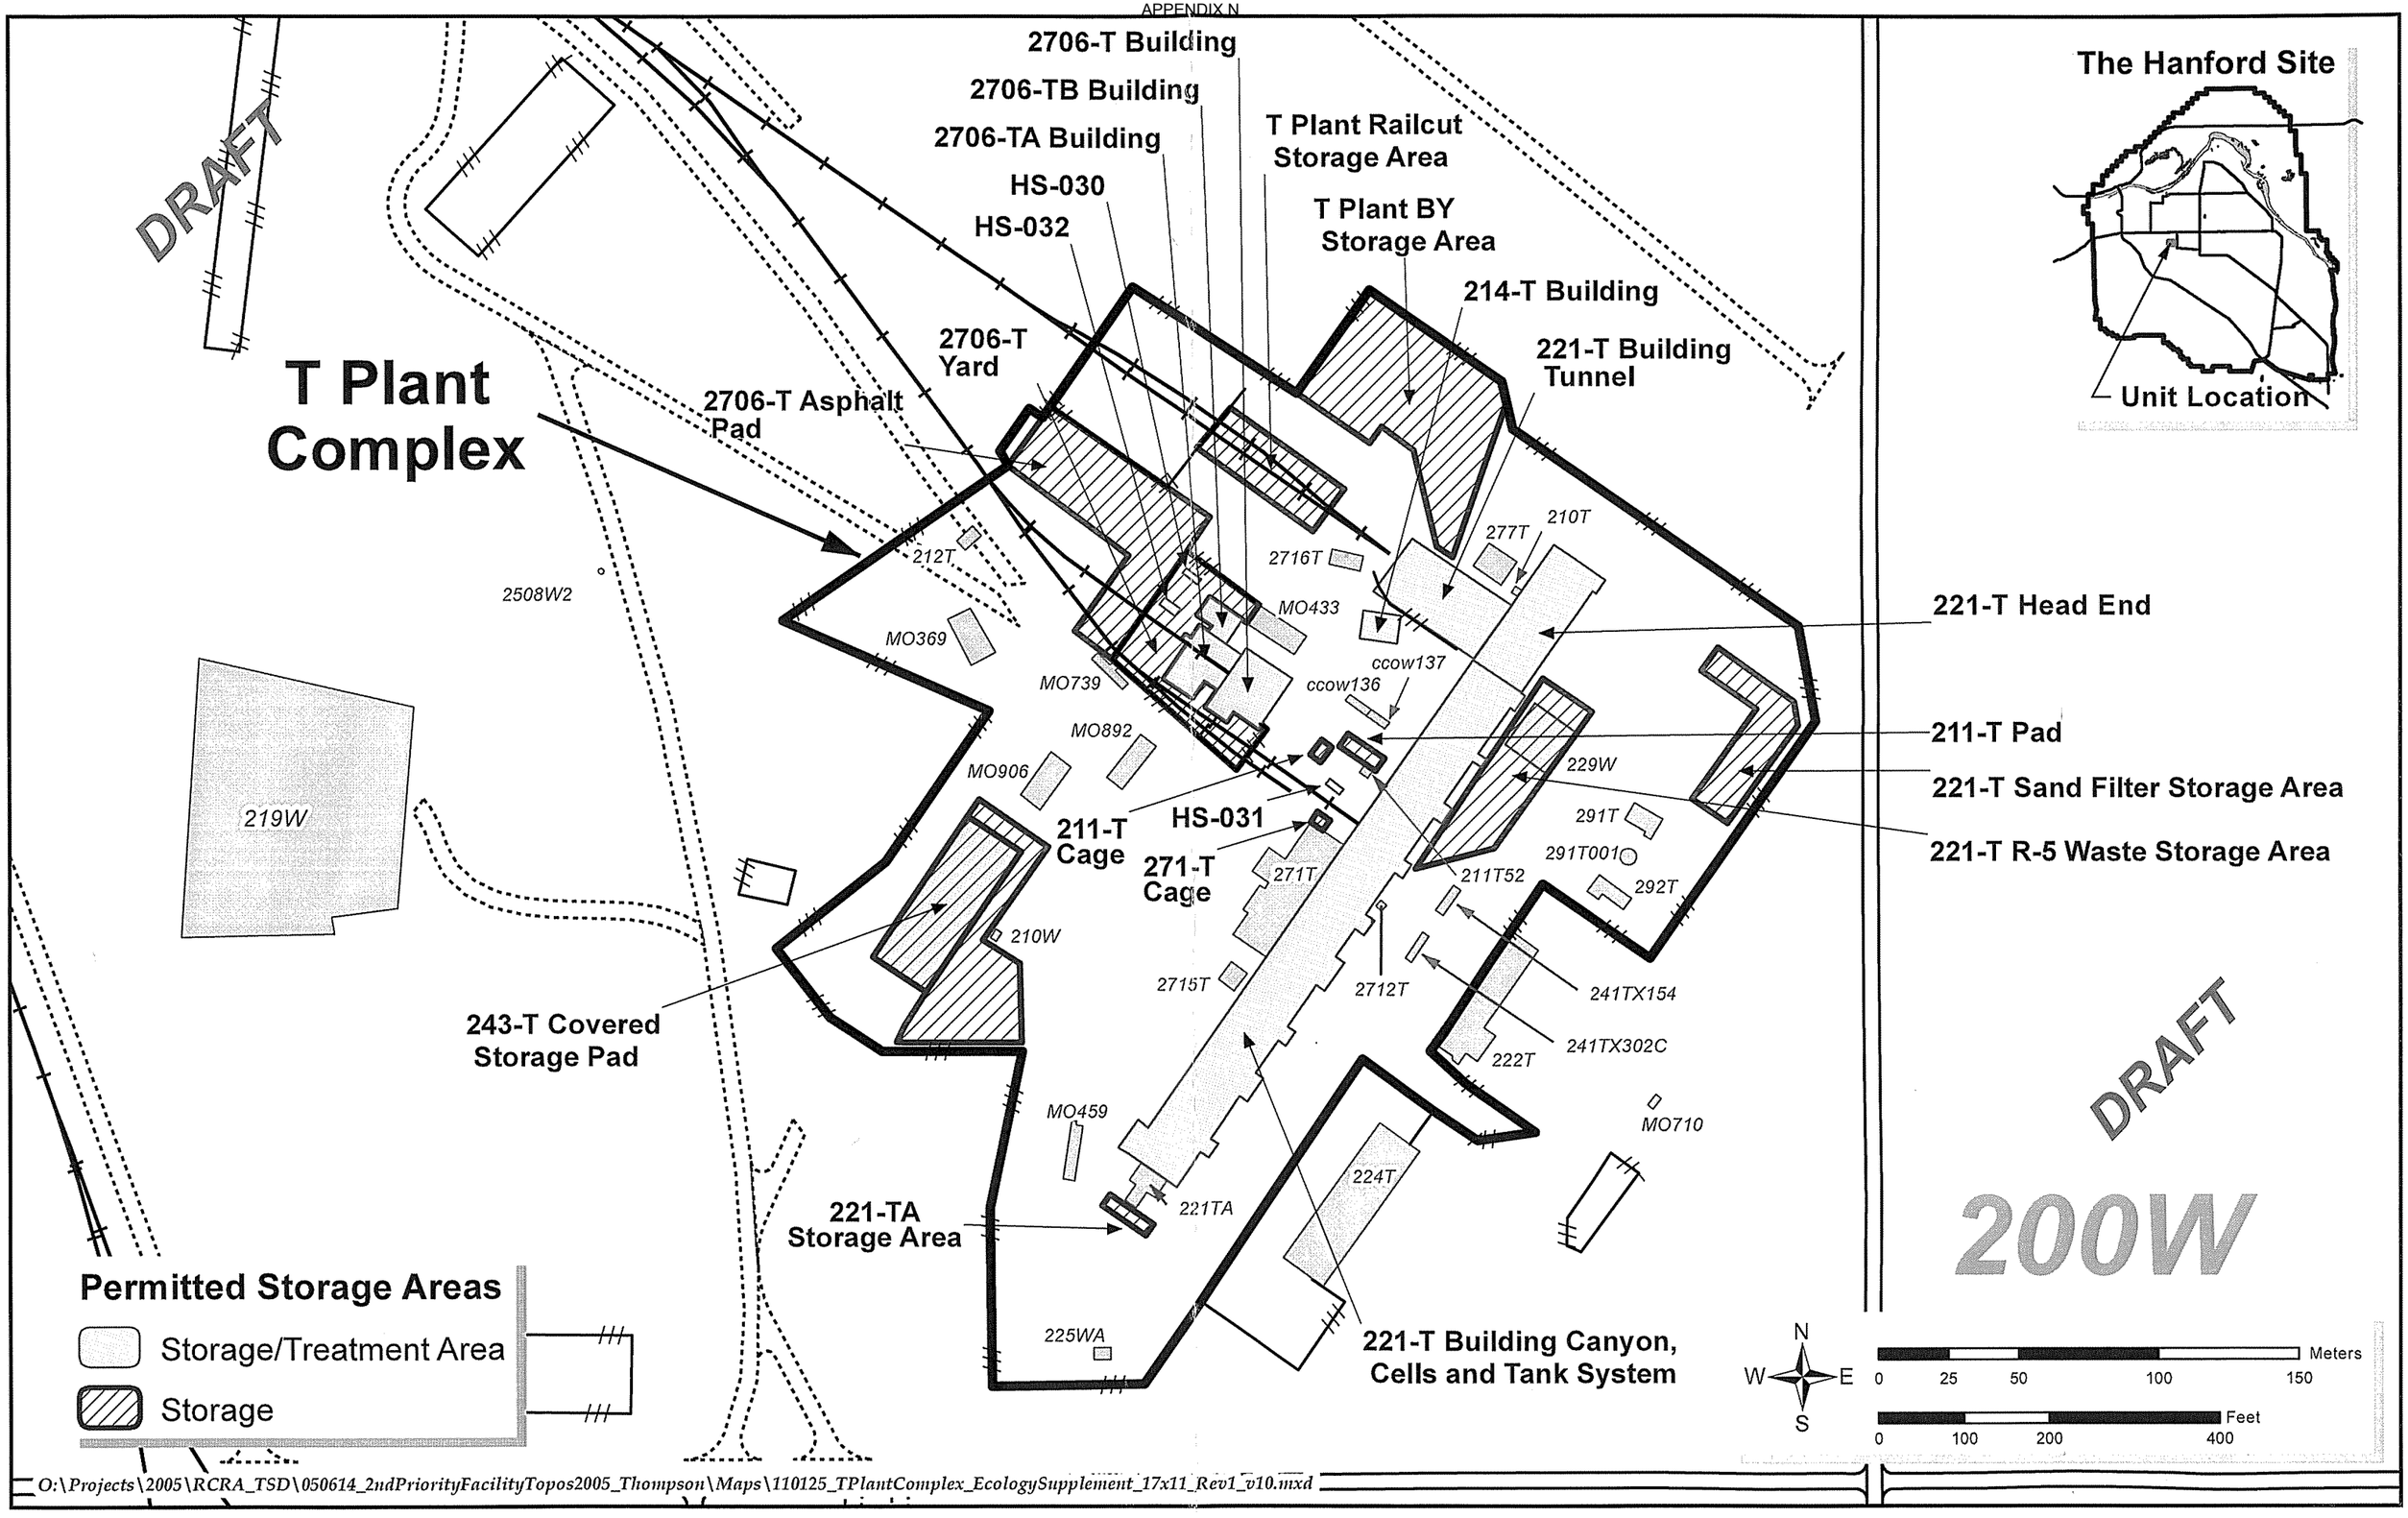
DRAFT
T Plant Complex
2706-T Building
2706-TB Building
2706-TA Building
HS-030
HS-032
T Plant Railcut Storage Area
T Plant BY Storage Area
214-T Building
221-T Building Tunnel
2706-T Yard
2706-T Asphalt Pad
212T
2508W2
MO369
MO739
MO892
MO906
2716T
MO433
277T
210T
ccow137
ccow136
221-T Head End
211-T Pad
221-T Sand Filter Storage Area
221-T R-5 Waste Storage Area
229W
291T
291T001
292T
211T52
211-T Cage
HS-031
271-T Cage
271T
210W
219W
2715T
2712T
241TX154
241TX302C
222T
MO710
243-T Covered Storage Pad
MO459
221-TA Storage Area
221TA
224T
225WA
221-T Building Canyon, Cells and Tank System
The Hanford Site
Unit Location
DRAFT
200W
Permitted Storage Areas
Storage/Treatment Area
Storage
N
W
E
S
Meters
0 25 50 100 150
Feet
0 100 200 400
O:\Projects\2005\RCRA_TSD\050614_2ndPriorityFacilityTopos2005_Thompson\Maps\110125_TPlantComplex_EcologySupplement_17x11_Rev1_v10.mxd