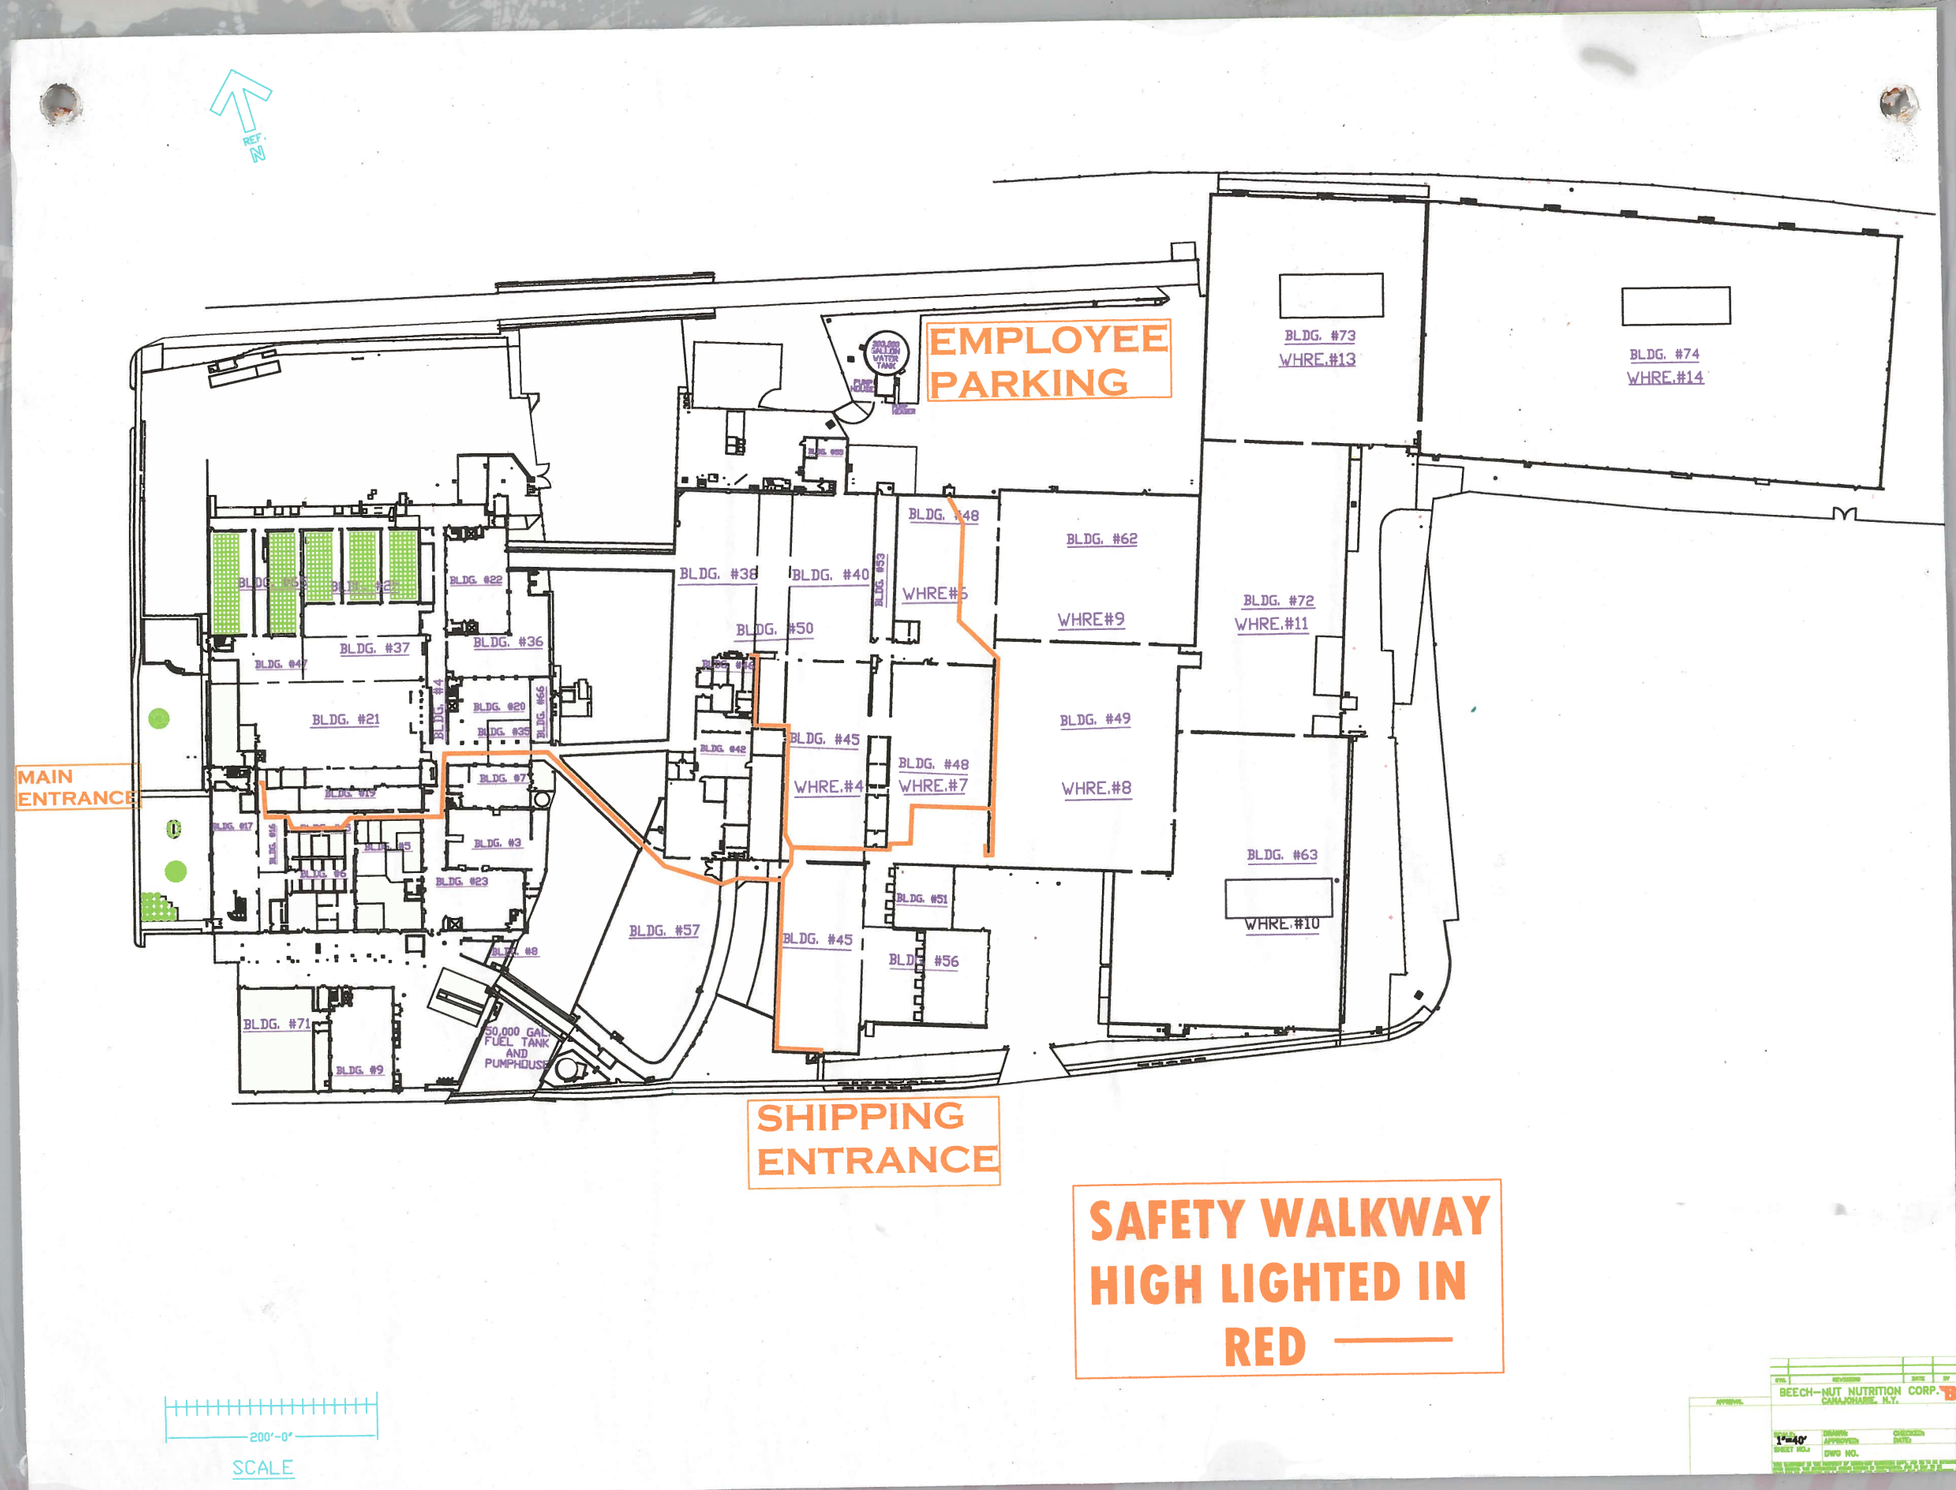

REF. N
EMPLOYEE PARKING
MAIN ENTRANCE
SHIPPING ENTRANCE
BLDG. #73
WHRE.#13
BLDG. #74
WHRE.#14
BLDG. #48
BLDG. #62
BLDG. #38
BLDG. #40
BLDG. #53
WHRE#6
WHRE#9
BLDG. #72
WHRE.#11
BLDG. #50
BLDG. #37
BLDG. #36
BLDG. #21
BLDG. #20
BLDG. #35
BLDG. #66
BLDG. #45
BLDG. #48
WHRE.#4
WHRE.#7
BLDG. #49
WHRE.#8
BLDG. #63
WHRE.#10
BLDG. #57
BLDG. #45
BLDG. #51
BLDG. #56
BLDG. #71
BLDG. #9
50,000 GAL. FUEL TANK AND PUMPHOUSE
SAFETY WALKWAY HIGH LIGHTED IN RED
200'-0"
SCALE
BEECH-NUT NUTRITION CORP.
CANAJOHARIE, N.Y.
1"=40'
DWG NO.