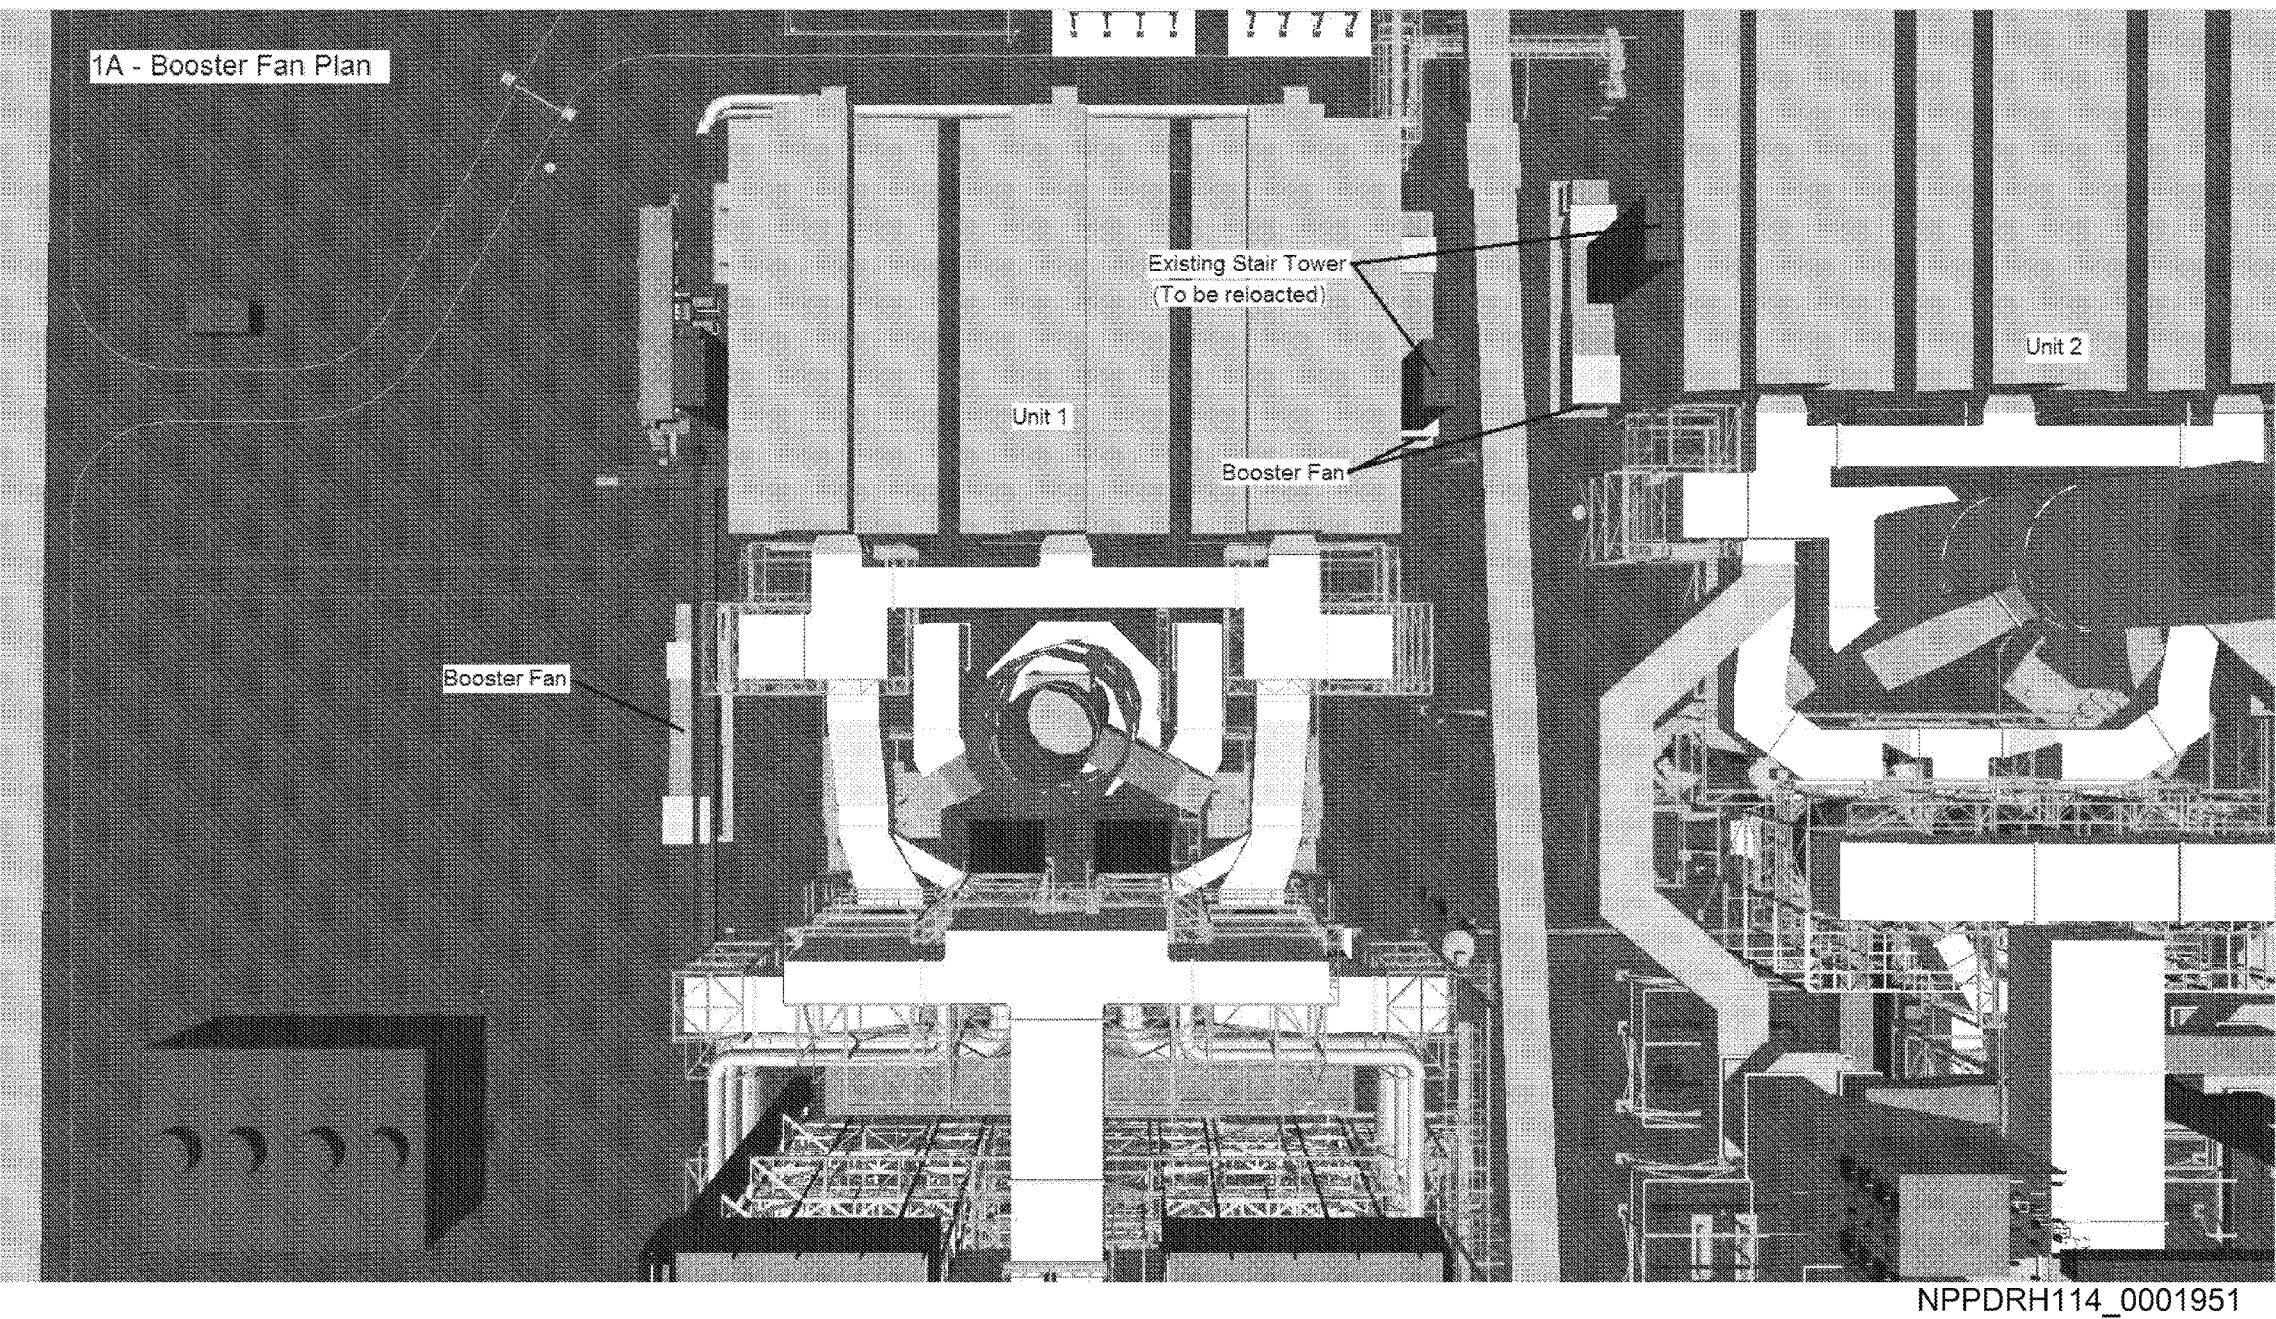
1A - Booster Fan Plan
Existing Stair Tower
(To be reloacted)
Unit 1
Unit 2
Booster Fan
Booster Fan

Question 1

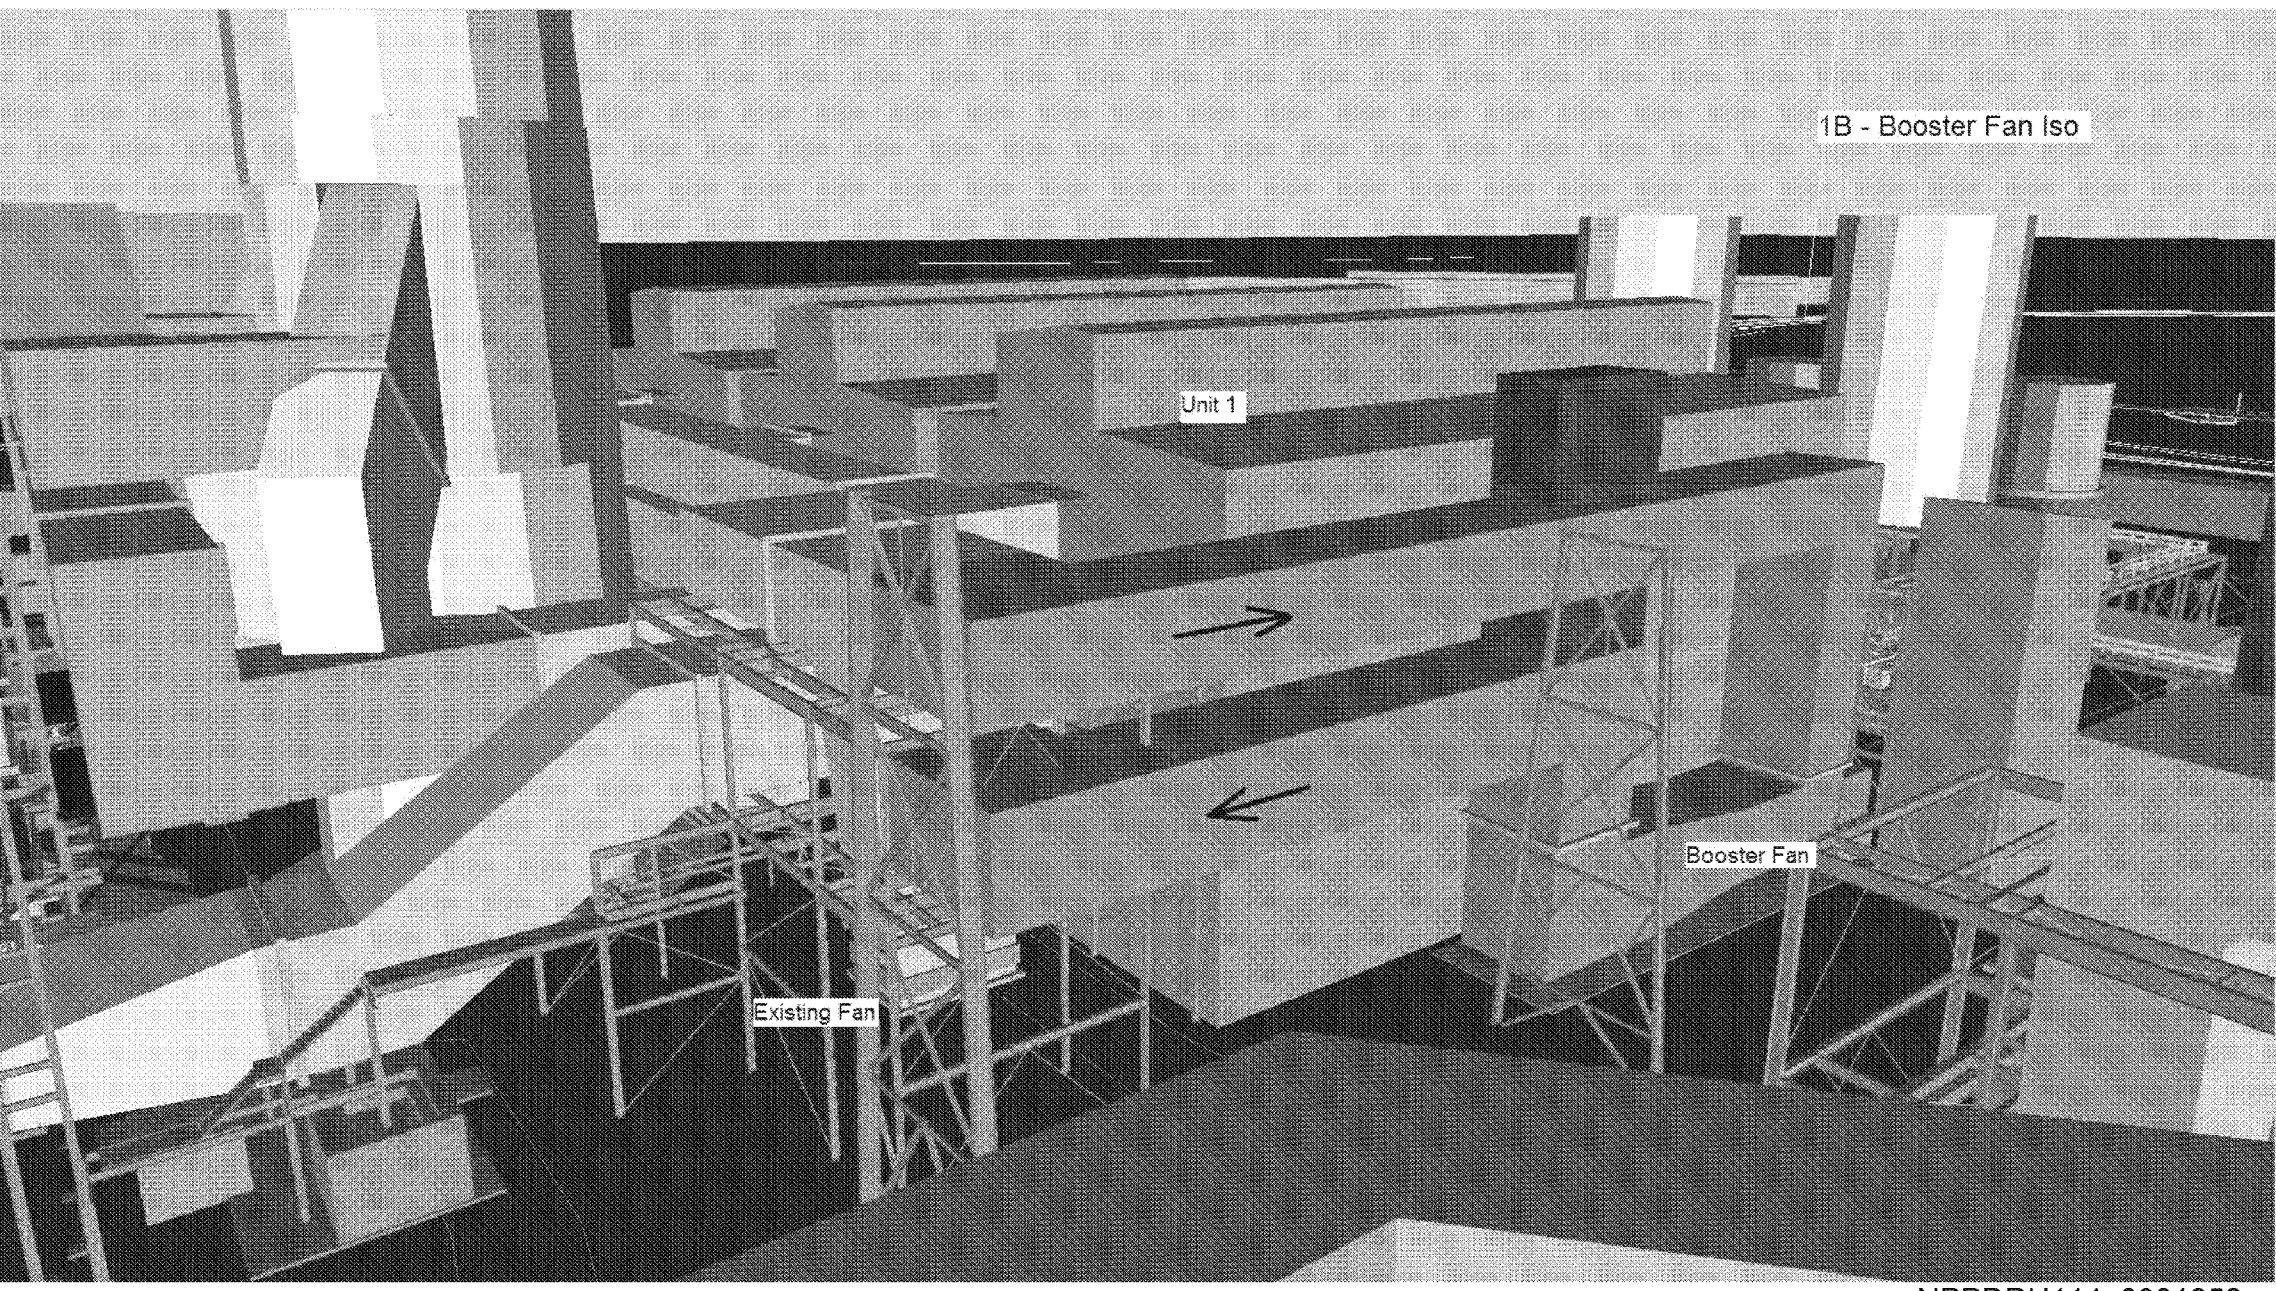

NPPDRH114_0001952