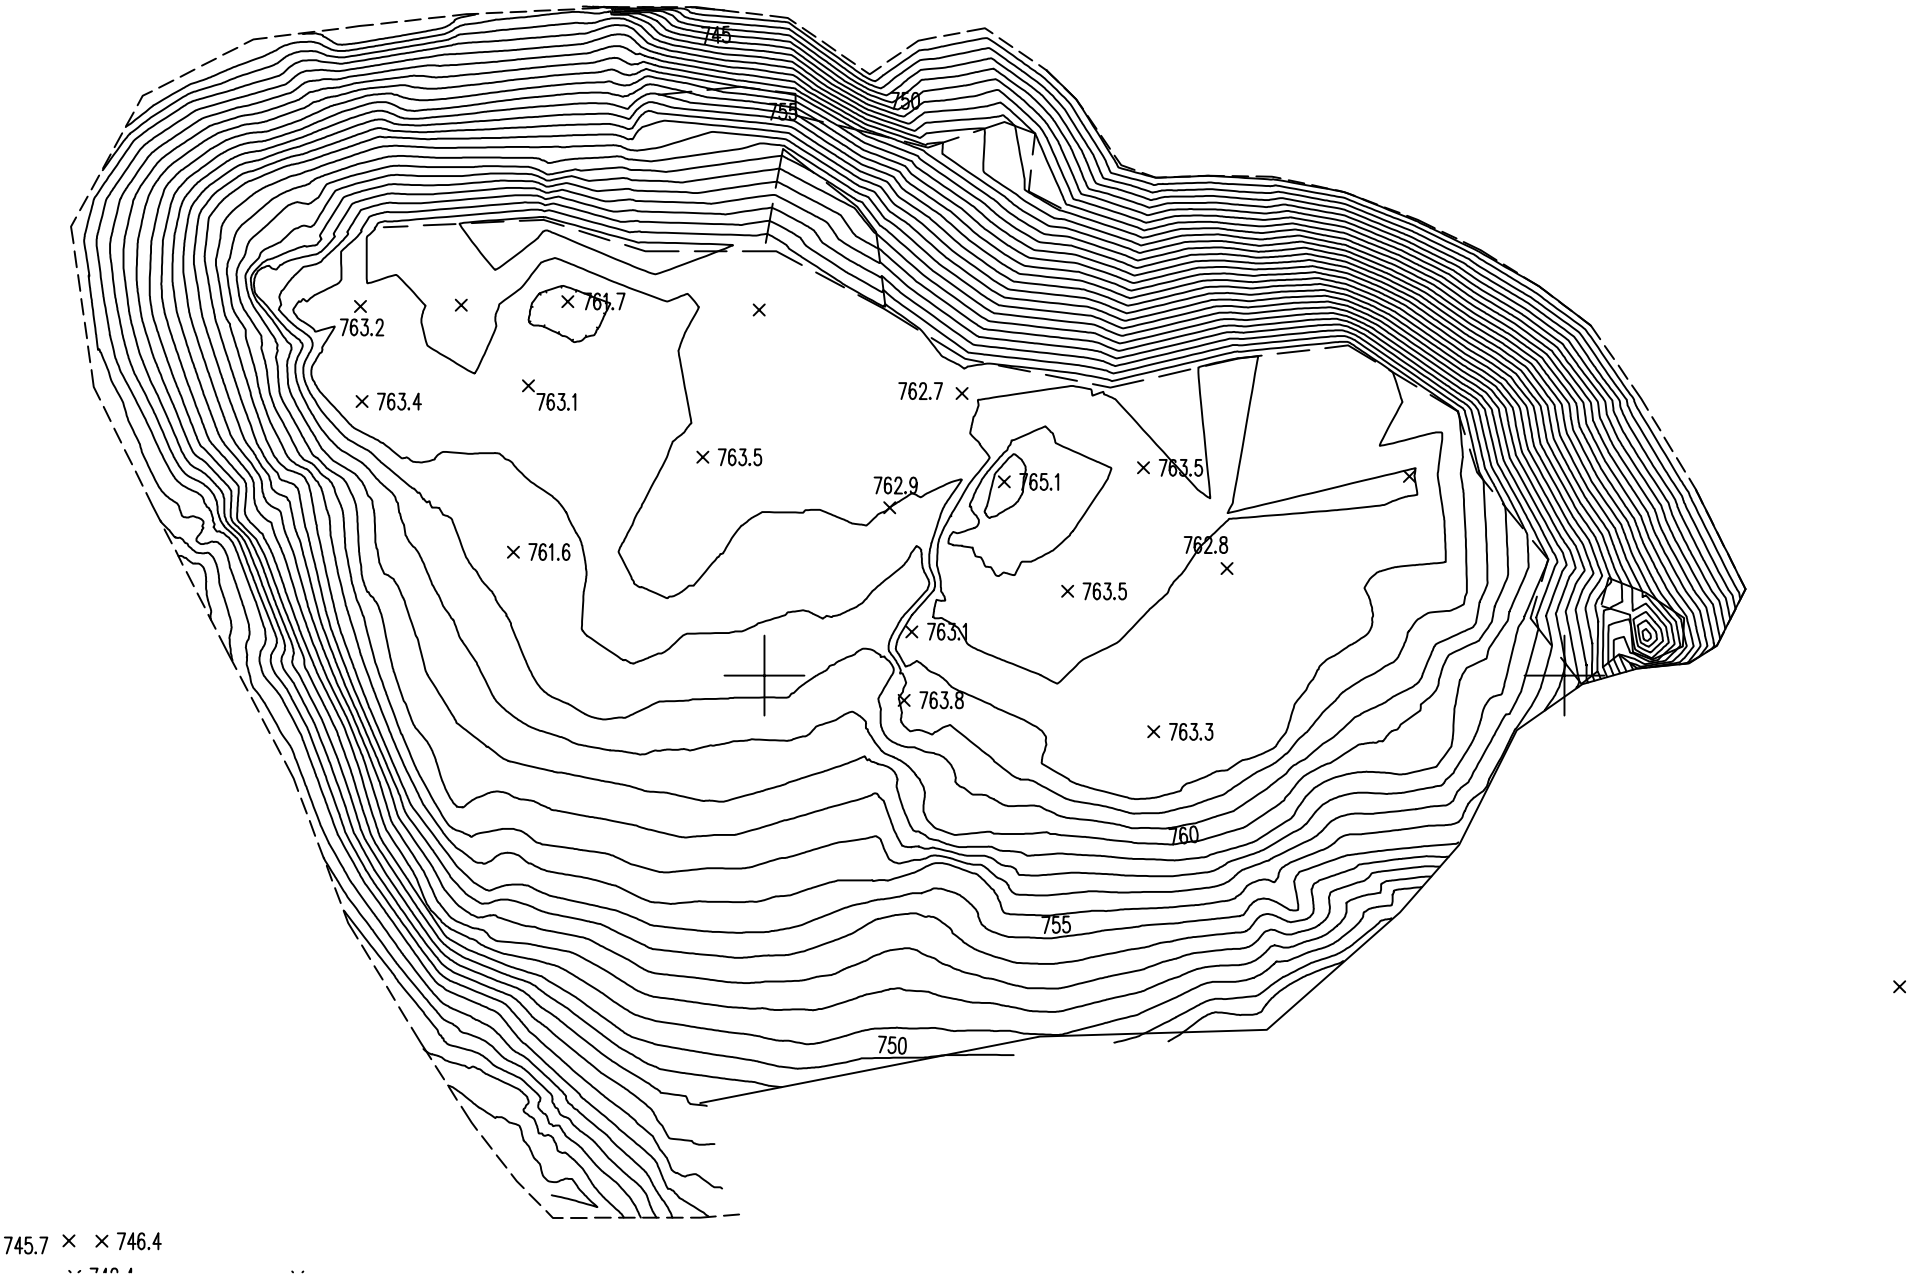EXISTING GROUND TO C-PILE CUT = 0.35 CU. YD. FILL = 95540.78 CU. YD.