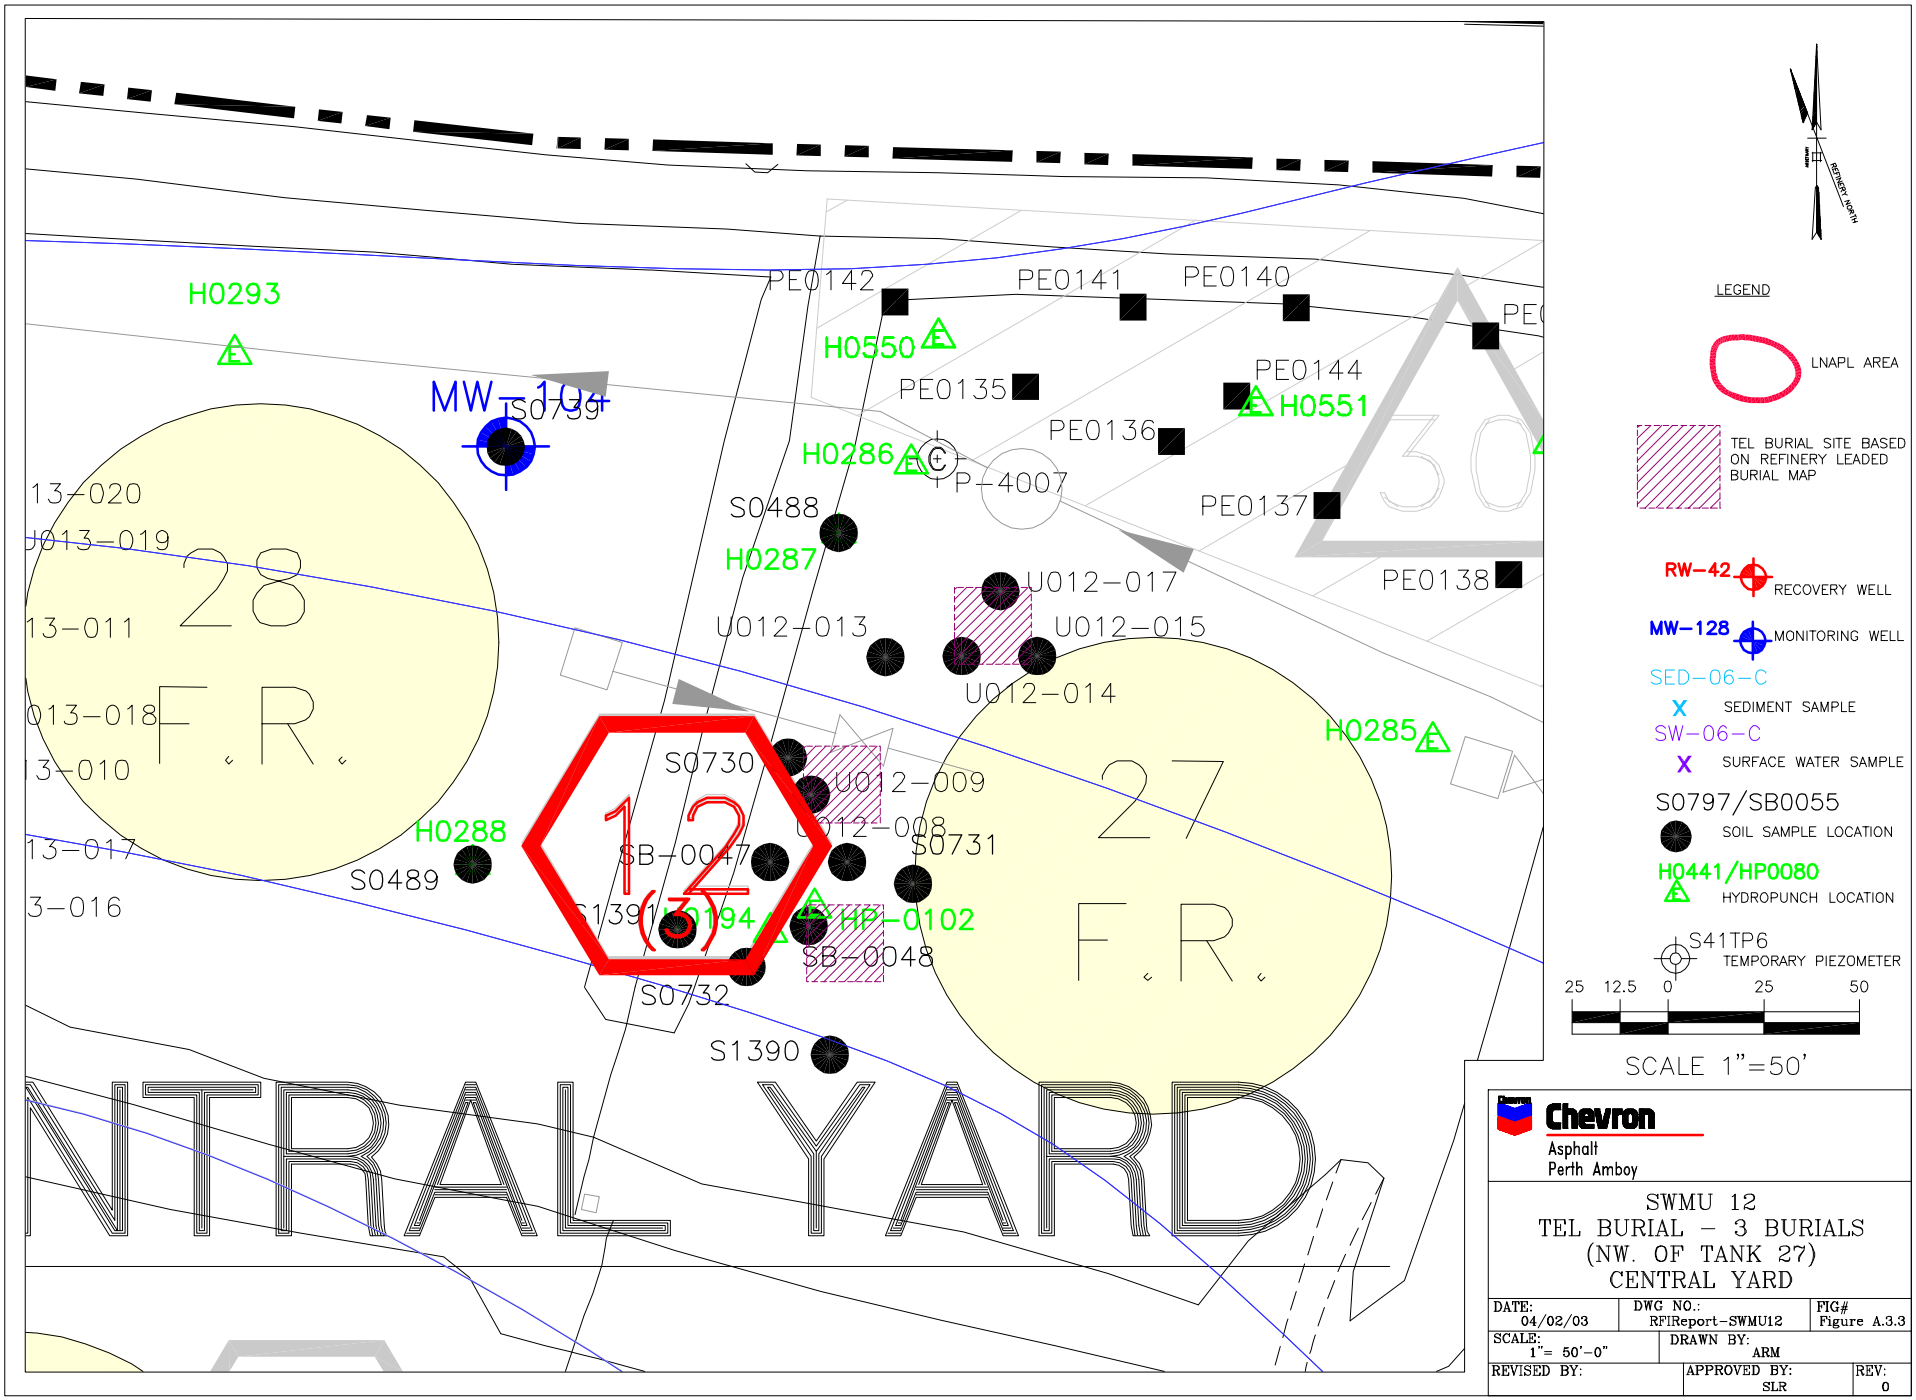

H0293
MW-104
S0739
PE0142
PE0141
PE0140
H0550
PE0135
PE0144
H0551
PE0136
H0286
P-4007
PE0137
S0488
H0287
PE0138
U012-017
U012-013
U012-015
U012-014
H0285
S0730
U012-009
U012-008
S0731
H0288
S0489
SB-0047
S1391
H0194
HP-0102
SB-0048
S0732
S1390
28
F.R.
27
F.R.
12
(3)
30
NTRAL YARD
LEGEND
LNAPL AREA
TEL BURIAL SITE BASED ON REFINERY LEADED BURIAL MAP
RW-42
RECOVERY WELL
MW-128
MONITORING WELL
SED-06-C
SEDIMENT SAMPLE
SW-06-C
SURFACE WATER SAMPLE
S0797/SB0055
SOIL SAMPLE LOCATION
H0441/HP0080
HYDROPUNCH LOCATION
S41TP6
TEMPORARY PIEZOMETER
25 12.5 0 25 50
SCALE 1"=50'
Chevron
Asphalt
Perth Amboy
SWMU 12
TEL BURIAL - 3 BURIALS
(NW. OF TANK 27)
CENTRAL YARD
DATE: 04/02/03
DWG NO.: RFIReport-SWMU12
FIG# Figure A.3.3
SCALE: 1"= 50'-0"
DRAWN BY: ARM
REVISED BY:
APPROVED BY: SLR
REV: 0