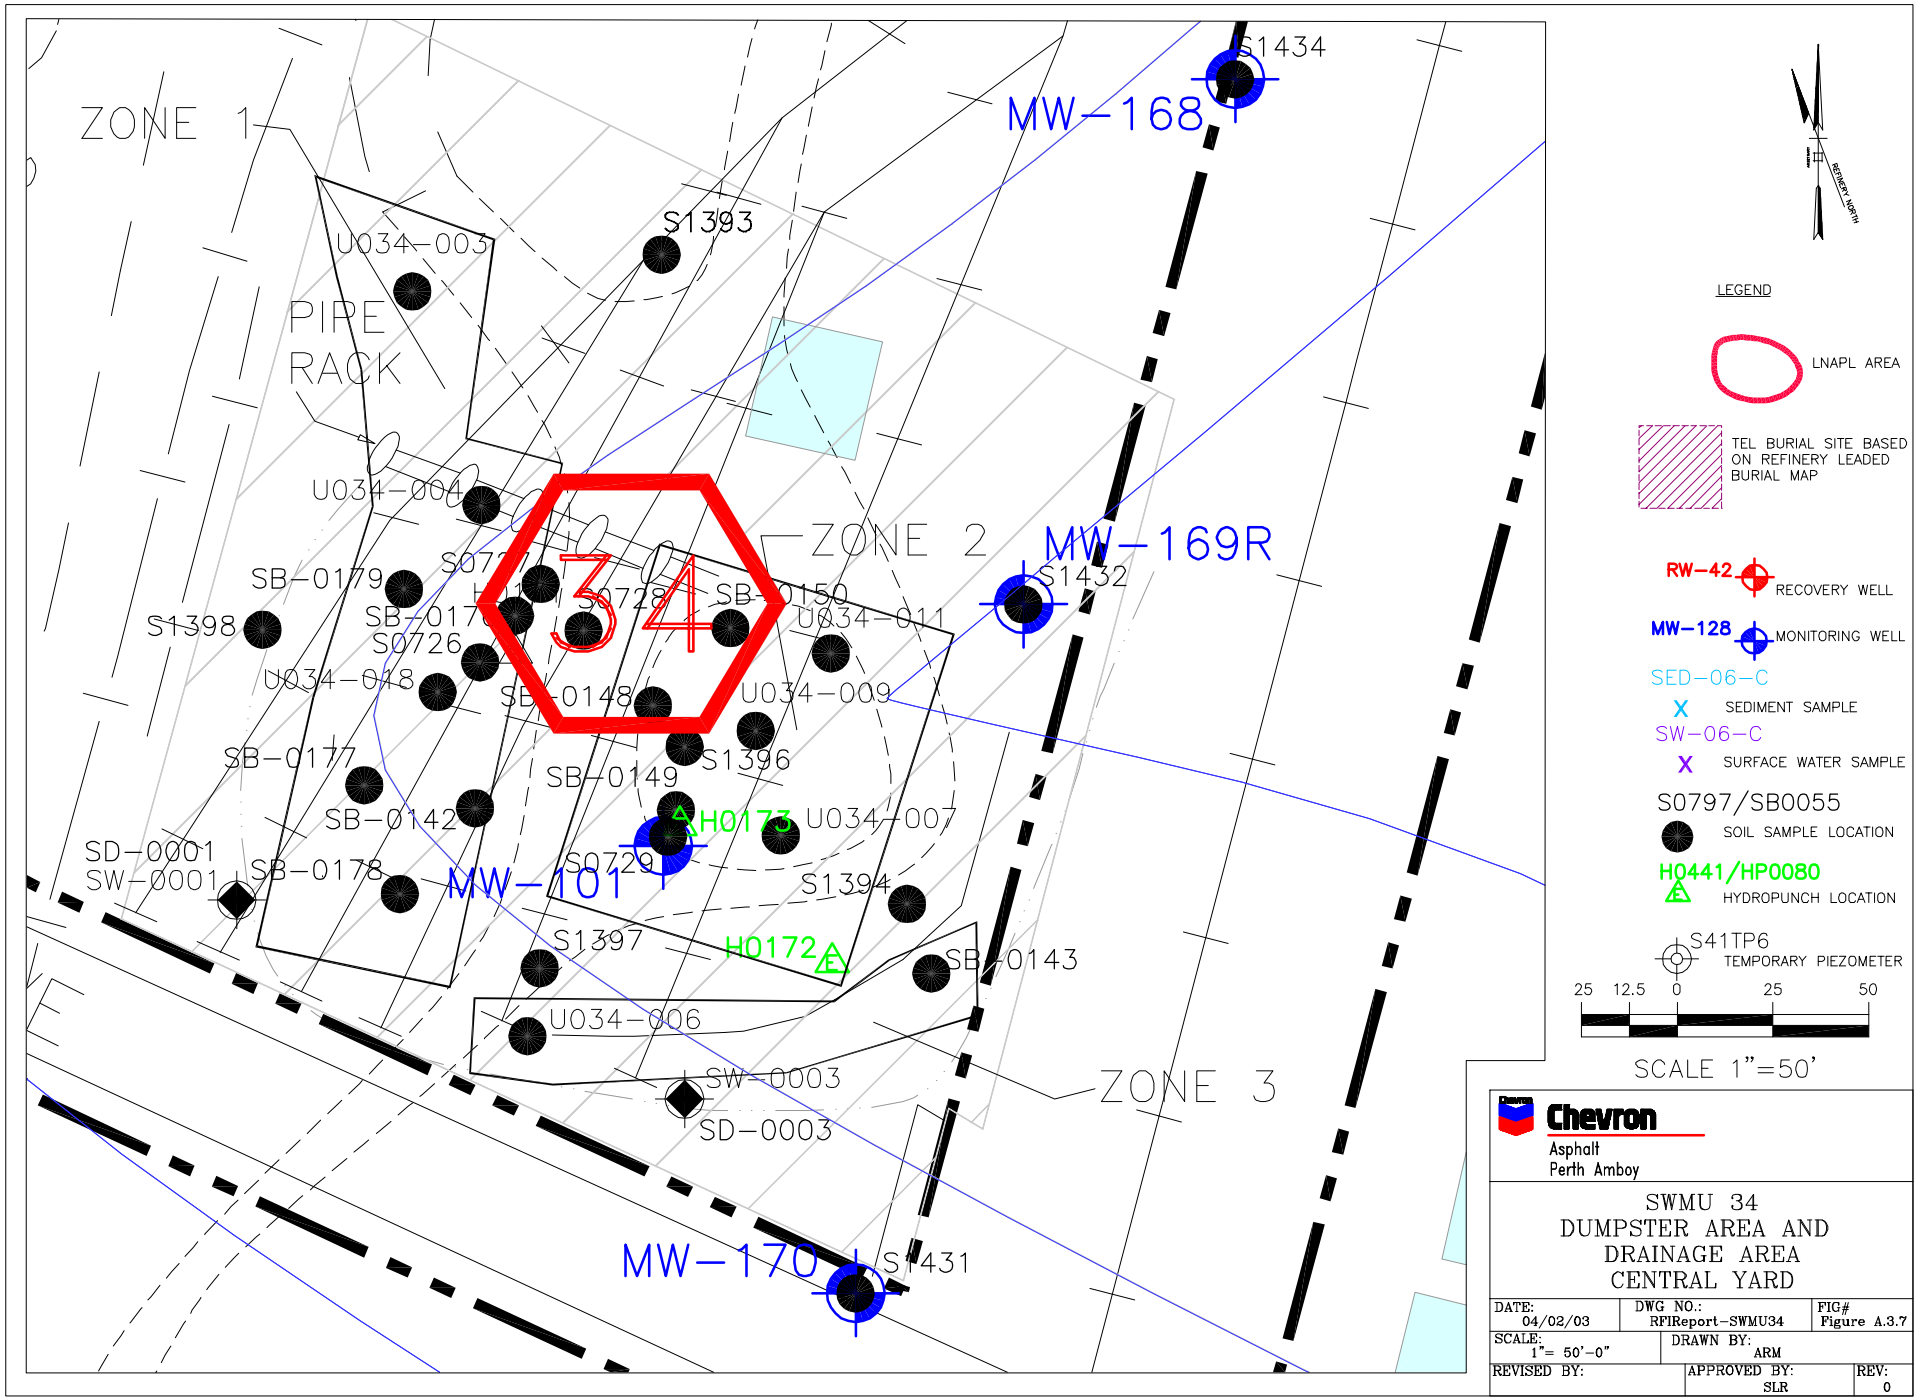
ZONE 1
PIPE RACK
ZONE 2
ZONE 3
MW-168
MW-169R
MW-101
MW-170
S1434
S1393
U034-003
U034-004
SB-0179
S1398
SB-0177
SB-0142
SD-0001
SW-0001
SB-0178
S0726
U034-018
SB-0148
SB-0149
S1396
U034-009
U034-011
SB-0150
S0728
S1432
H0173
U034-007
S0729
S1394
S1397
H0172
SB-0143
U034-006
SW-0003
SD-0003
S1431
34
LEGEND
LNAPL AREA
TEL BURIAL SITE BASED ON REFINERY LEADED BURIAL MAP
RW-42 RECOVERY WELL
MW-128 MONITORING WELL
SED-06-C SEDIMENT SAMPLE
SW-06-C SURFACE WATER SAMPLE
S0797/SB0055 SOIL SAMPLE LOCATION
H0441/HP0080 HYDROPUNCH LOCATION
S41TP6 TEMPORARY PIEZOMETER
25 12.5 0 25 50
SCALE 1"=50'
REFINERY NORTH
Chevron
Asphalt
Perth Amboy
SWMU 34
DUMPSTER AREA AND
DRAINAGE AREA
CENTRAL YARD
DATE: 04/02/03
DWG NO.: RFIReport-SWMU34
FIG# Figure A.3.7
SCALE: 1"= 50'-0"
DRAWN BY: ARM
REVISED BY:
APPROVED BY: SLR
REV: 0