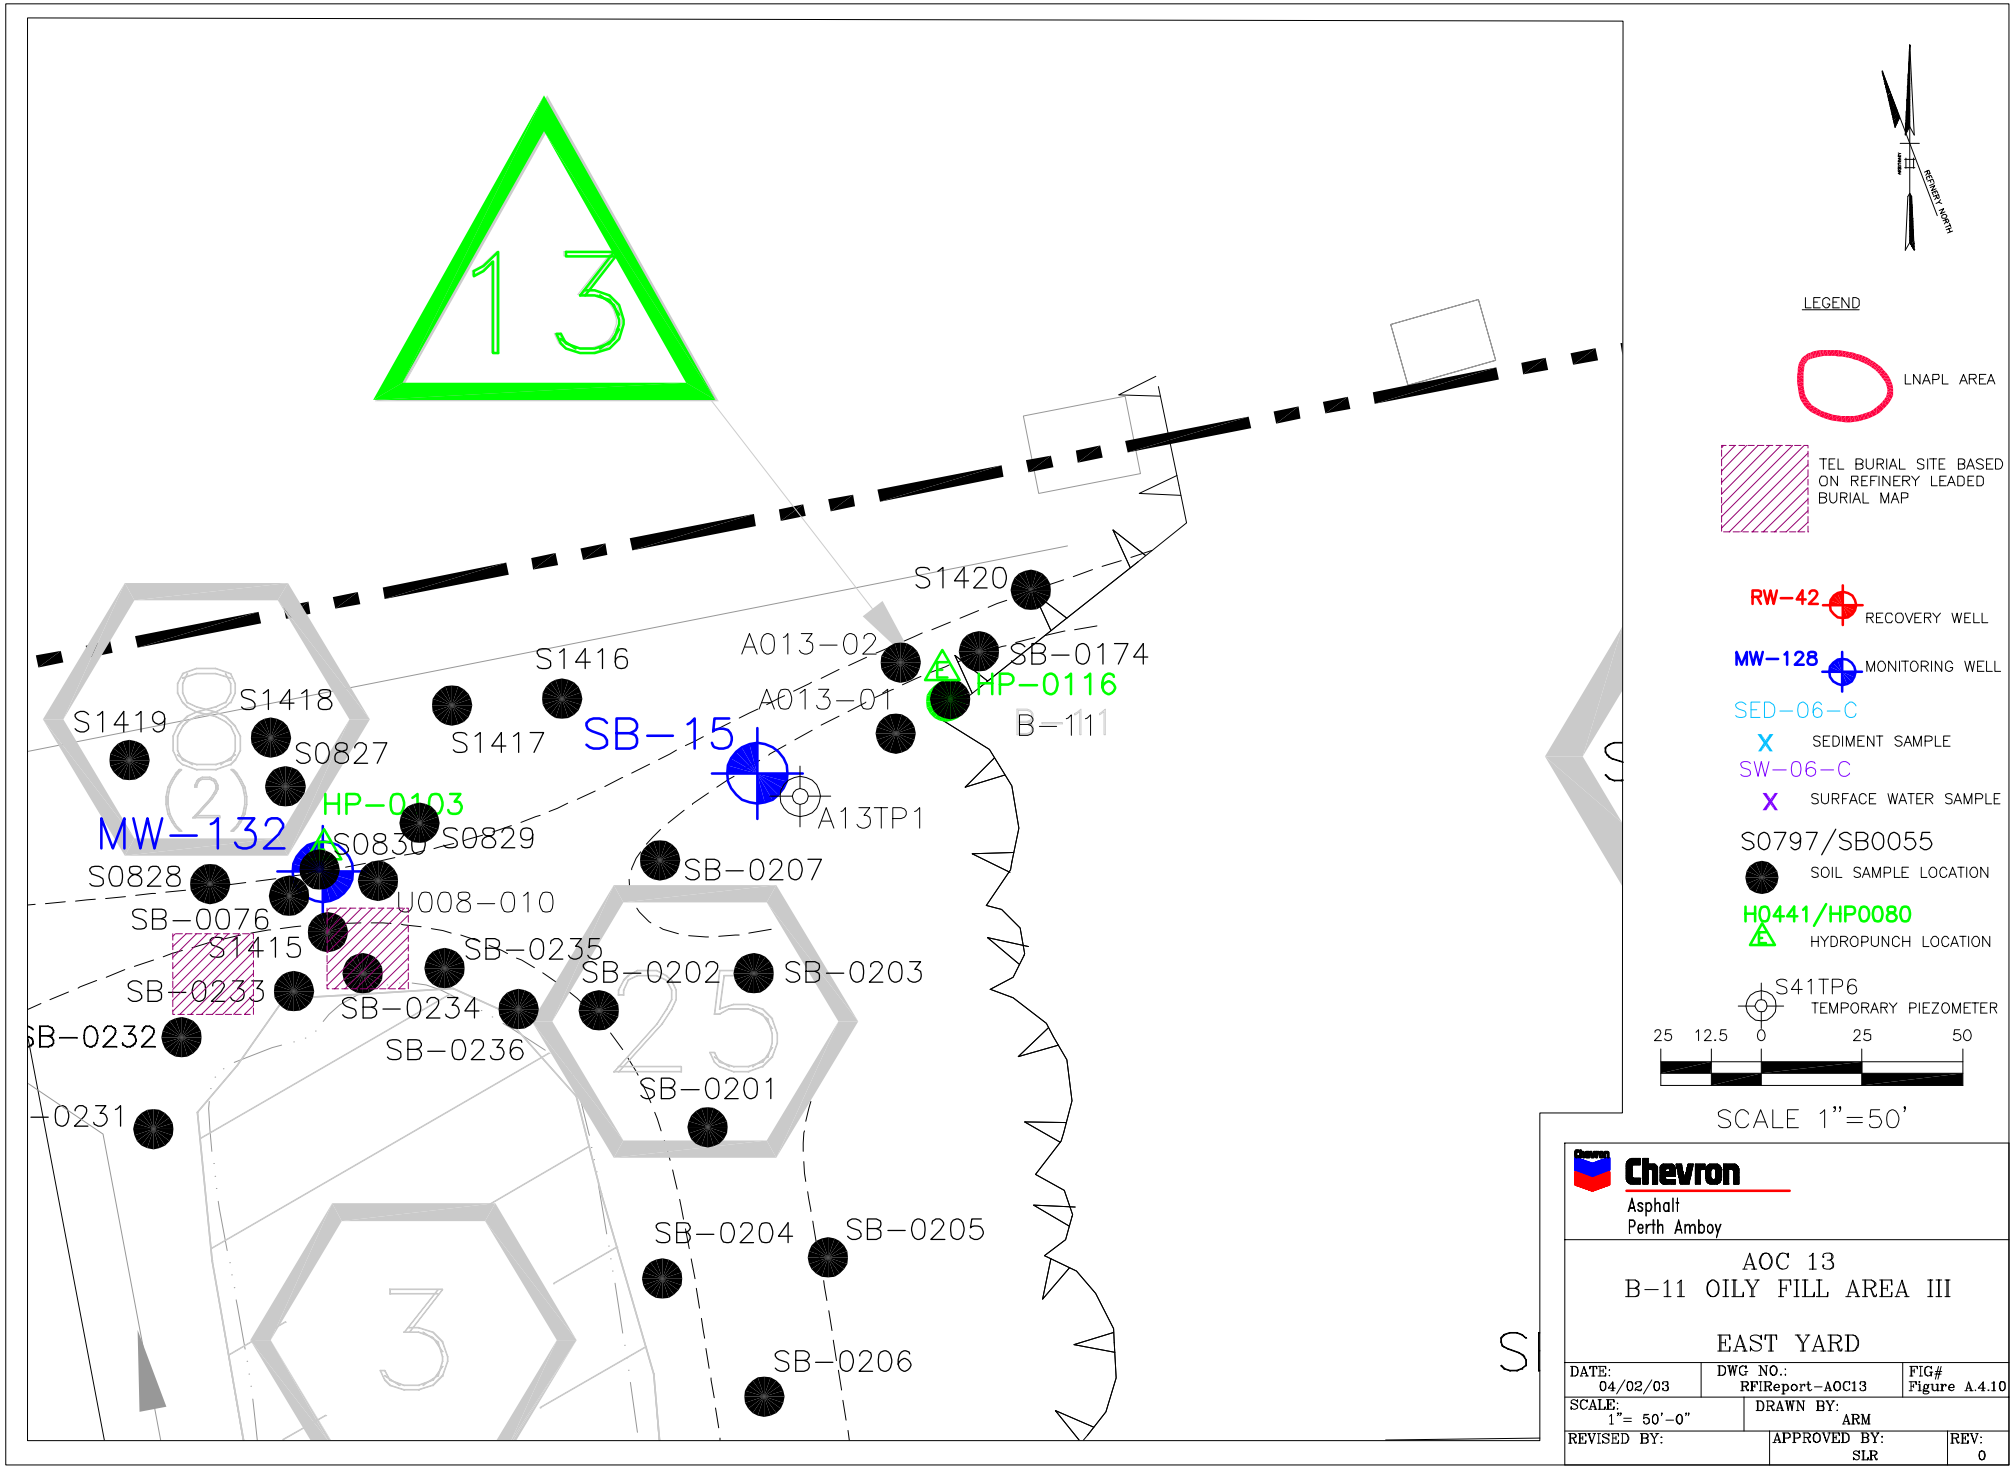
13
S1420
A013-02
SB-0174
HP-0116
S1416
A013-01
B-111
S1418
S1419
S0827
S1417
SB-15
A13TP1
HP-0103
MW-132
S0830
S0829
S0828
SB-0207
SB-0076
U008-010
S1415
SB-0235
SB-0233
SB-0234
SB-0202
SB-0203
SB-0232
SB-0236
SB-0201
-0231
SB-0204
SB-0205
SB-0206
8
2
25
3
REFINERY NORTH
LEGEND
LNAPL AREA
TEL BURIAL SITE BASED ON REFINERY LEADED BURIAL MAP
RW-42
RECOVERY WELL
MW-128
MONITORING WELL
SED-06-C
SEDIMENT SAMPLE
SW-06-C
SURFACE WATER SAMPLE
S0797/SB0055
SOIL SAMPLE LOCATION
H0441/HP0080
HYDROPUNCH LOCATION
S41TP6
TEMPORARY PIEZOMETER
25 12.5 0 25 50
SCALE 1"=50'
Chevron
Asphalt
Perth Amboy
AOC 13
B-11 OILY FILL AREA III
EAST YARD
DATE: 04/02/03
DWG NO.: RFIReport-AOC13
FIG# Figure A.4.10
SCALE: 1"= 50'-0"
DRAWN BY: ARM
REVISED BY:
APPROVED BY: SLR
REV: 0