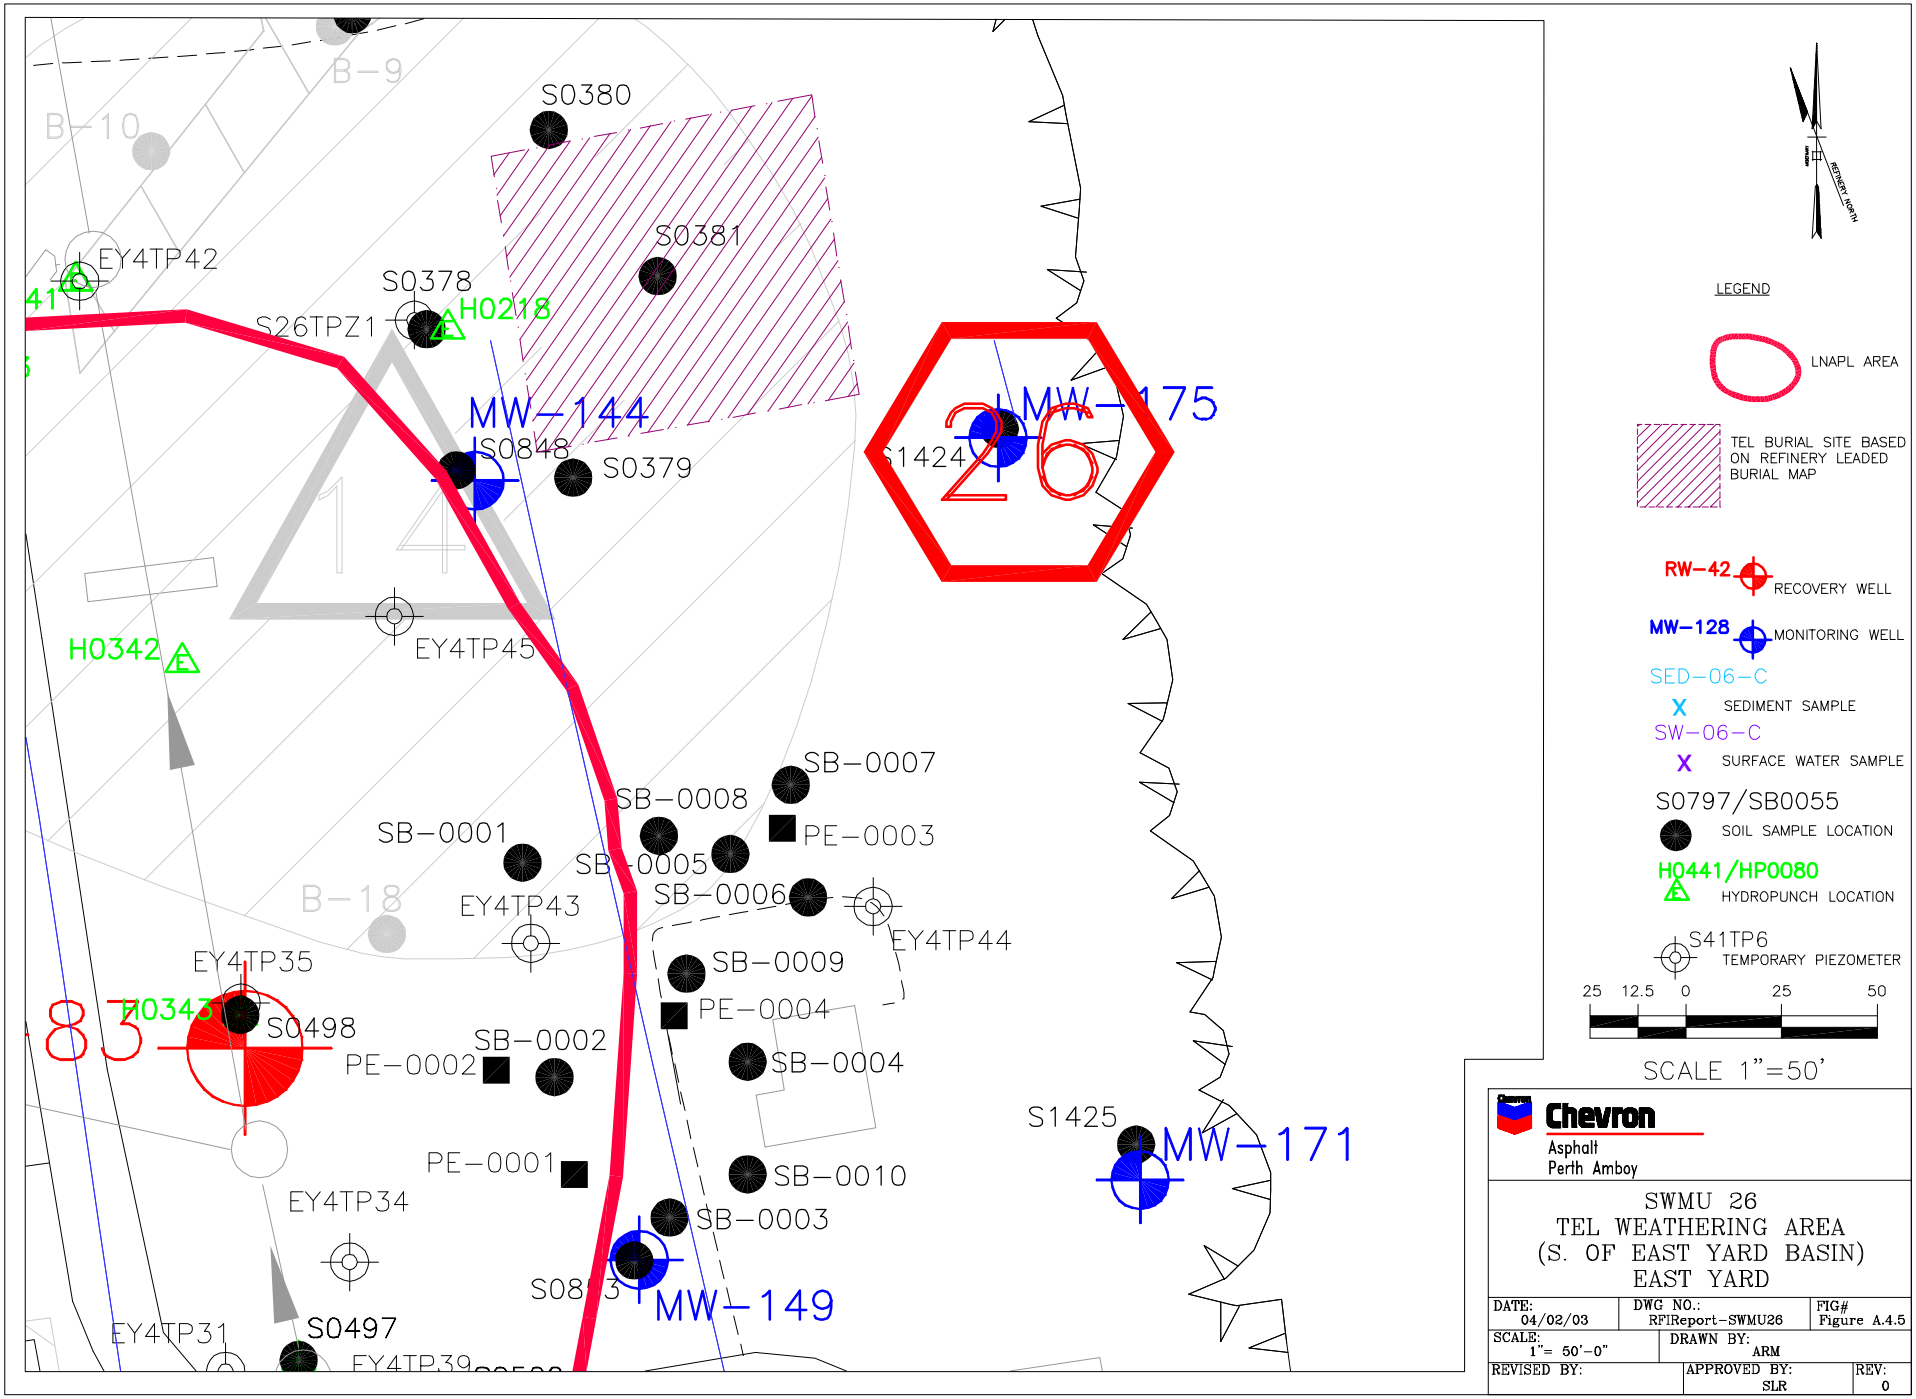
B-9
B-10
S0380
S0381
EY4TP42
S0378
H0218
S26TPZ1
MW-144
S0848
S0379
MW-175
S1424
26
H0342
EY4TP45
SB-0007
SB-0008
PE-0003
SB-0001
SB-0005
SB-0006
B-18
EY4TP43
EY4TP44
EY4TP35
SB-0009
H0343
S0498
PE-0004
SB-0002
PE-0002
SB-0004
S1425
MW-171
PE-0001
SB-0010
EY4TP34
SB-0003
S0873
MW-149
EY4TP31
S0497
LEGEND
LNAPL AREA
TEL BURIAL SITE BASED ON REFINERY LEADED BURIAL MAP
RW-42
RECOVERY WELL
MW-128
MONITORING WELL
SED-06-C
SEDIMENT SAMPLE
SW-06-C
SURFACE WATER SAMPLE
S0797/SB0055
SOIL SAMPLE LOCATION
H0441/HP0080
HYDROPUNCH LOCATION
S41TP6
TEMPORARY PIEZOMETER
25 12.5 0 25 50
SCALE 1"=50'
Chevron
Asphalt
Perth Amboy
SWMU 26
TEL WEATHERING AREA
(S. OF EAST YARD BASIN)
EAST YARD
DATE: 04/02/03
DWG NO.: RFIReport-SWMU26
FIG# Figure A.4.5
SCALE: 1"= 50'-0"
DRAWN BY: ARM
REVISED BY:
APPROVED BY: SLR
REV: 0