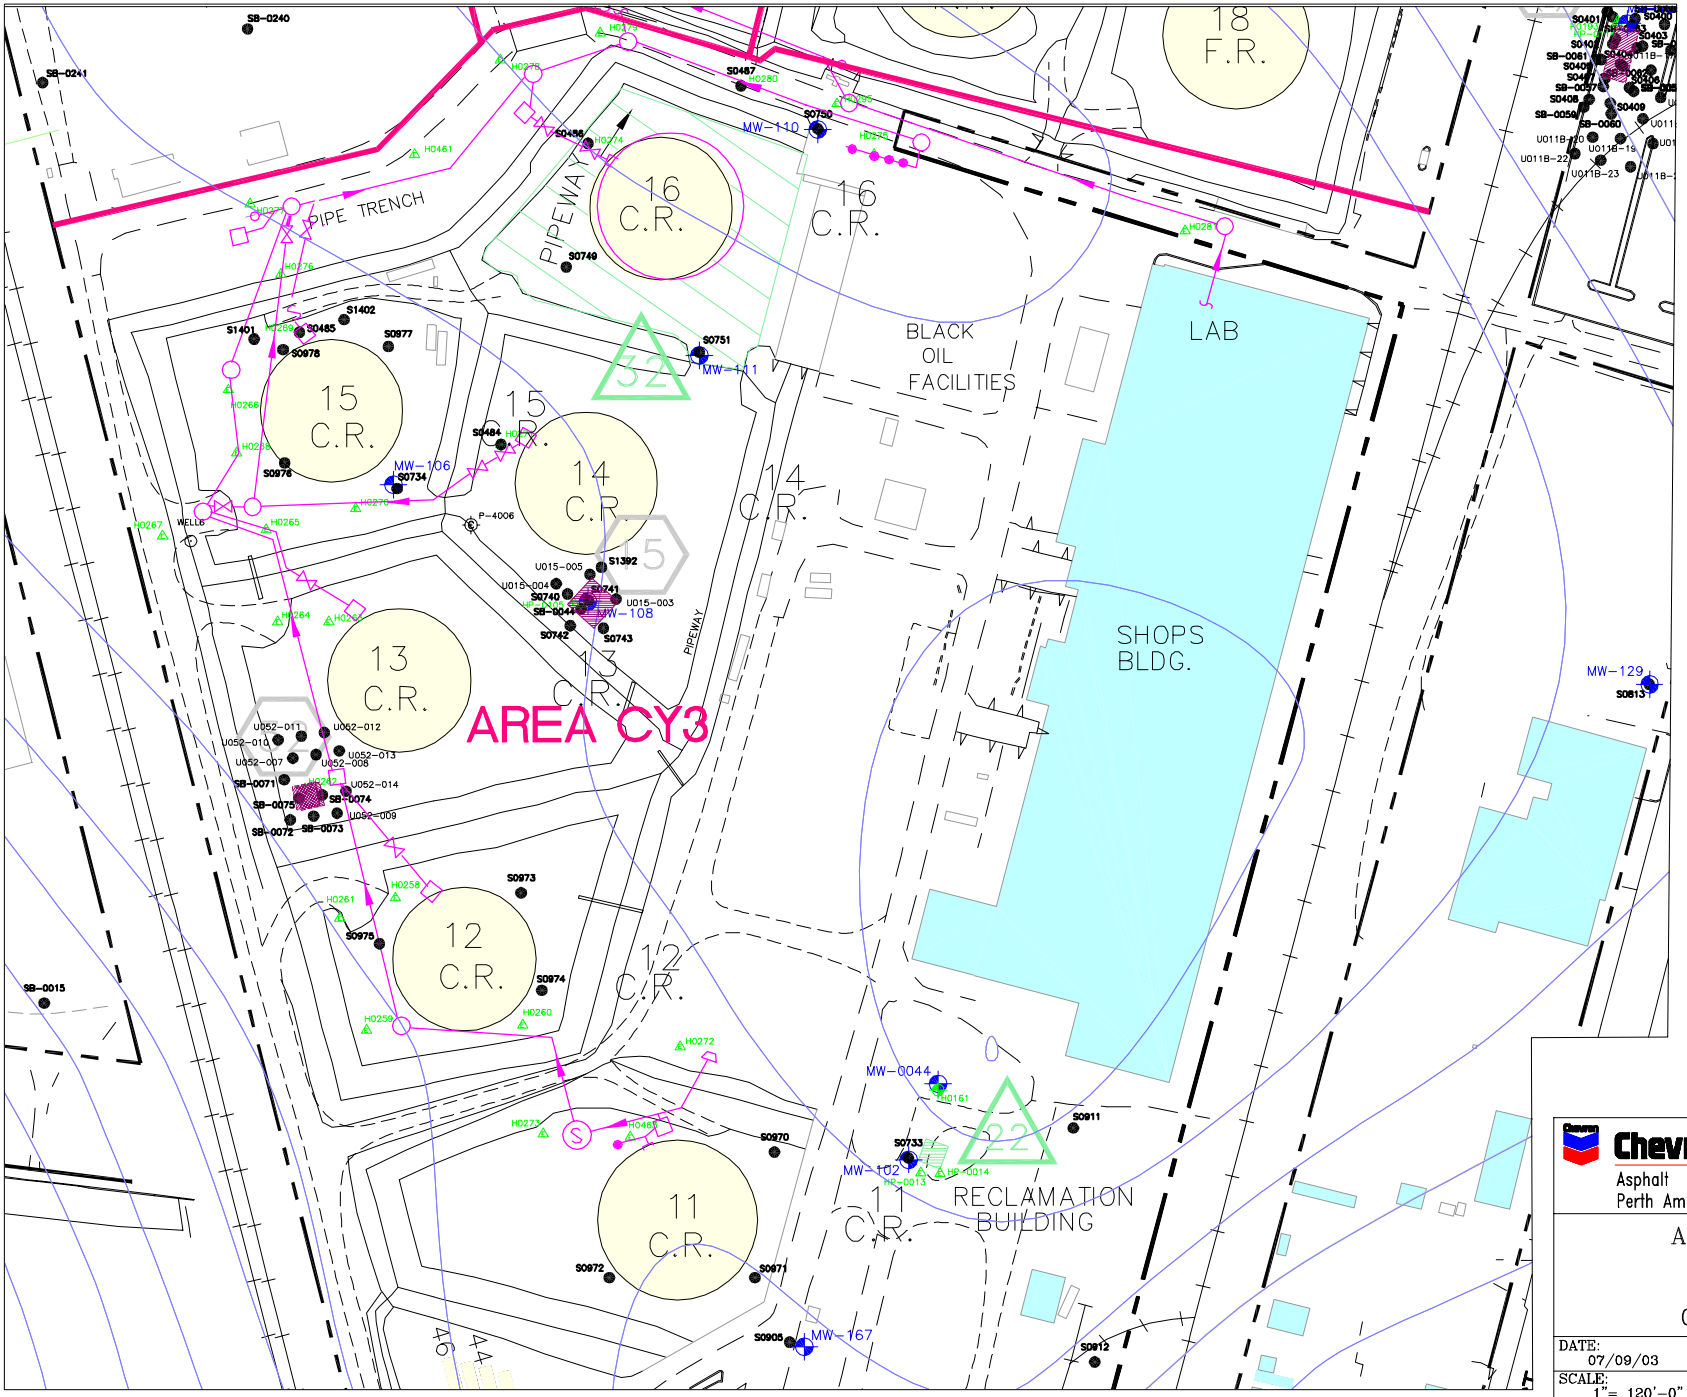
AREA CY3
PIPE TRENCH
PIPEWAY
16 C.R.
15 C.R.
14 C.R.
13 C.R.
12 C.R.
11 C.R.
18 F.R.
BLACK OIL FACILITIES
LAB
SHOPS BLDG.
RECLAMATION BUILDING
MW-110
MW-111
MW-106
MW-108
MW-129
MW-0044
MW-102
MW-167
SB-0240
SB-0241
SB-0015
S0487
S0750
S0749
S0751
S1401
S1402
S0485
S0977
S0978
S0734
S0484
S1392
S0741
S0740
S0742
S0743
S0973
S0975
S0974
S0970
S0972
S0971
S0905
S0733
S0911
S0912
S0813
P-4006
WELL6
LEGEND
LNAPL AREA
TEL BURIAL SITE BASED ON REFINERY LEADED BURIAL MAP
RW-42 RECOVERY WELL
MW-128 MONITORING WELL
SED-06-C SEDIMENT SAMPLE
SW-06-C SURFACE WATER SAMPLE
S0797/SB0055 SOIL SAMPLE LOCATION
H0441/HP0080 HYDROPUNCH LOCATION
S41TP6 TEMPORARY PIEZOMETER
60 30 0 60 120
SCALE 1"=120'
Chevron
Asphalt
Perth Amboy
AOC 16 – OWSS
AREA CY3
CENTRAL YARD
DATE: 07/09/03
DWG NO.: OWSSCYAREACY3.DWG
FIG# Figure A.3.9b
SCALE: 1"= 120'-0"
DRAWN BY: ARM
REVISED BY:
APPROVED BY: SLR
REV: 0