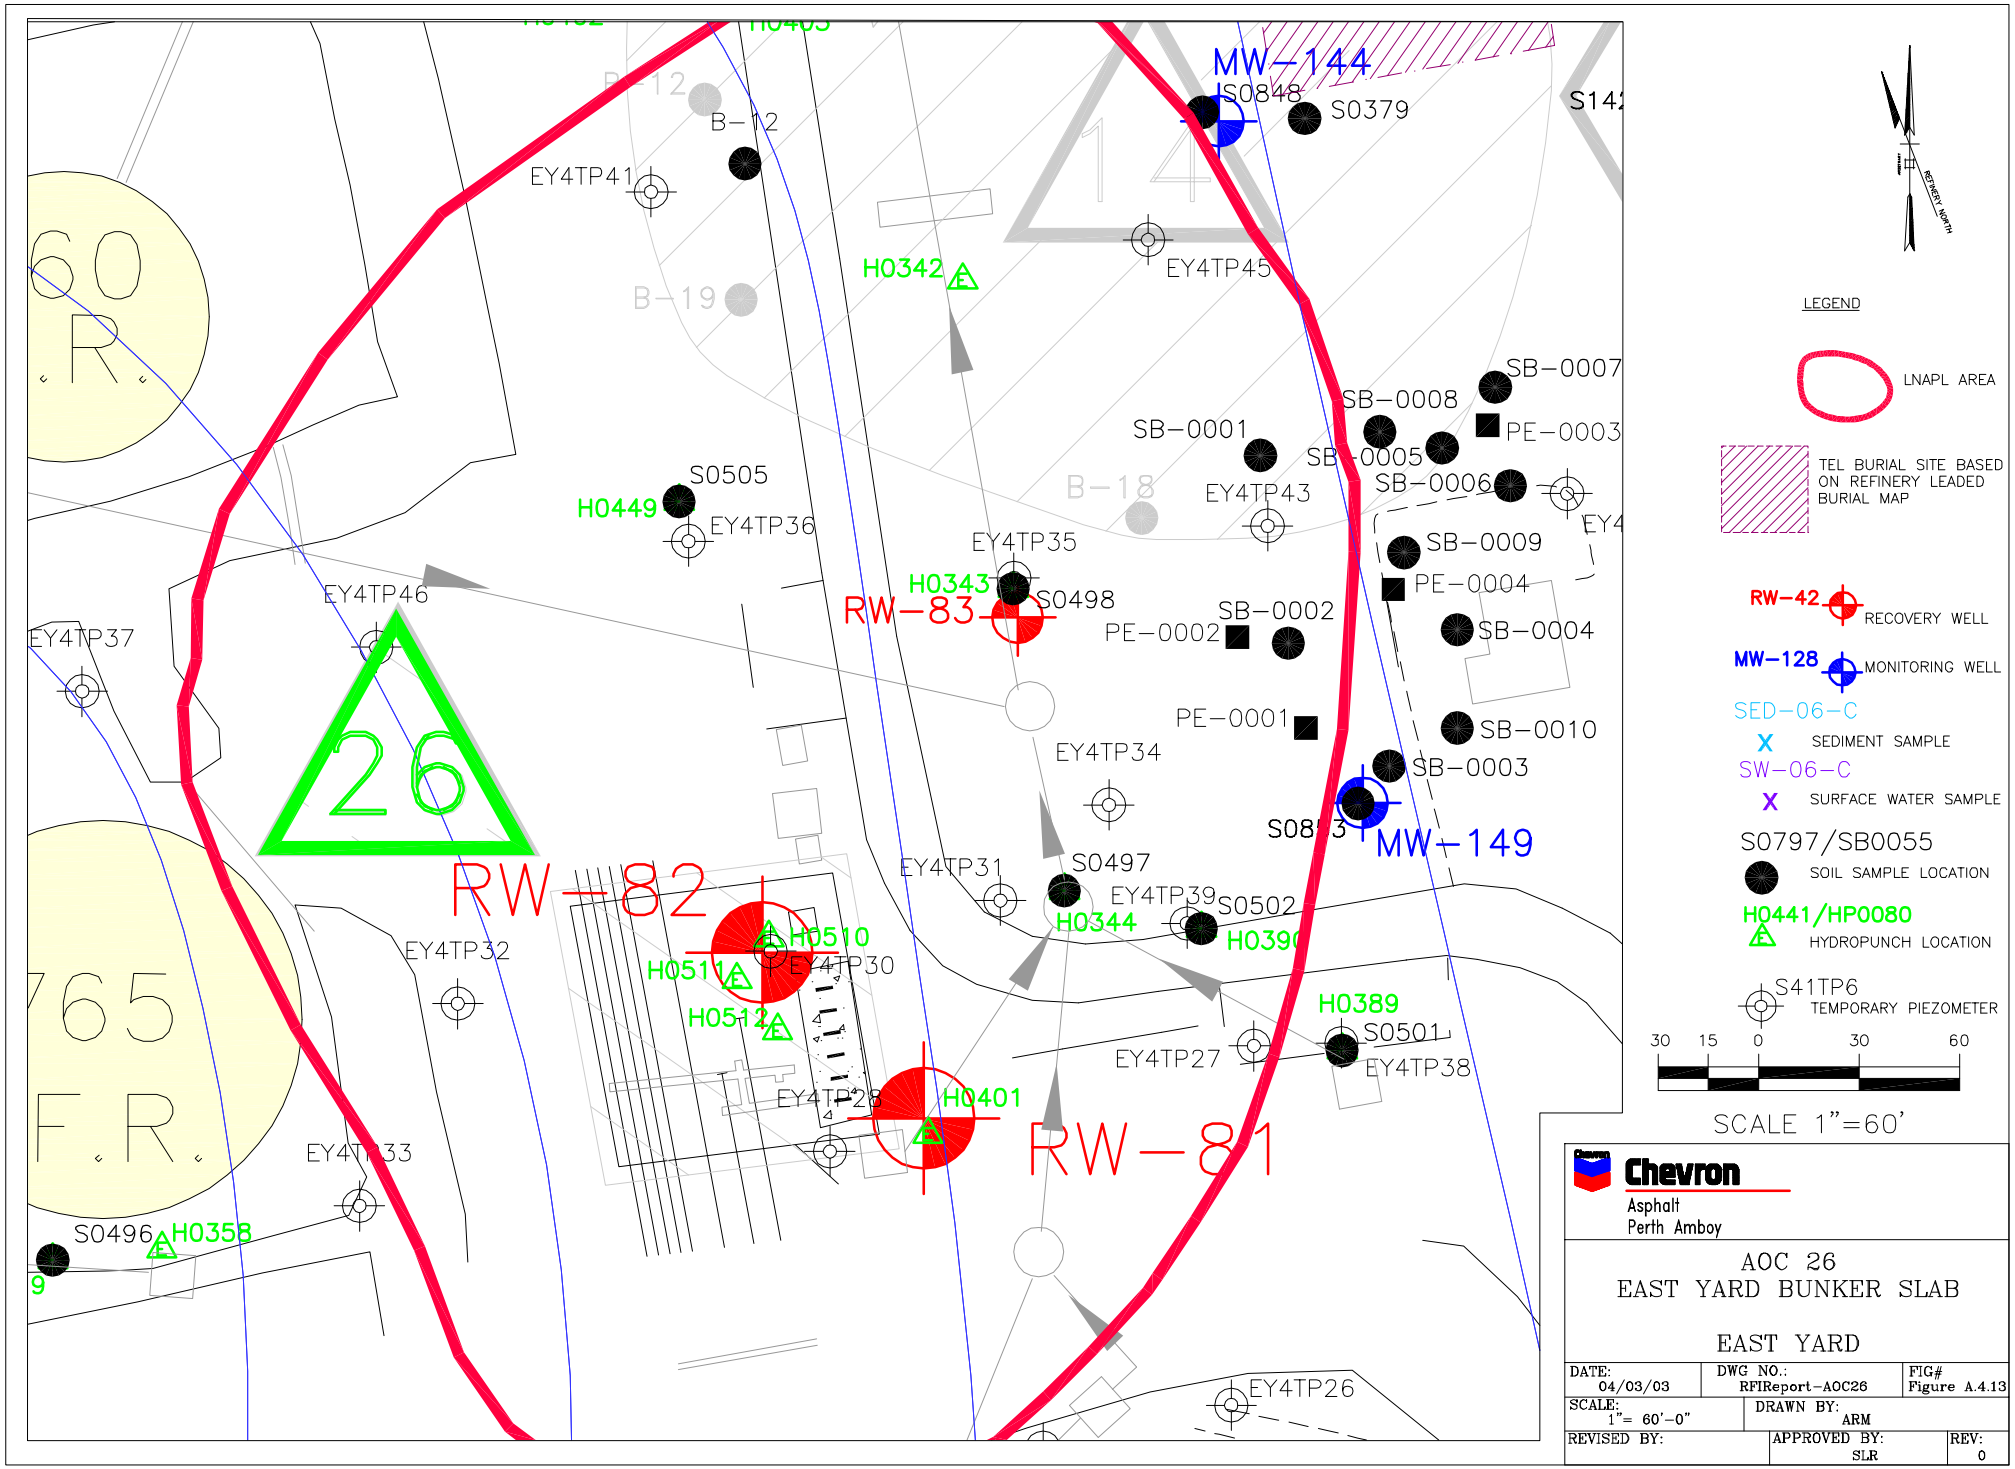
MW-144
S0848
S0379
B-12
EY4TP41
EY4TP45
H0342
B-19
B-18
SB-0007
SB-0008
PE-0003
SB-0001
SB-0005
SB-0006
EY4TP43
S0505
H0449
EY4TP36
EY4TP35
SB-0009
PE-0004
H0343
S0498
RW-83
SB-0002
PE-0002
SB-0004
EY4TP46
EY4TP37
PE-0001
SB-0010
EY4TP34
SB-0003
S0853
MW-149
26
RW-82
EY4TP31
S0497
EY4TP39
S0502
H0344
H0390
H0510
H0511
EY4TP30
EY4TP32
H0512
H0389
S0501
EY4TP27
EY4TP38
EY4TP28
H0401
RW-81
EY4TP33
S0496
H0358
EY4TP26
LEGEND
LNAPL AREA
TEL BURIAL SITE BASED ON REFINERY LEADED BURIAL MAP
RW-42
RECOVERY WELL
MW-128
MONITORING WELL
SED-06-C
SEDIMENT SAMPLE
SW-06-C
SURFACE WATER SAMPLE
S0797/SB0055
SOIL SAMPLE LOCATION
H0441/HP0080
HYDROPUNCH LOCATION
S41TP6
TEMPORARY PIEZOMETER
30 15 0 30 60
SCALE 1"=60'
Chevron
Asphalt
Perth Amboy
AOC 26
EAST YARD BUNKER SLAB
EAST YARD
DATE: 04/03/03
DWG NO.: RFIReport-AOC26
FIG# Figure A.4.13
SCALE: 1"= 60'-0"
DRAWN BY: ARM
REVISED BY:
APPROVED BY: SLR
REV: 0