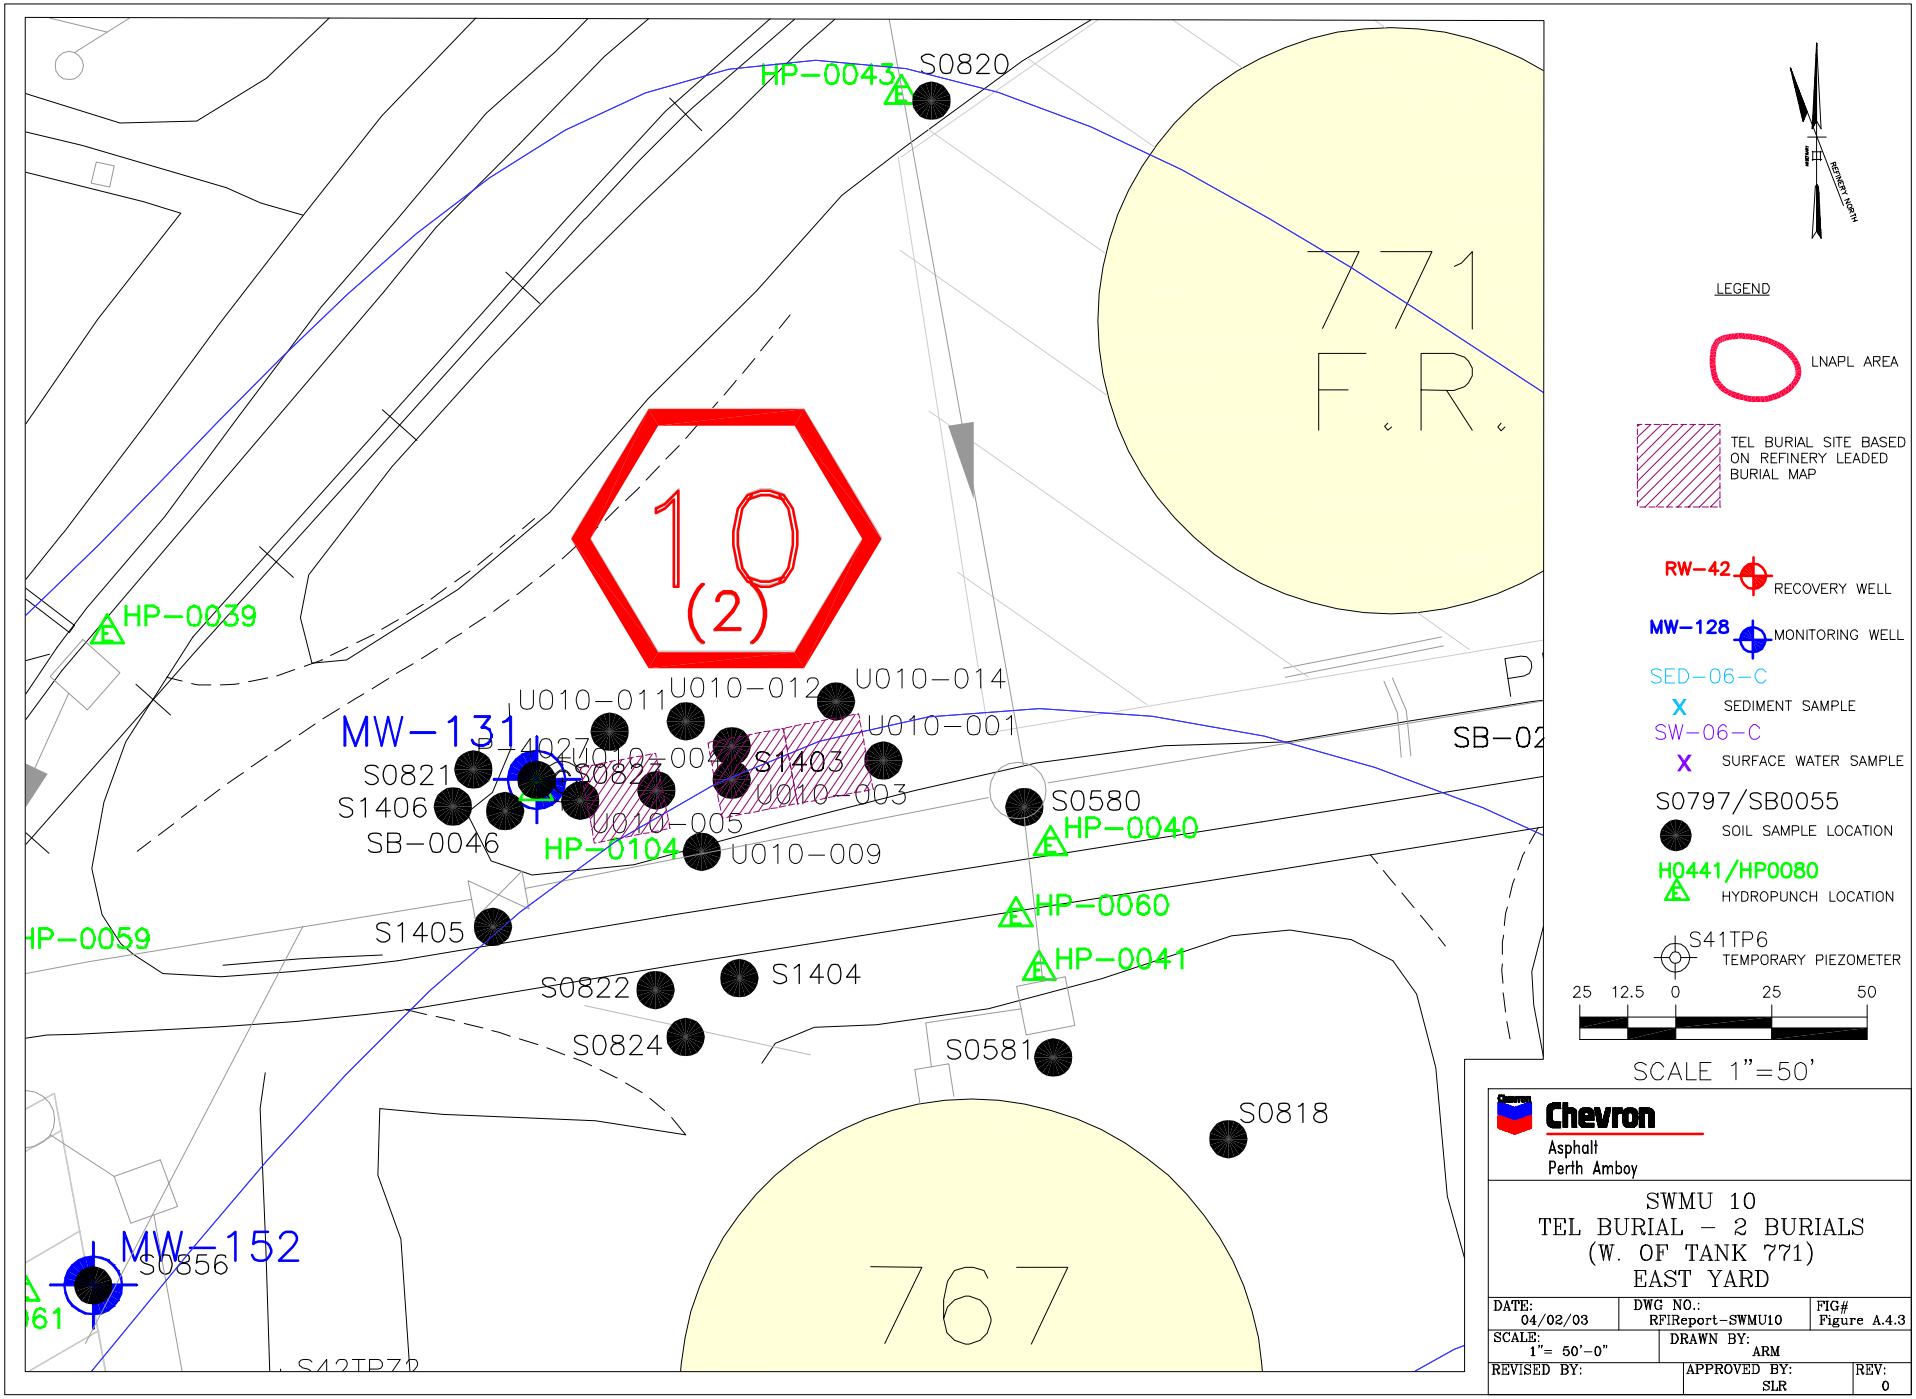
HP-0043
S0820
771
F.R.
10
(2)
HP-0039
U010-011
U010-012
U010-014
U010-001
MW-131
S0821
S1406
SB-0046
S1403
U010-003
U010-005
HP-0104
U010-009
S0580
HP-0040
HP-0060
HP-0041
HP-0059
S1405
S0822
S1404
S0824
S0581
S0818
MW-152
S0856
767
SB-02
LEGEND
LNAPL AREA
TEL BURIAL SITE BASED ON REFINERY LEADED BURIAL MAP
RW-42
RECOVERY WELL
MW-128
MONITORING WELL
SED-06-C
SEDIMENT SAMPLE
SW-06-C
SURFACE WATER SAMPLE
S0797/SB0055
SOIL SAMPLE LOCATION
H0441/HP0080
HYDROPUNCH LOCATION
S41TP6
TEMPORARY PIEZOMETER
25 12.5 0 25 50
SCALE 1"=50'
Chevron
Asphalt
Perth Amboy
SWMU 10
TEL BURIAL - 2 BURIALS
(W. OF TANK 771)
EAST YARD
DATE: 04/02/03
DWG NO.: RFIReport-SWMU10
FIG# Figure A.4.3
SCALE: 1"= 50'-0"
DRAWN BY: ARM
REVISED BY:
APPROVED BY: SLR
REV: 0