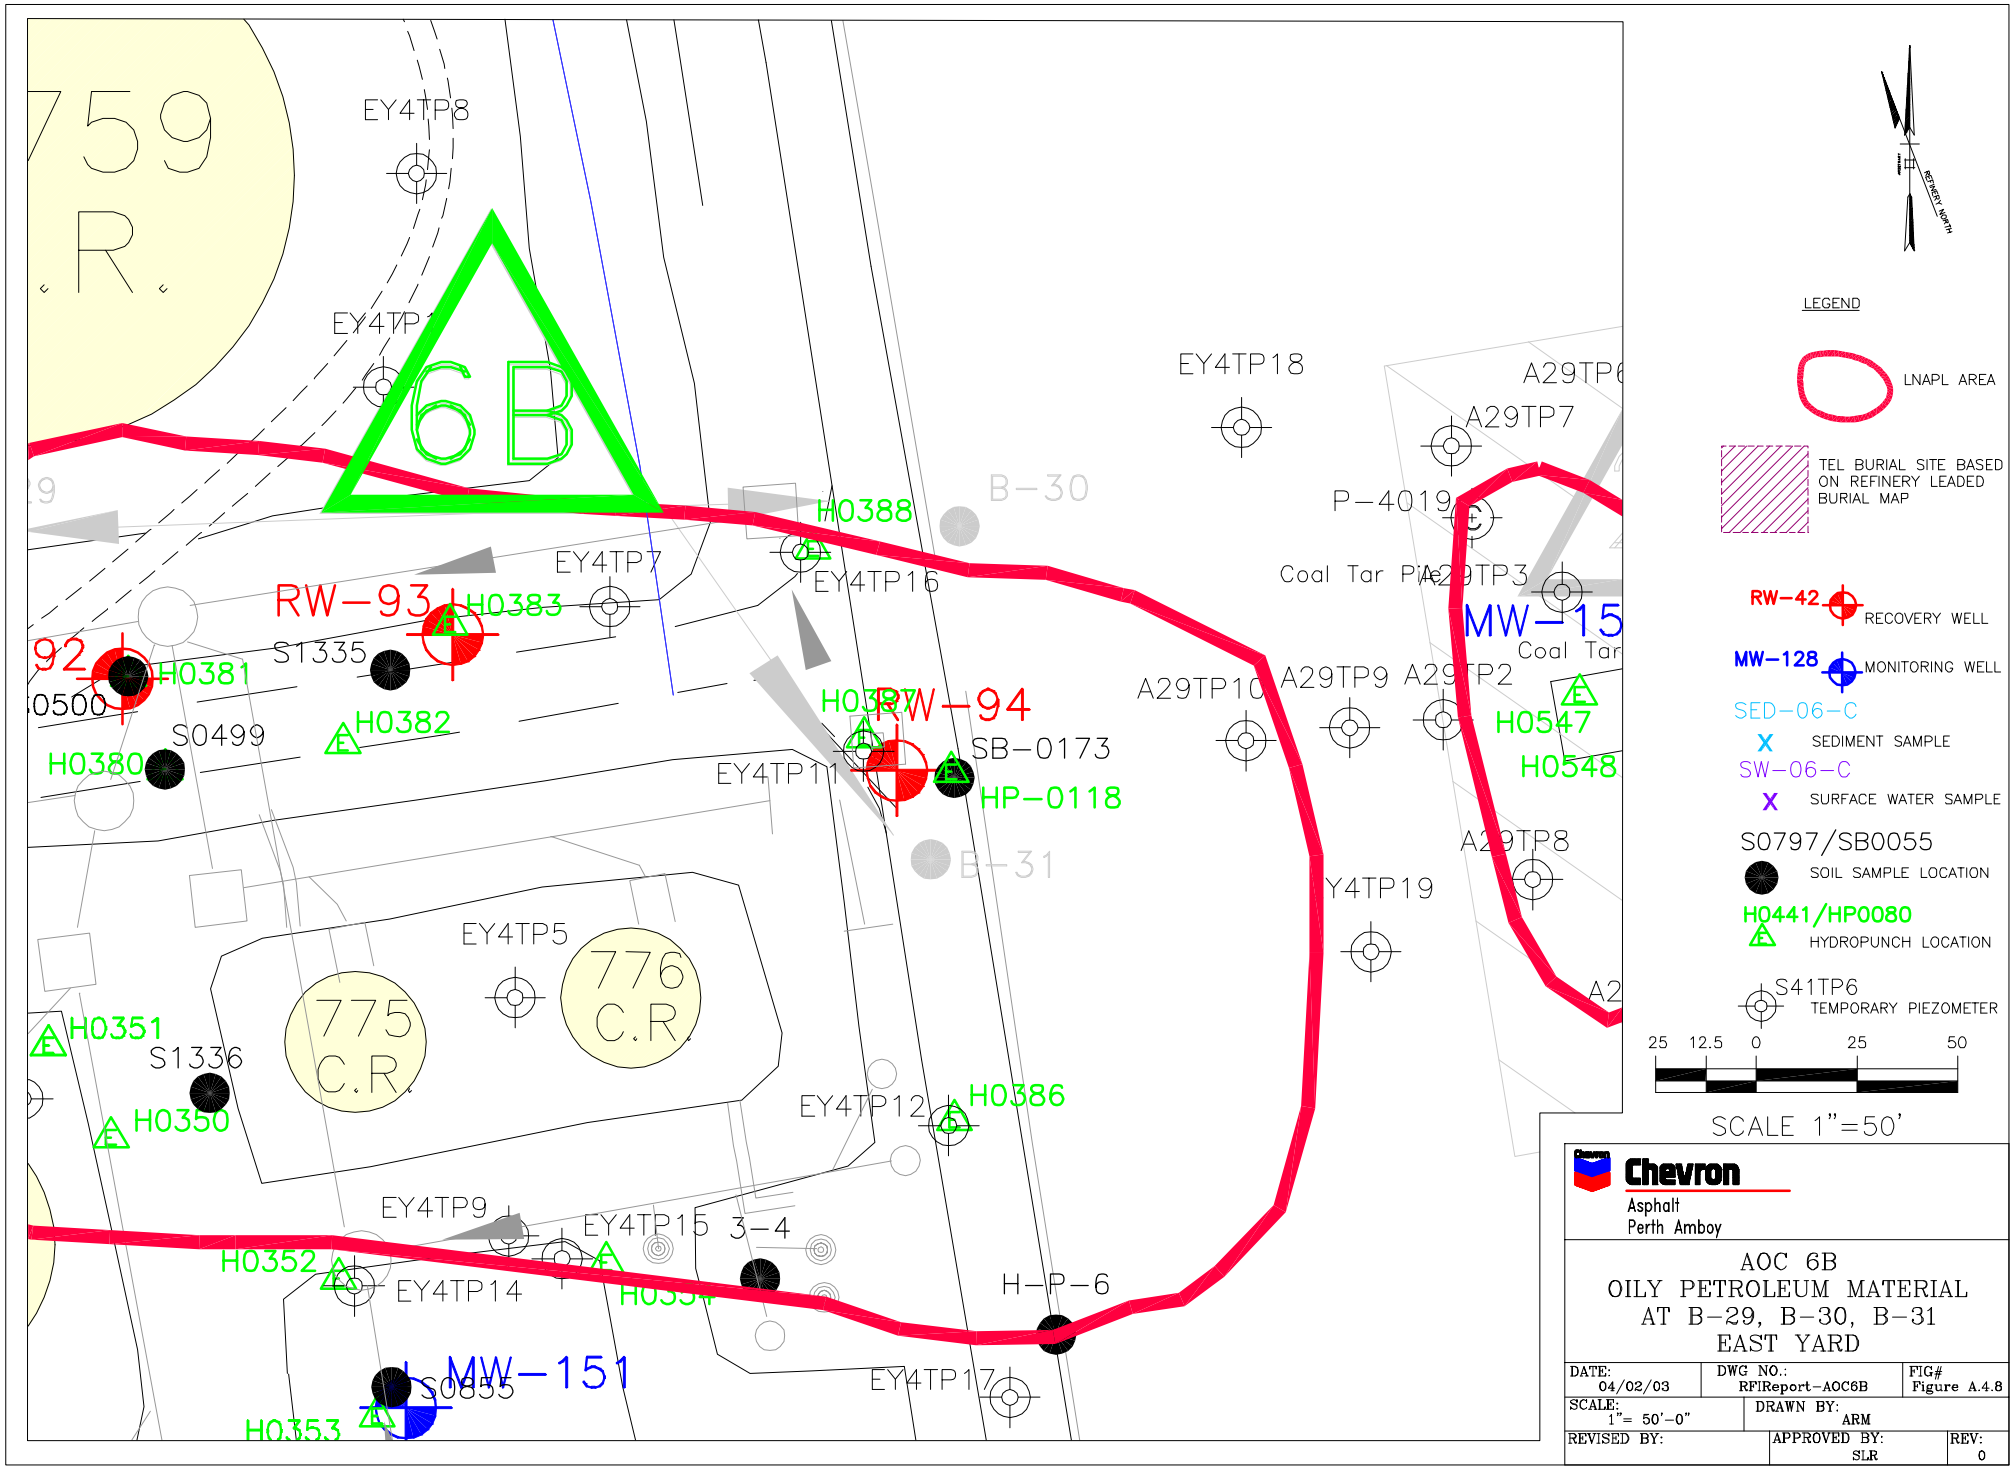
759
C.R.
EY4TP8
EY4TP1
6B
EY4TP18
A29TP6
A29TP7
P-4019
B-30
H0388
EY4TP7
EY4TP16
Coal Tar Pit
A29TP3
MW-15
Coal Tar
RW-93
H0383
S1335
92
H0381
0500
S0499
H0382
H0380
A29TP10
A29TP9
A29TP2
H0547
H0548
H0387
RW-94
SB-0173
EY4TP11
HP-0118
B-31
A29TP8
Y4TP19
EY4TP5
776
C.R.
775
C.R.
H0351
S1336
H0350
EY4TP12
H0386
EY4TP9
EY4TP15
3-4
H0352
EY4TP14
H0354
H-P-6
MW-151
S0855
EY4TP17
H0353
LEGEND
LNAPL AREA
TEL BURIAL SITE BASED ON REFINERY LEADED BURIAL MAP
RW-42
RECOVERY WELL
MW-128
MONITORING WELL
SED-06-C
SEDIMENT SAMPLE
SW-06-C
SURFACE WATER SAMPLE
S0797/SB0055
SOIL SAMPLE LOCATION
H0441/HP0080
HYDROPUNCH LOCATION
S41TP6
TEMPORARY PIEZOMETER
25 12.5 0 25 50
SCALE 1"=50'
Chevron
Asphalt
Perth Amboy
AOC 6B
OILY PETROLEUM MATERIAL
AT B-29, B-30, B-31
EAST YARD
DATE: 04/02/03
DWG NO.: RF1Report-AOC6B
FIG# Figure A.4.8
SCALE: 1"= 50'-0"
DRAWN BY: ARM
REVISED BY:
APPROVED BY: SLR
REV: 0