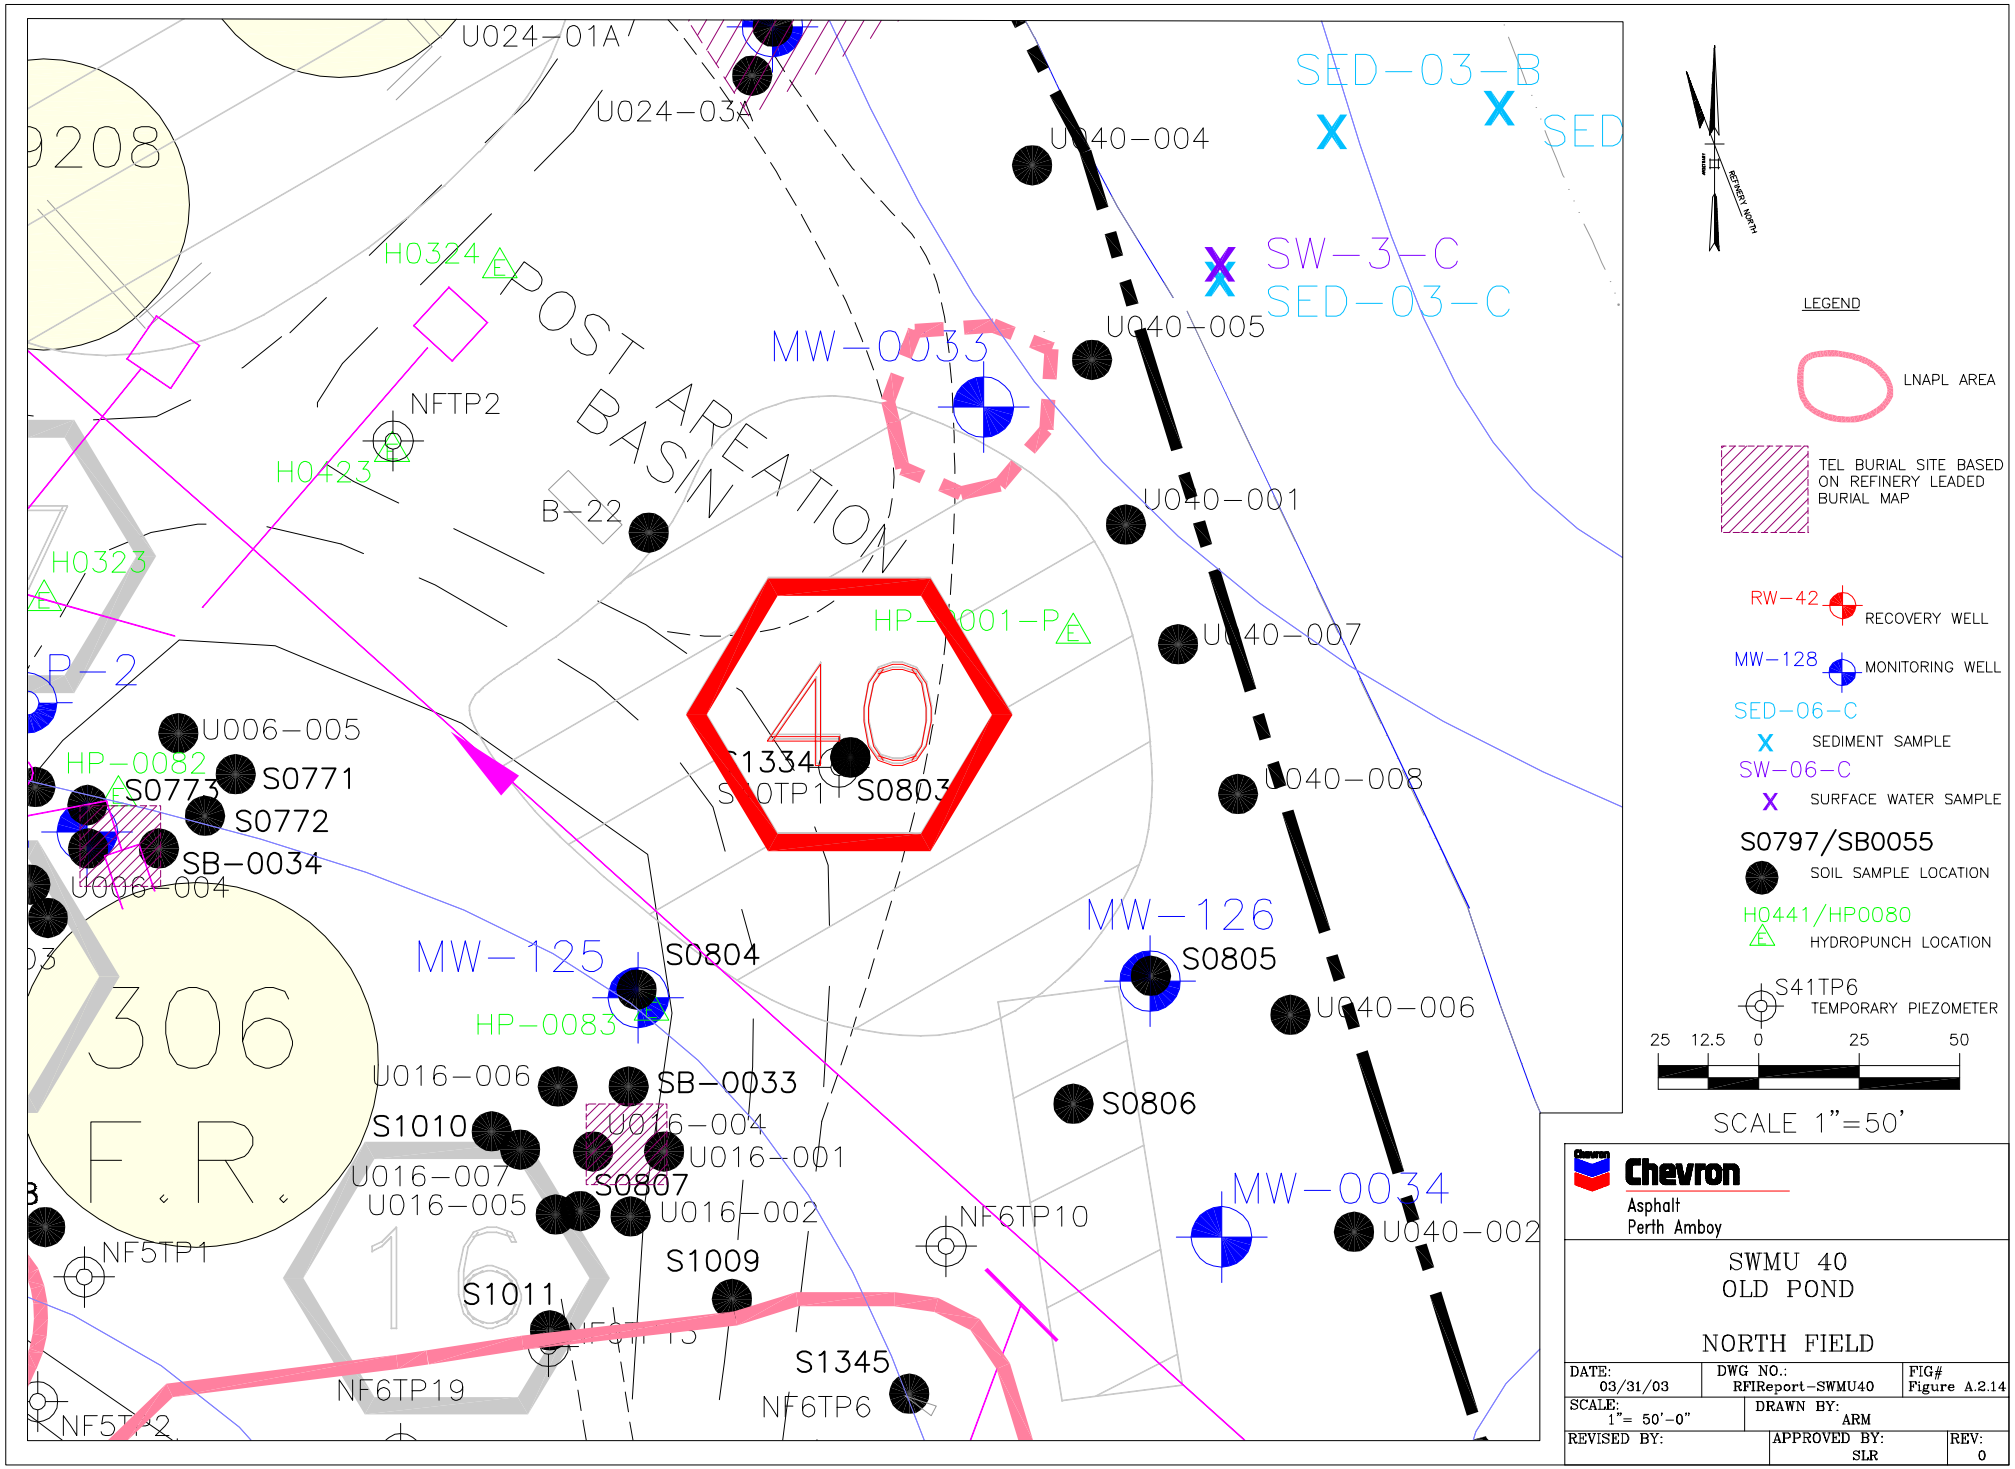
U024-01A
U024-03A
9208
SED-03-B
SED
U040-004
SW-3-C
SED-03-C
U040-005
H0324
POST AREATION BASIN
MW-0033
NFTP2
H0123
B-22
U040-001
H0323
HP-0001-P
U040-007
40
U006-005
HP-0082
S0771
S0773
S0772
SB-0034
U006-004
S1334
S0803
U040-008
MW-125
S0804
HP-0083
MW-126
S0805
U040-006
306
F.R.
U016-006
SB-0033
S1010
U016-004
U016-001
U016-007
S0807
U016-005
U016-002
S0806
NF6TP10
MW-0034
U040-002
NF5TP1
S1009
16
S1011
S1345
NF6TP19
NF6TP6
NF5TP2
LEGEND
LNAPL AREA
TEL BURIAL SITE BASED ON REFINERY LEADED BURIAL MAP
RW-42
RECOVERY WELL
MW-128
MONITORING WELL
SED-06-C
SEDIMENT SAMPLE
SW-06-C
SURFACE WATER SAMPLE
S0797/SB0055
SOIL SAMPLE LOCATION
H0441/HP0080
HYDROPUNCH LOCATION
S41TP6
TEMPORARY PIEZOMETER
25 12.5 0 25 50
SCALE 1"=50'
Chevron
Asphalt
Perth Amboy
SWMU 40
OLD POND
NORTH FIELD
DATE: 03/31/03
DWG NO.: RFIReport-SWMU40
FIG# Figure A.2.14
SCALE: 1"= 50'-0"
DRAWN BY: ARM
REVISED BY:
APPROVED BY: SLR
REV: 0