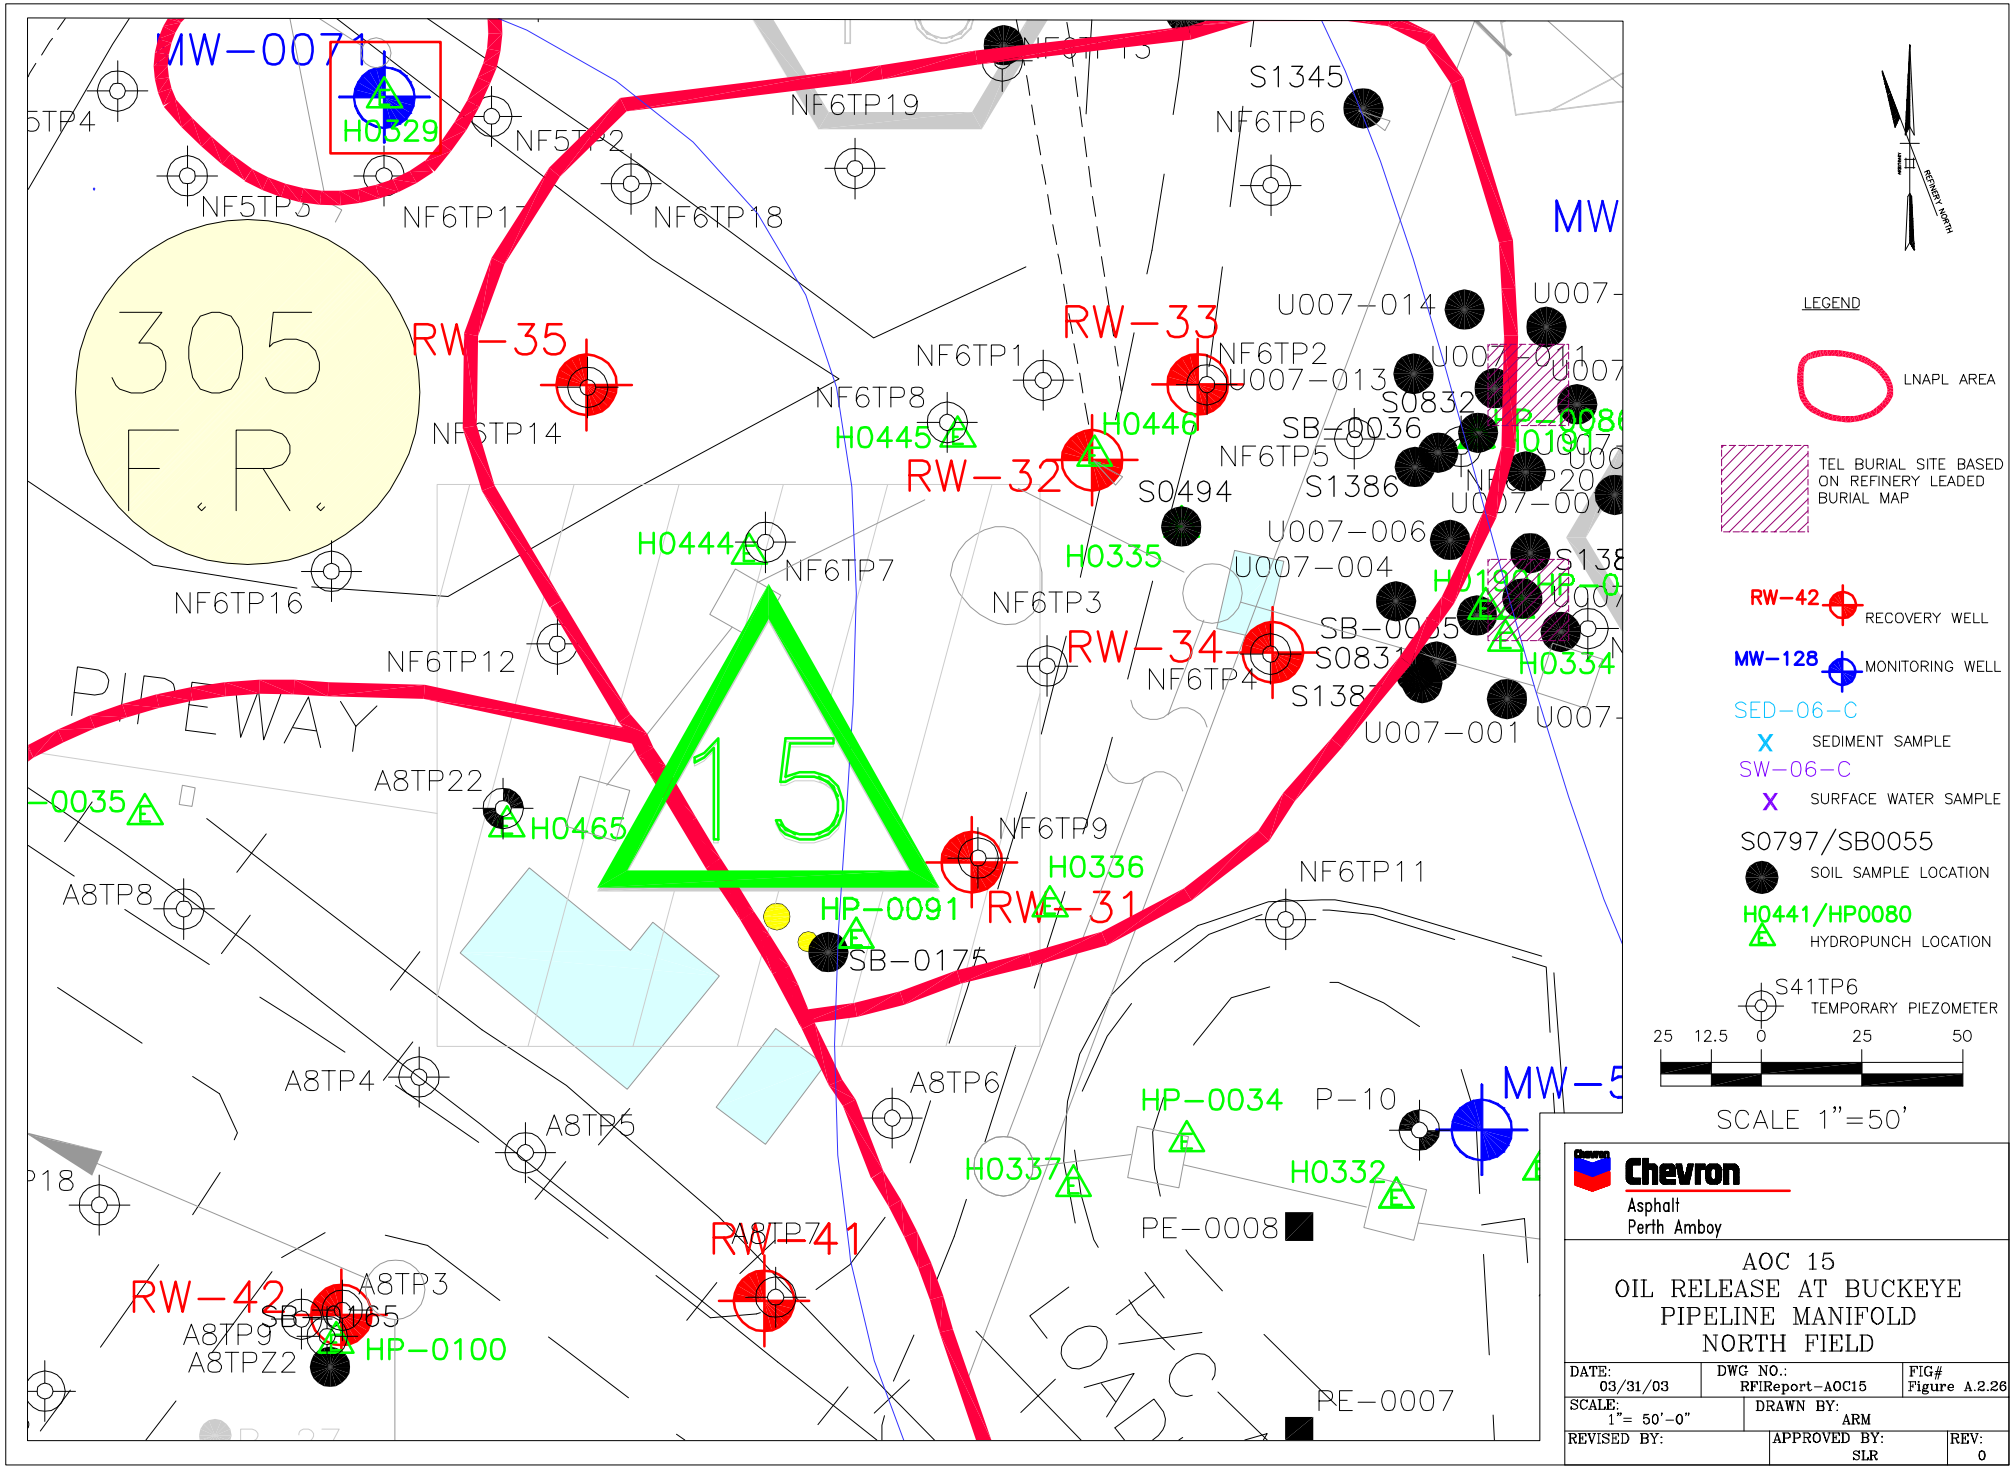
MW-0071
H0329
NF5TP4
NF5TP3
NF5TP2
NF6TP17
NF6TP18
NF6TP19
S1345
NF6TP6
MW
305
F.R.
RW-35
NF6TP14
NF6TP1
NF6TP8
H0445
RW-33
NF6TP2
U007-014
U007-013
H0446
RW-32
S0494
SB-0036
NF6TP5
S1386
S0832
U007-006
U007-004
H0335
H0444
NF6TP7
NF6TP16
NF6TP3
RW-34
NF6TP4
S0831
S1387
U007-001
H0334
NF6TP12
PIPEWAY
15
A8TP22
H0465
-0035
NF6TP9
H0336
RW-31
HP-0091
SB-0175
NF6TP11
A8TP8
A8TP4
A8TP5
A8TP6
HP-0034
P-10
MW-5
H0337
H0332
PE-0008
RW-41
A8TP7
RW-42
A8TP3
SB-0165
A8TP9
A8TPZ2
HP-0100
PE-0007
LEGEND
LNAPL AREA
TEL BURIAL SITE BASED ON REFINERY LEADED BURIAL MAP
RW-42 RECOVERY WELL
MW-128 MONITORING WELL
SED-06-C
SEDIMENT SAMPLE
SW-06-C
SURFACE WATER SAMPLE
S0797/SB0055
SOIL SAMPLE LOCATION
H0441/HP0080
HYDROPUNCH LOCATION
S41TP6
TEMPORARY PIEZOMETER
25 12.5 0 25 50
SCALE 1"=50'
Chevron
Asphalt
Perth Amboy
AOC 15
OIL RELEASE AT BUCKEYE
PIPELINE MANIFOLD
NORTH FIELD
DATE: 03/31/03
DWG NO.: RFIReport-AOC15
FIG# Figure A.2.26
SCALE: 1"= 50'-0"
DRAWN BY: ARM
REVISED BY:
APPROVED BY: SLR
REV: 0