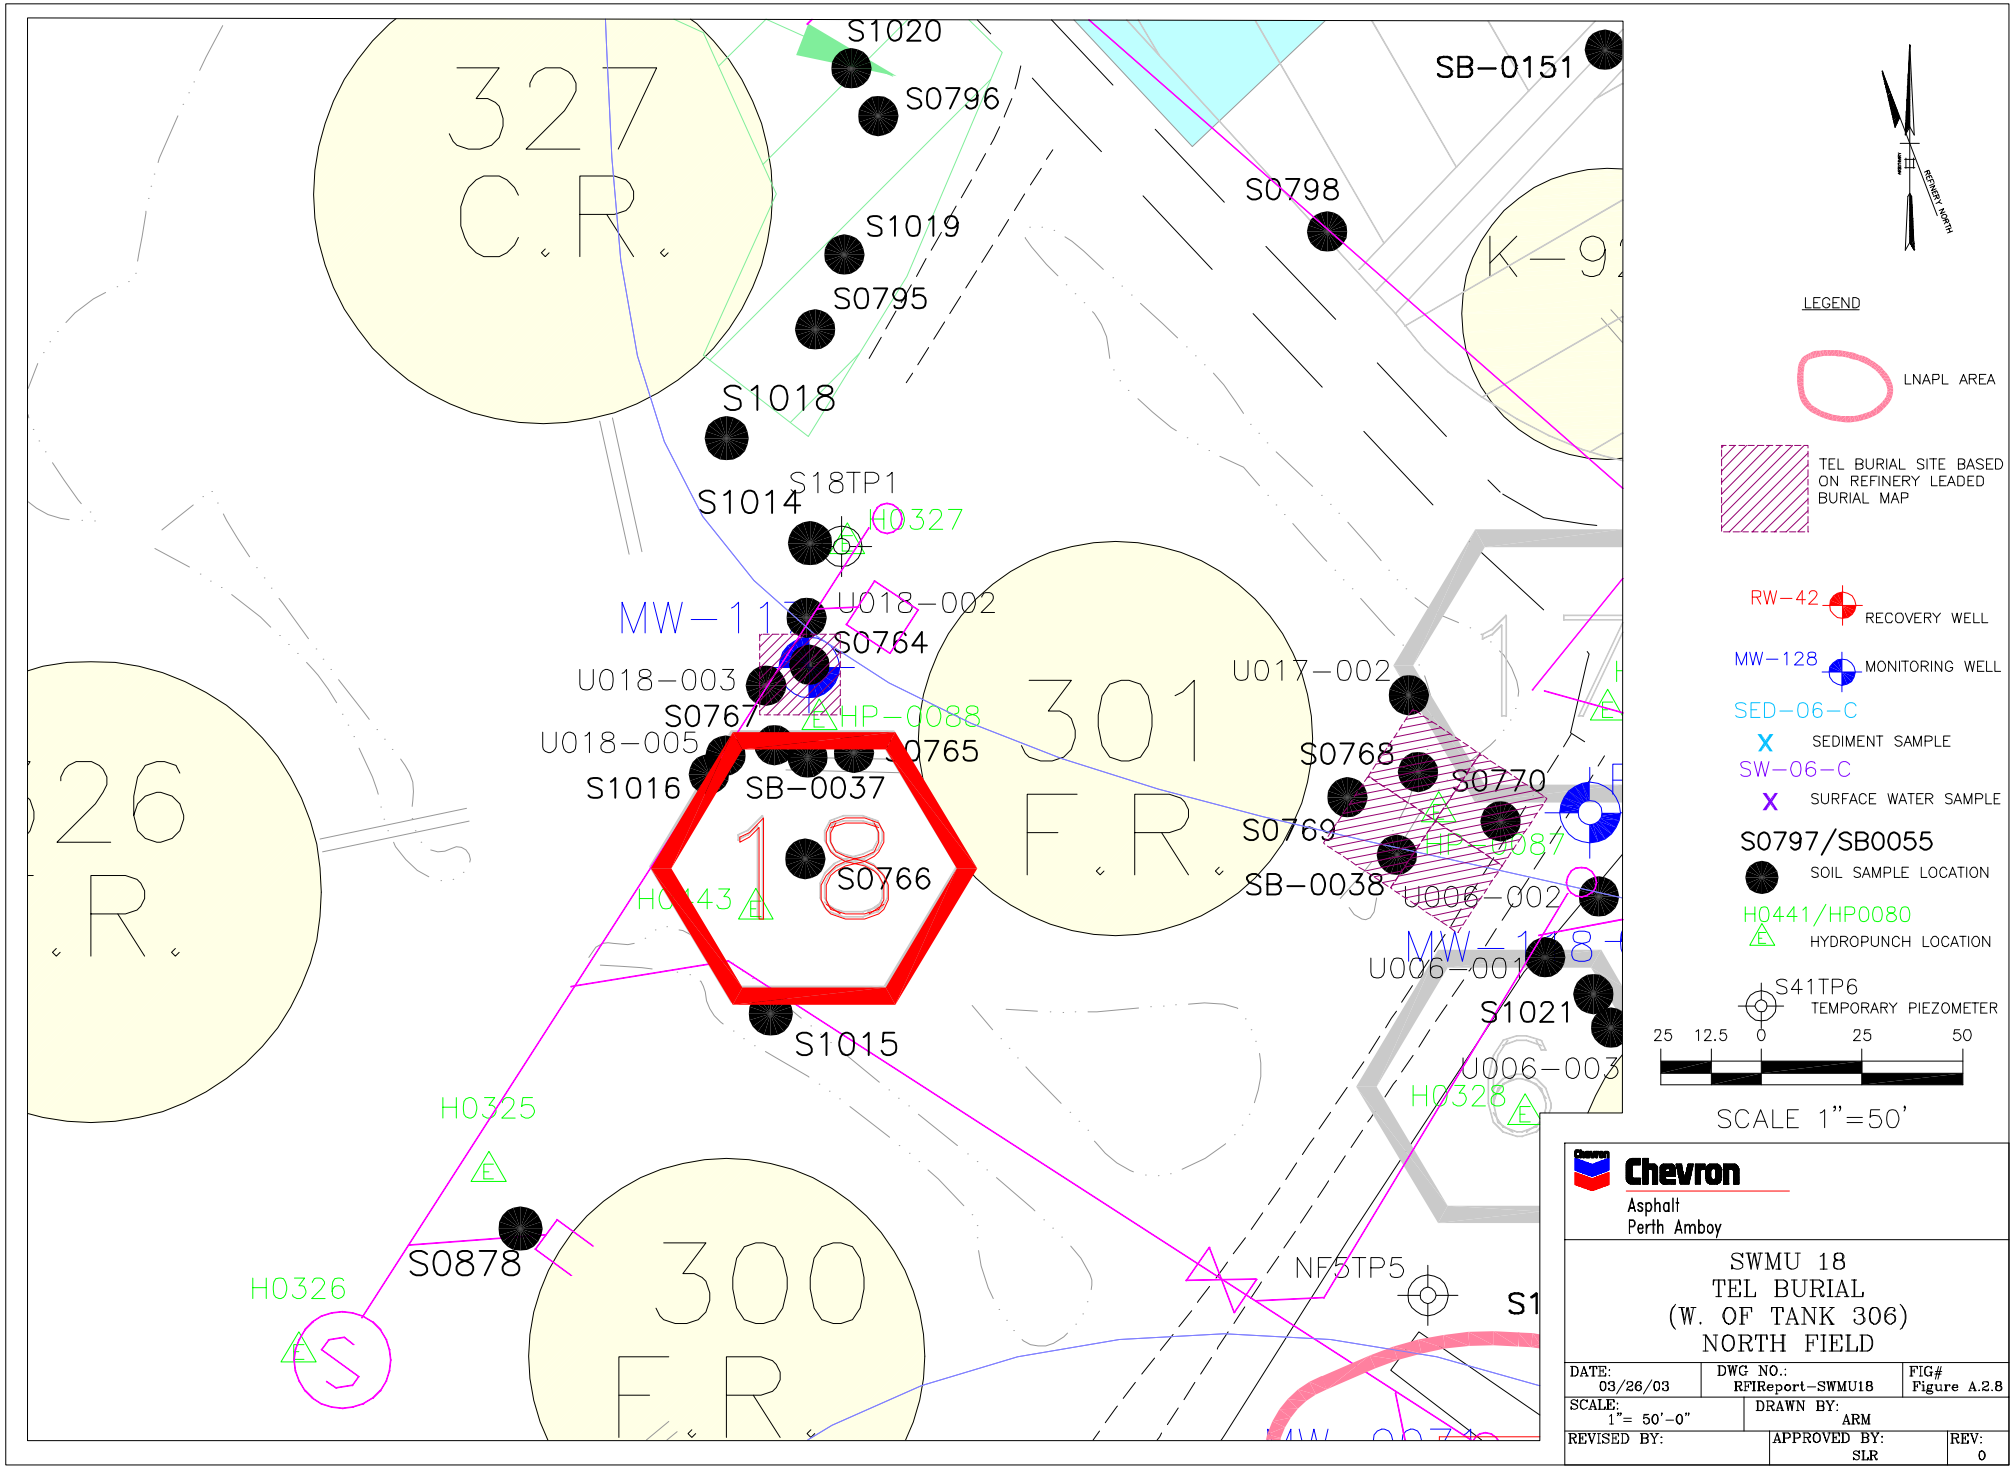
327 C.R.
S1020
S0796
SB-0151
S0798
S1019
S0795
K-9
S1018
S18TP1
S1014
H0327
MW-11
U018-002
S0764
U018-003
S0767
HP-0088
U018-005
S0765
S1016
SB-0037
26 .R.
18
S0766
H0443
301 F.R.
U017-002
S0768
S0770
S0769
HP-0087
SB-0038
U006-002
MW-128
U006-001
S1021
S1015
U006-003
H0328
H0325
S0878
H0326
300 F.R.
NF5TP5
S1
LEGEND
LNAPL AREA
TEL BURIAL SITE BASED ON REFINERY LEADED BURIAL MAP
RW-42
RECOVERY WELL
MW-128
MONITORING WELL
SED-06-C
SEDIMENT SAMPLE
SW-06-C
SURFACE WATER SAMPLE
S0797/SB0055
SOIL SAMPLE LOCATION
H0441/HP0080
HYDROPUNCH LOCATION
S41TP6
TEMPORARY PIEZOMETER
25 12.5 0 25 50
SCALE 1"=50'
Chevron
Asphalt
Perth Amboy
SWMU 18
TEL BURIAL
(W. OF TANK 306)
NORTH FIELD
DATE: 03/26/03
DWG NO.: RFIReport-SWMU18
FIG# Figure A.2.8
SCALE: 1"= 50'-0"
DRAWN BY: ARM
REVISED BY:
APPROVED BY: SLR
REV: 0