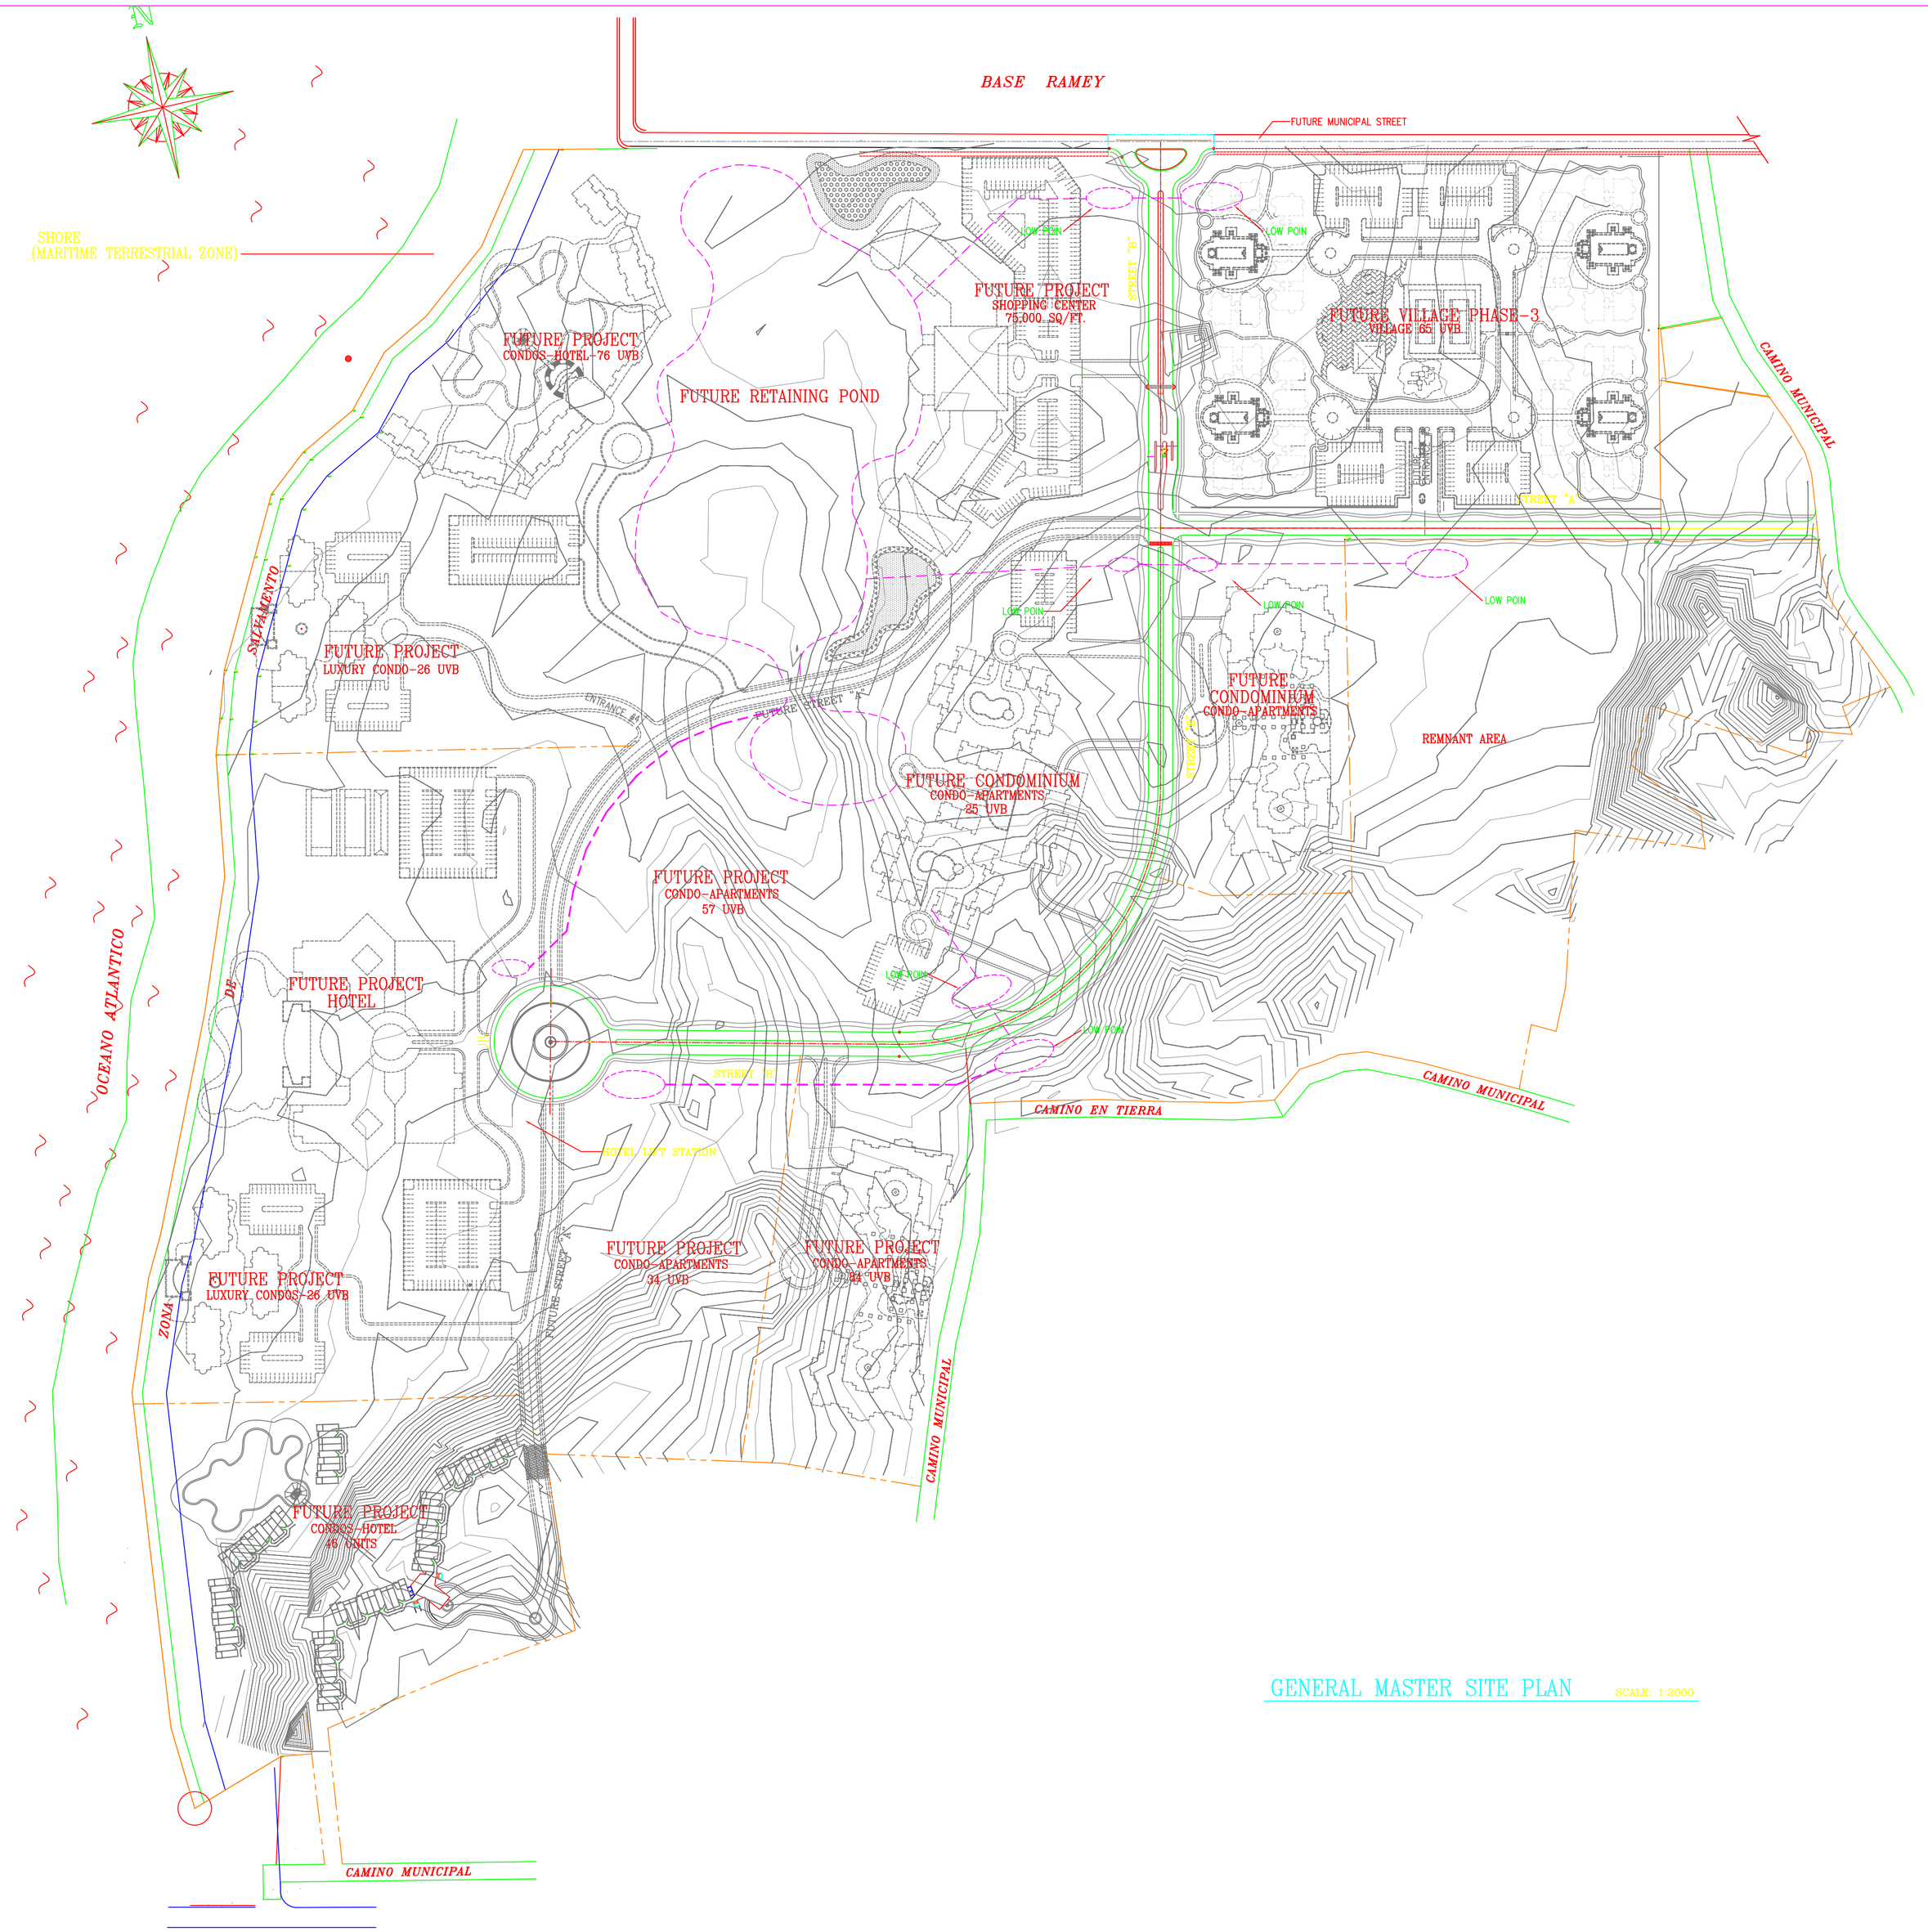

GENERAL MASTER SITE PLAN SCALE: 1:2000

REVISIONS	DATE

Yo, Arq. Evelio Pina Perez, con el numero de licencia 12888, certifico que soy el profesional que diseño estos planos y las especificaciones complementarias. También certifico que entiendo que dichos planos y especificaciones cumplen con las disposiciones aplicables del Reglamento Conjunto y las disposiciones aplicables de los Reglamentos y Códigos de las Agencias, Juntas Reglamentadoras o Corporaciones Públicas con jurisdicción. Reconozco que cualquier declaración falsa o falsificación de los hechos que se haya producido sin conocimiento o por negligencia ya sea por mí, mis agentes o empleados, o por otras personas con mi conocimiento me hacen responsable de cualquier acción judicial y disciplinaria por la por la OIGPe y otras autoridades competentes, incluyendo, pero sin limitarse, la terminación de la la participación en los procedimientos de certificación profesional en la OIGPe.

COPYRIGHT: THE DESIGNS HERE IN ARE THE PROPERTY OF EVELIO PINA & ASSOCIATES AND ARE PROTECTED UNDER THE INTELLECTUAL PROPERTY COPYRIGHT LAWS OF PUERTO RICO.

ANY USE OF THESE PLANS OF SUBSTANTIAL REPRODUCTION OF THE DESIGN WITHOUT THE WRITTEN PERMISION OF ARCHITECT EVELIO PINA WILL SUBJECT THE VIOLATOR TO LEGAL PROSECUTION.

EVELIO O. PINA & ASSOCIATES
ARCHITECTS . PLANNERS . INTERIOR DESIGNERS
PO BOX 363484, SAN JUAN, PUERTO RICO, 00936-3484 • PHONE: (787) 722-0970

PROJECT NAME
CRISTOPHER COLOMBUS PROJECT
RAMAL CARR. #107, KM.2.2, BO. BORINQUEN
SECTOR PLAYUELA, AGUADILLA, PUERTO RICO

SHEET TITLE
GENERAL MASTER PLAN

DWG. NO.
SI.1

SHEET NO.

FILE NAME