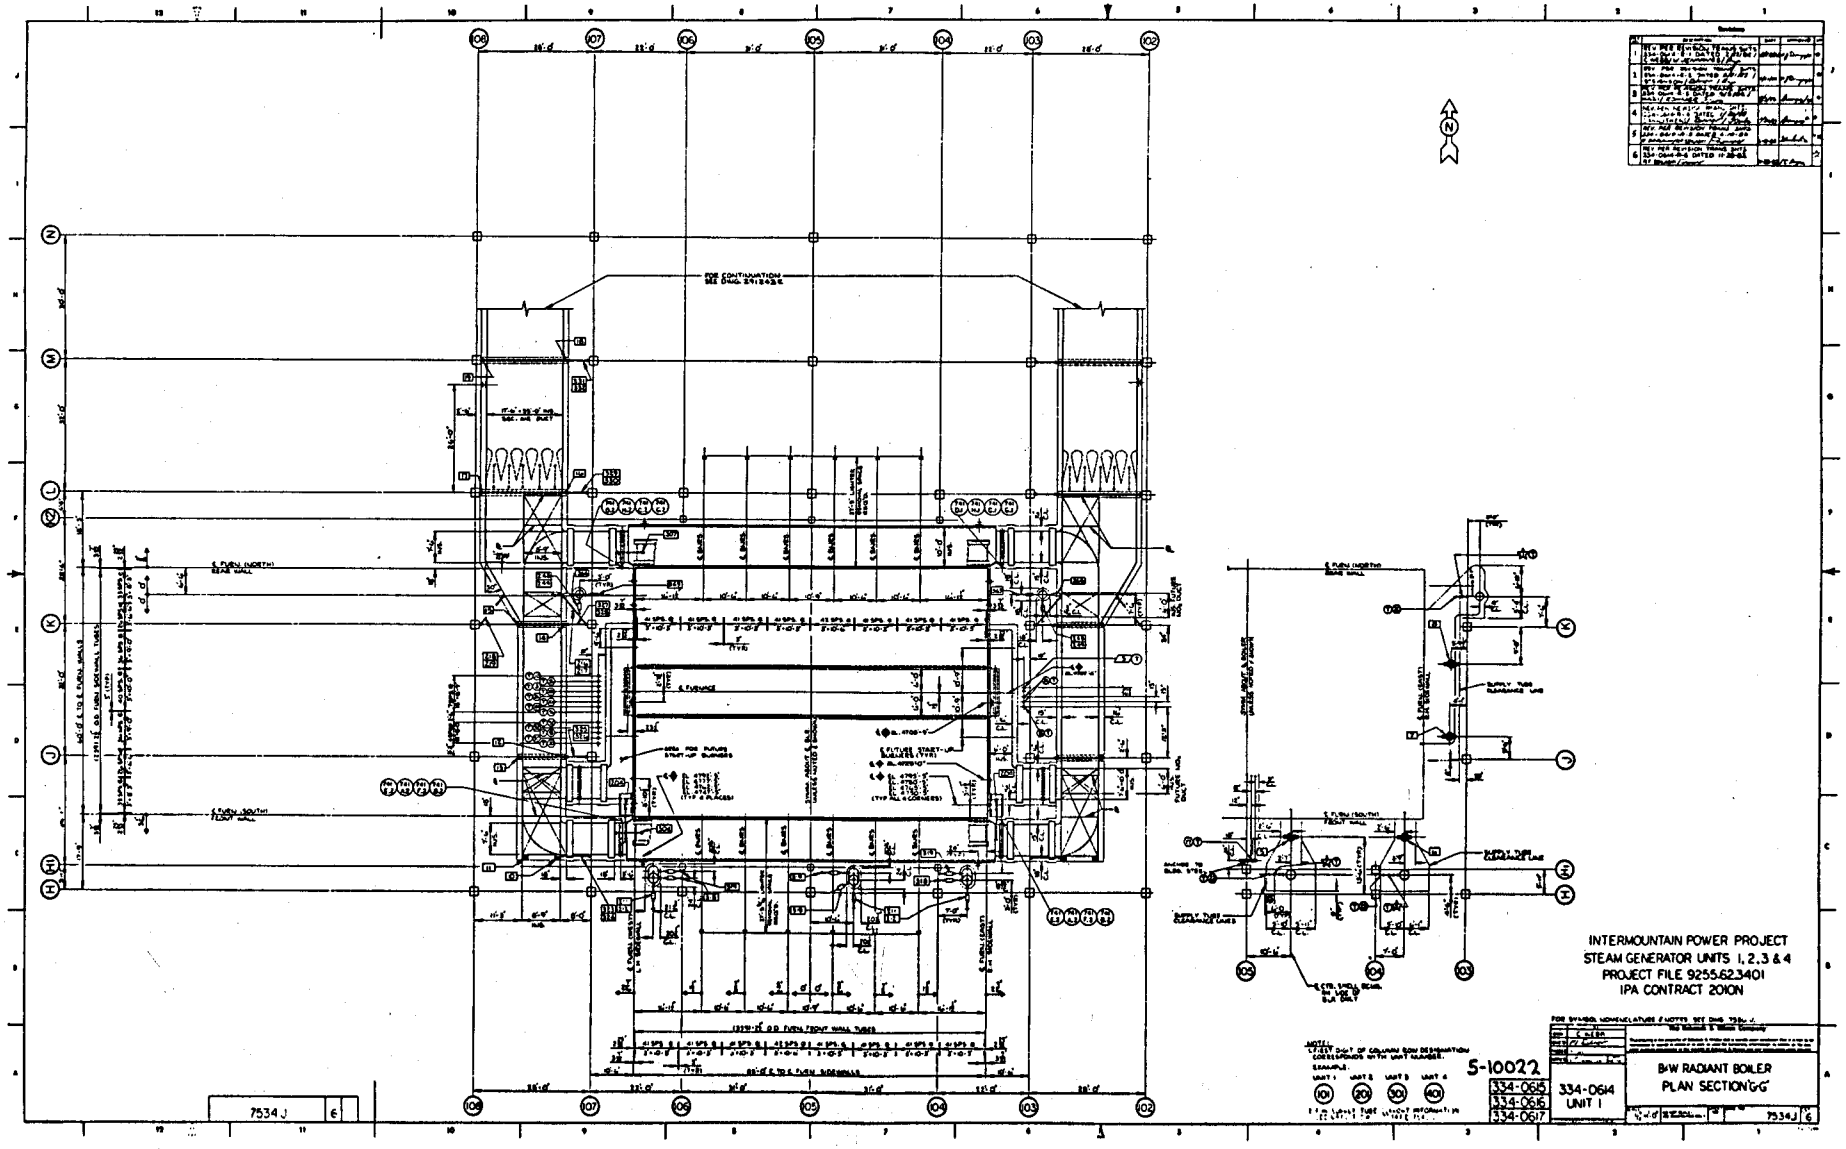
INTERMOUNTAIN POWER PROJECT
STEAM GENERATOR UNITS 1, 2, 3 & 4
PROJECT FILE 9255.623401
IPA CONTRACT 2010N
B&W RADIANT BOILER
PLAN SECTION "GG"
334-0614
UNIT 1
5-10022
334-0615
334-0616
334-0617
7534J
6

IP7_003359