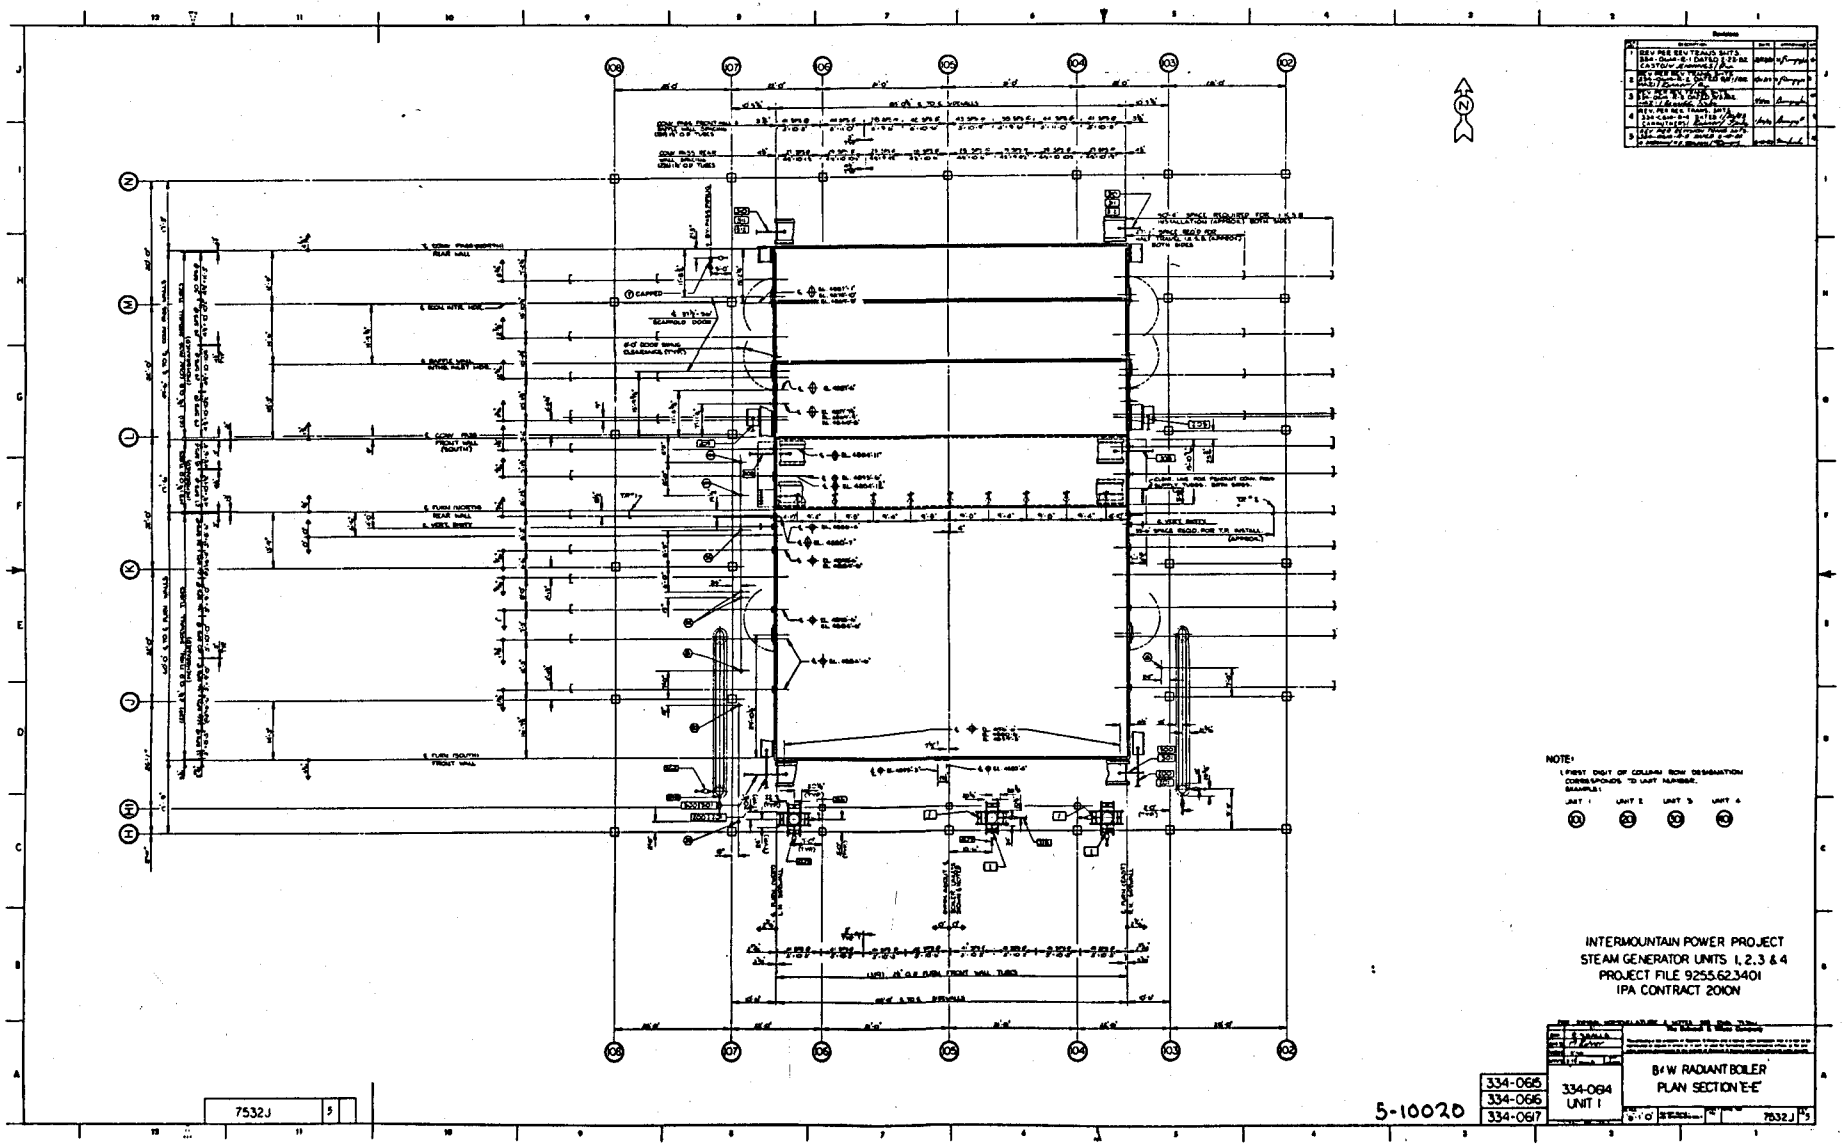
NOTE:
1. FIRST DIGIT OF COLUMN ROW DESIGNATION CORRESPONDS TO UNIT NUMBER.
EXAMPLE:
UNIT 1
UNIT 2
UNIT 3
UNIT 4
INTERMOUNTAIN POWER PROJECT
STEAM GENERATOR UNITS 1, 2, 3 & 4
PROJECT FILE 9255.62.3401
IPA CONTRACT 2010N
B&W RADIANT BOILER
PLAN SECTION "E-E"
334-065
334-066
334-067
334-084
UNIT 1
7532J
5-10020

IP7_003361