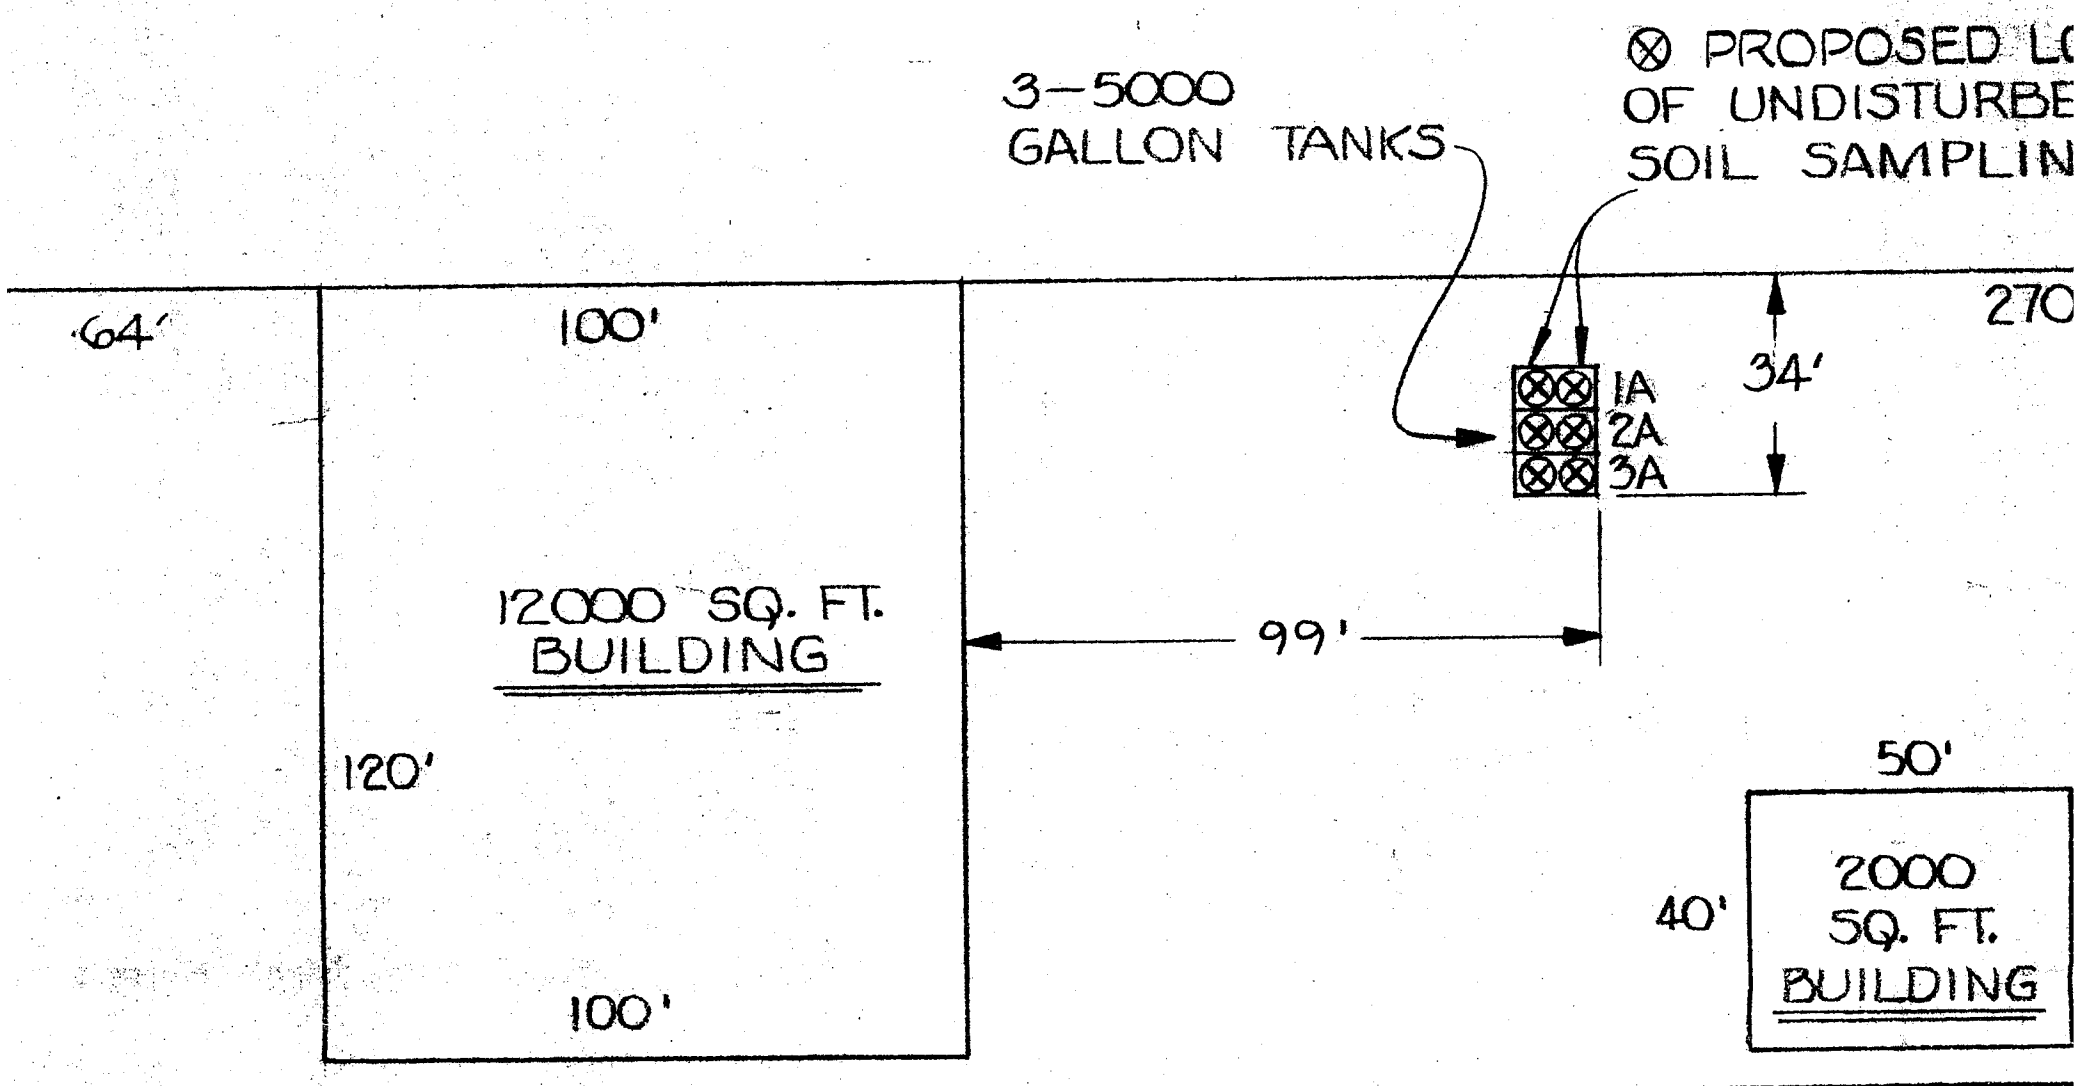
3-5000
GALLON TANKS
⊗ PROPOSED LO
OF UNDISTURBE
SOIL SAMPLIN
270
64'
100'
1A
2A
3A
34'
12000 SQ. FT.
BUILDING
99'
120'
50'
40'
2000
SQ. FT.
BUILDING
100'

KNOX STRI

TIONS

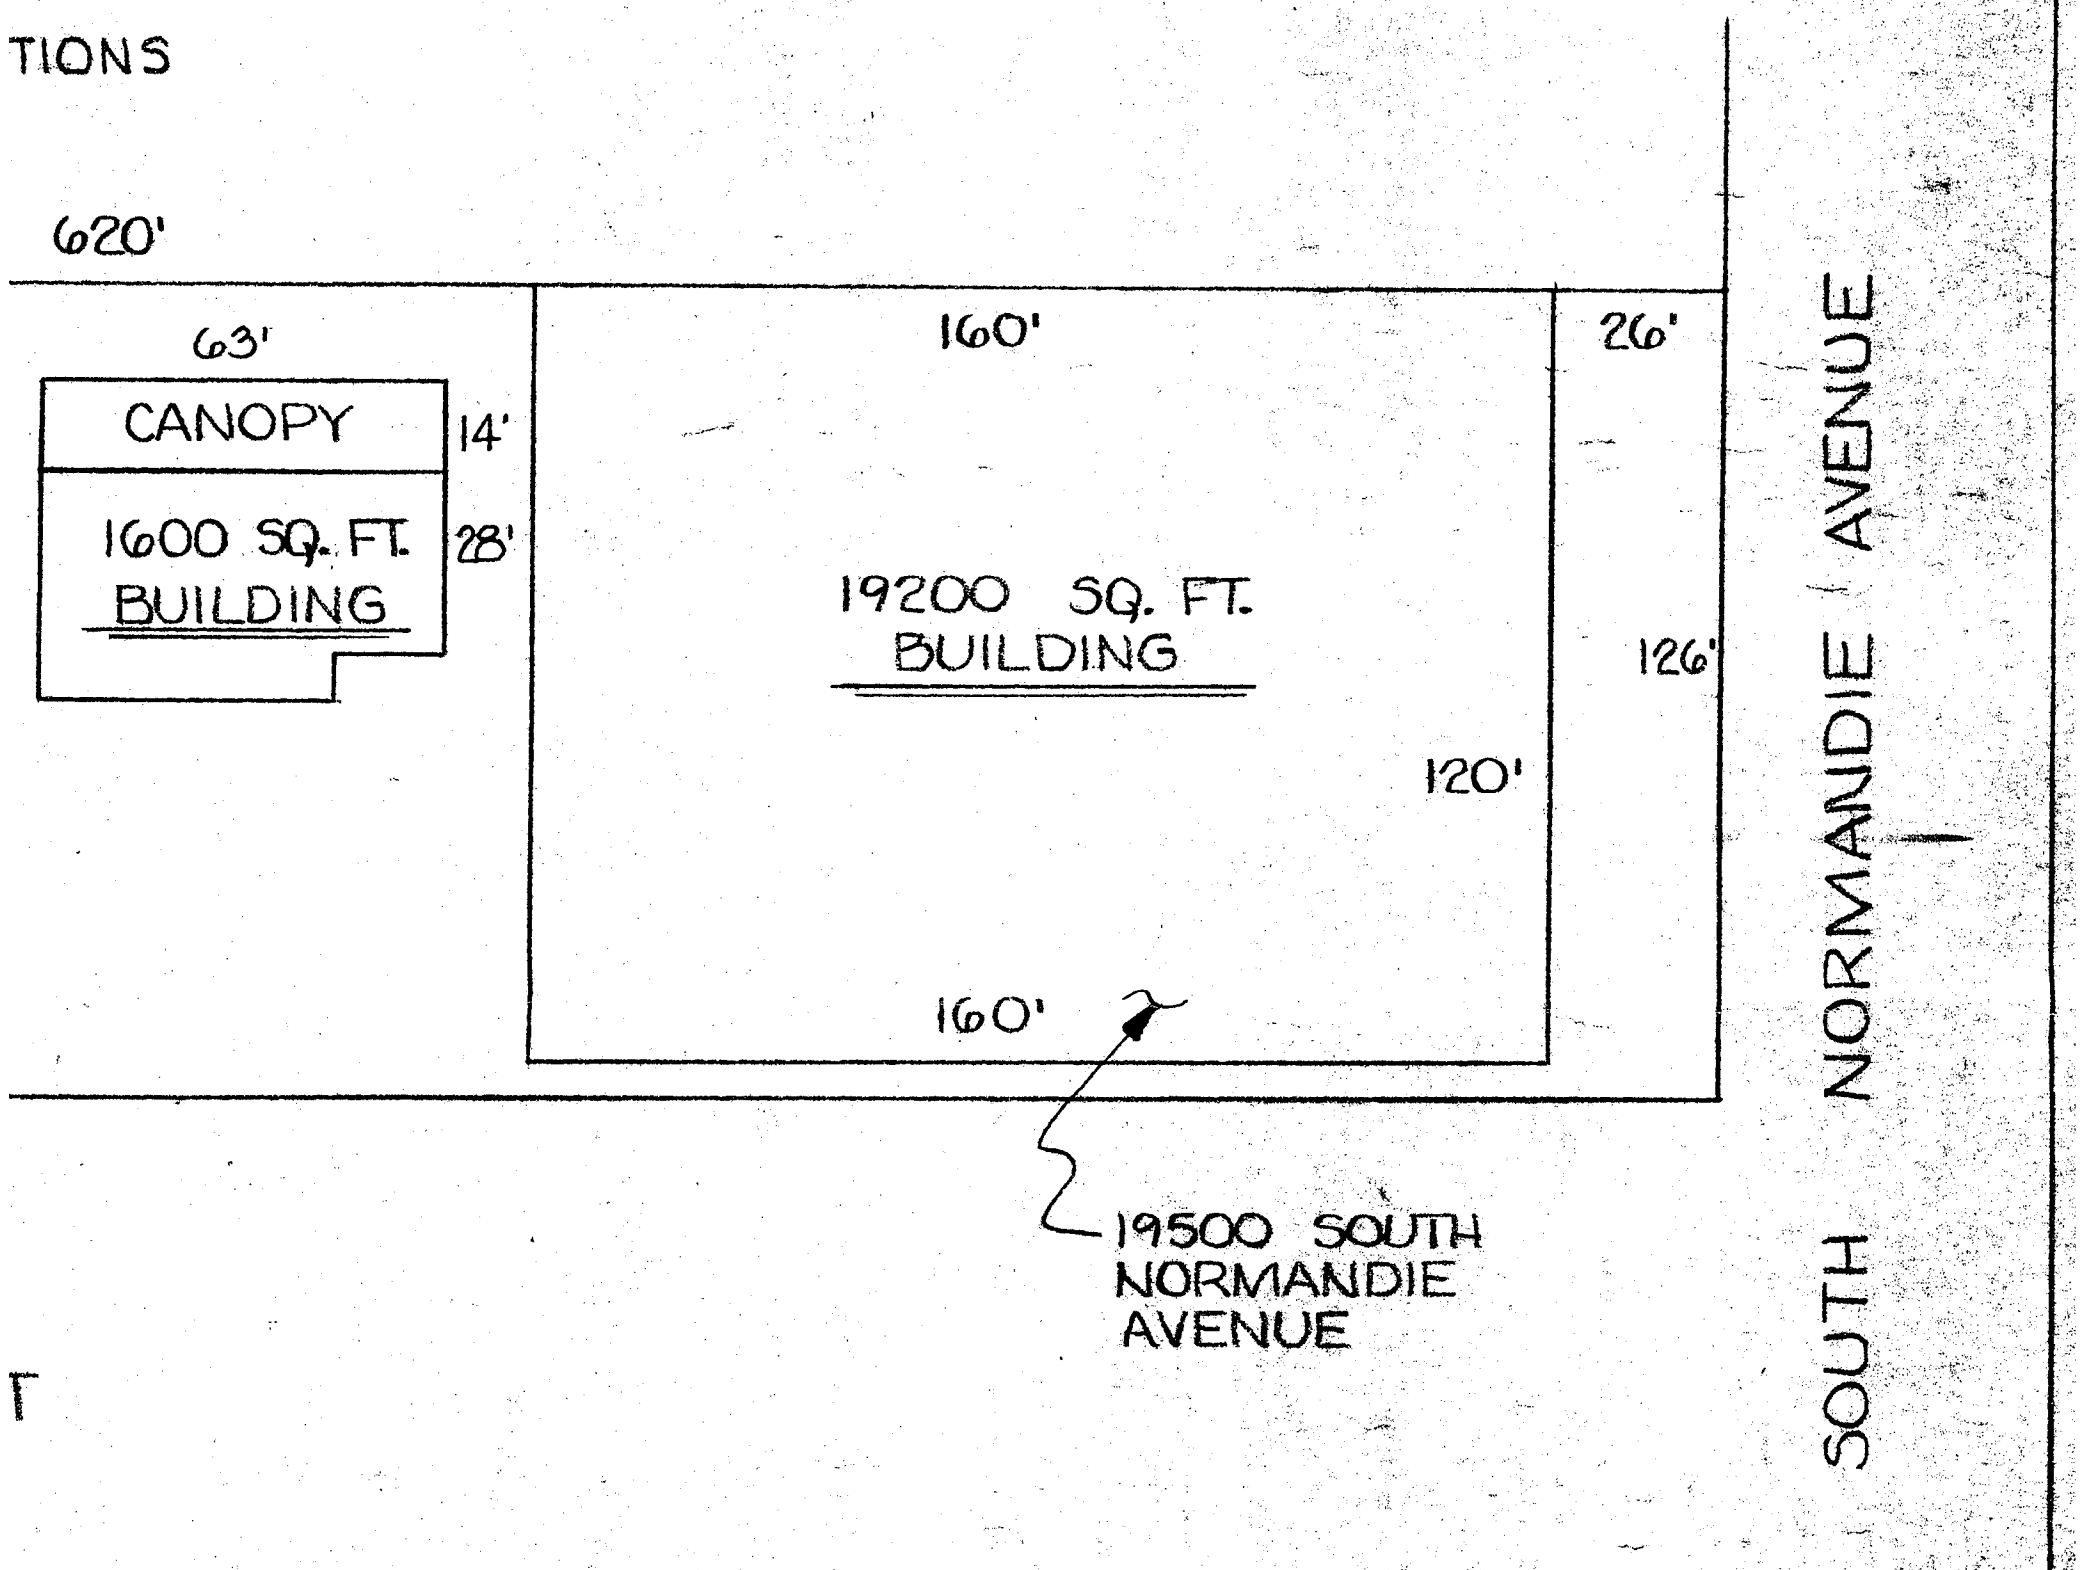

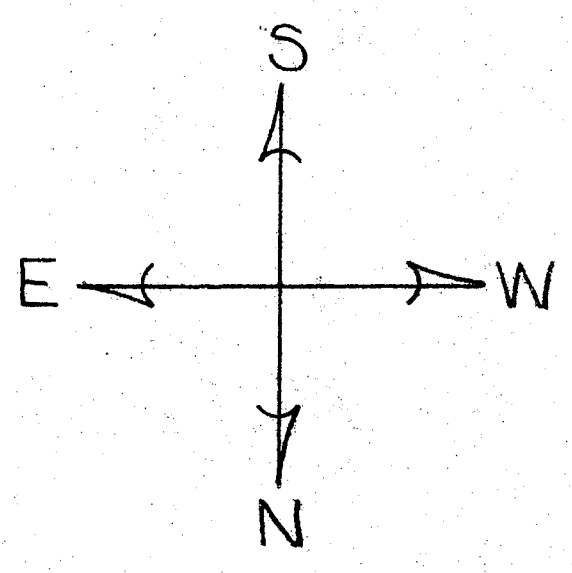

APPROXIMATE DIRECTION

ENVIROPRO, INC.
11927 ESTRADA LN. NORTHRIDGE CA 91326

SCALE: 1"=30' | DATE: 11-16-85 | DRAWN BY: K. Hoff

L.A. COUNTY
LEAK DETECTION PROGRAM
19500 S. NORMANDIE AVE

PROJECT # 11101 | SHEET 1 OF 2

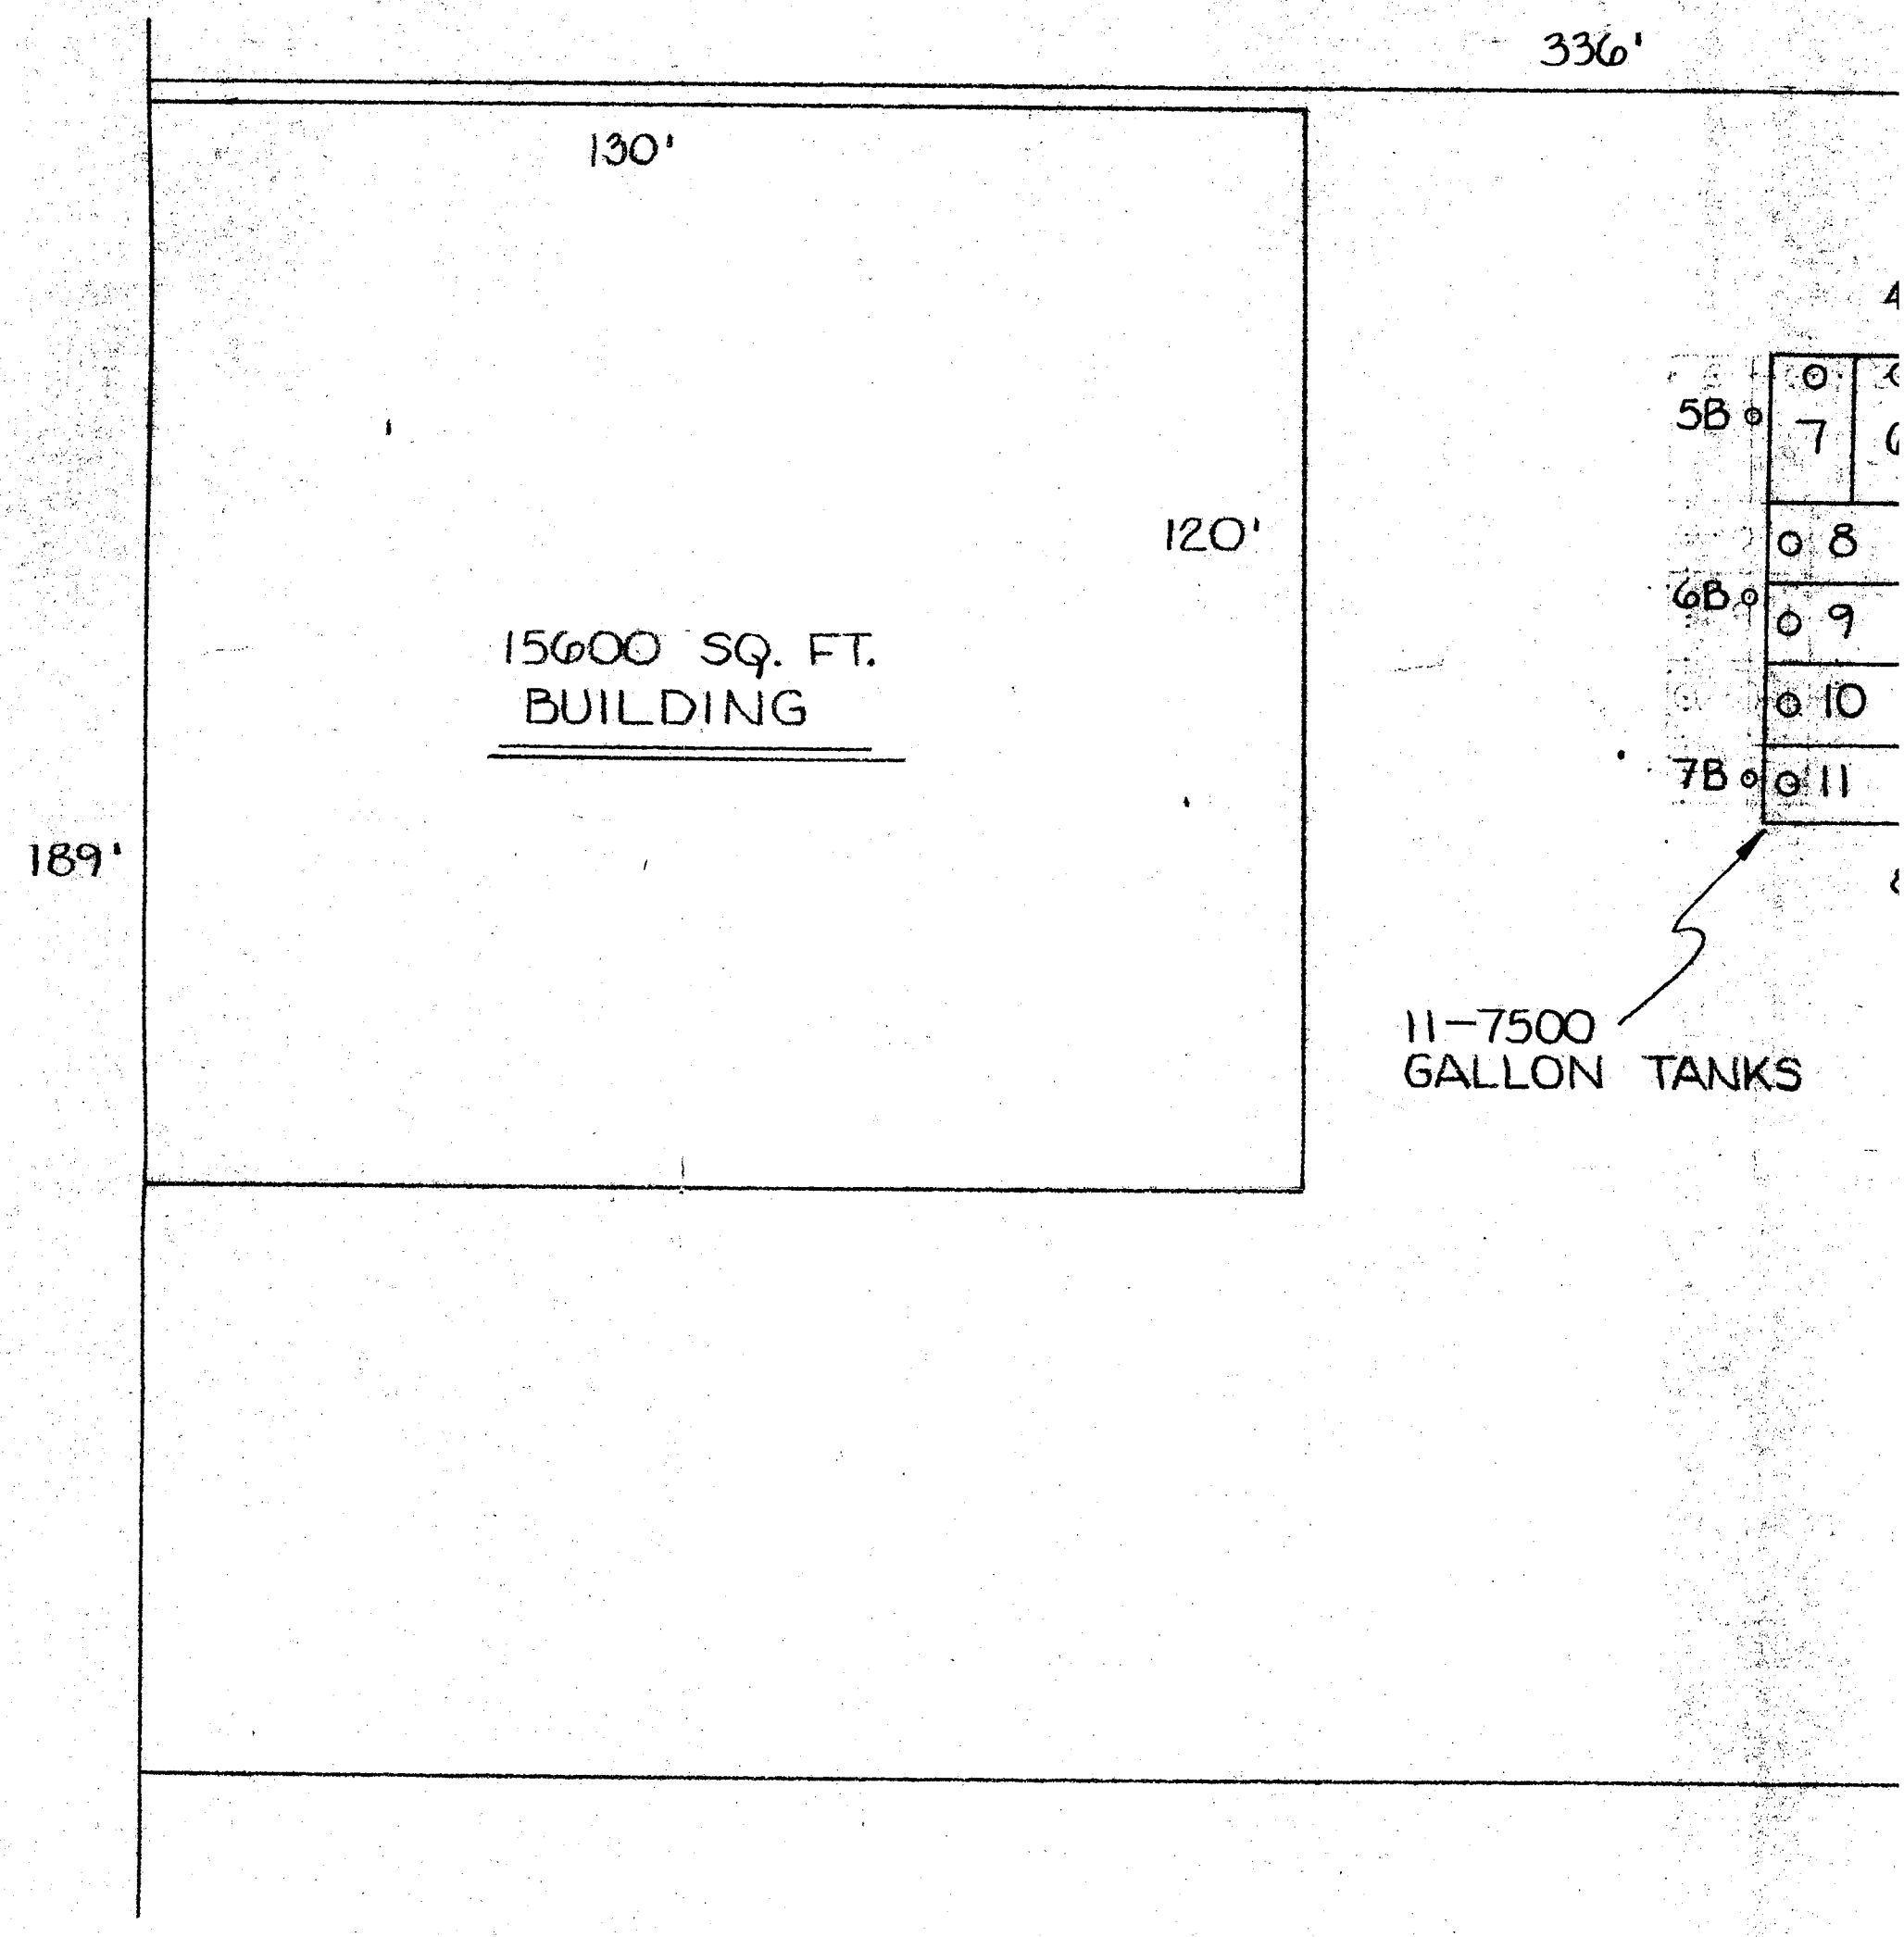
336'
130'
120'
189'
15600 SQ. FT.
BUILDING
5B
7
8
6B
9
10
7B
11
11-7500
GALLON TANKS

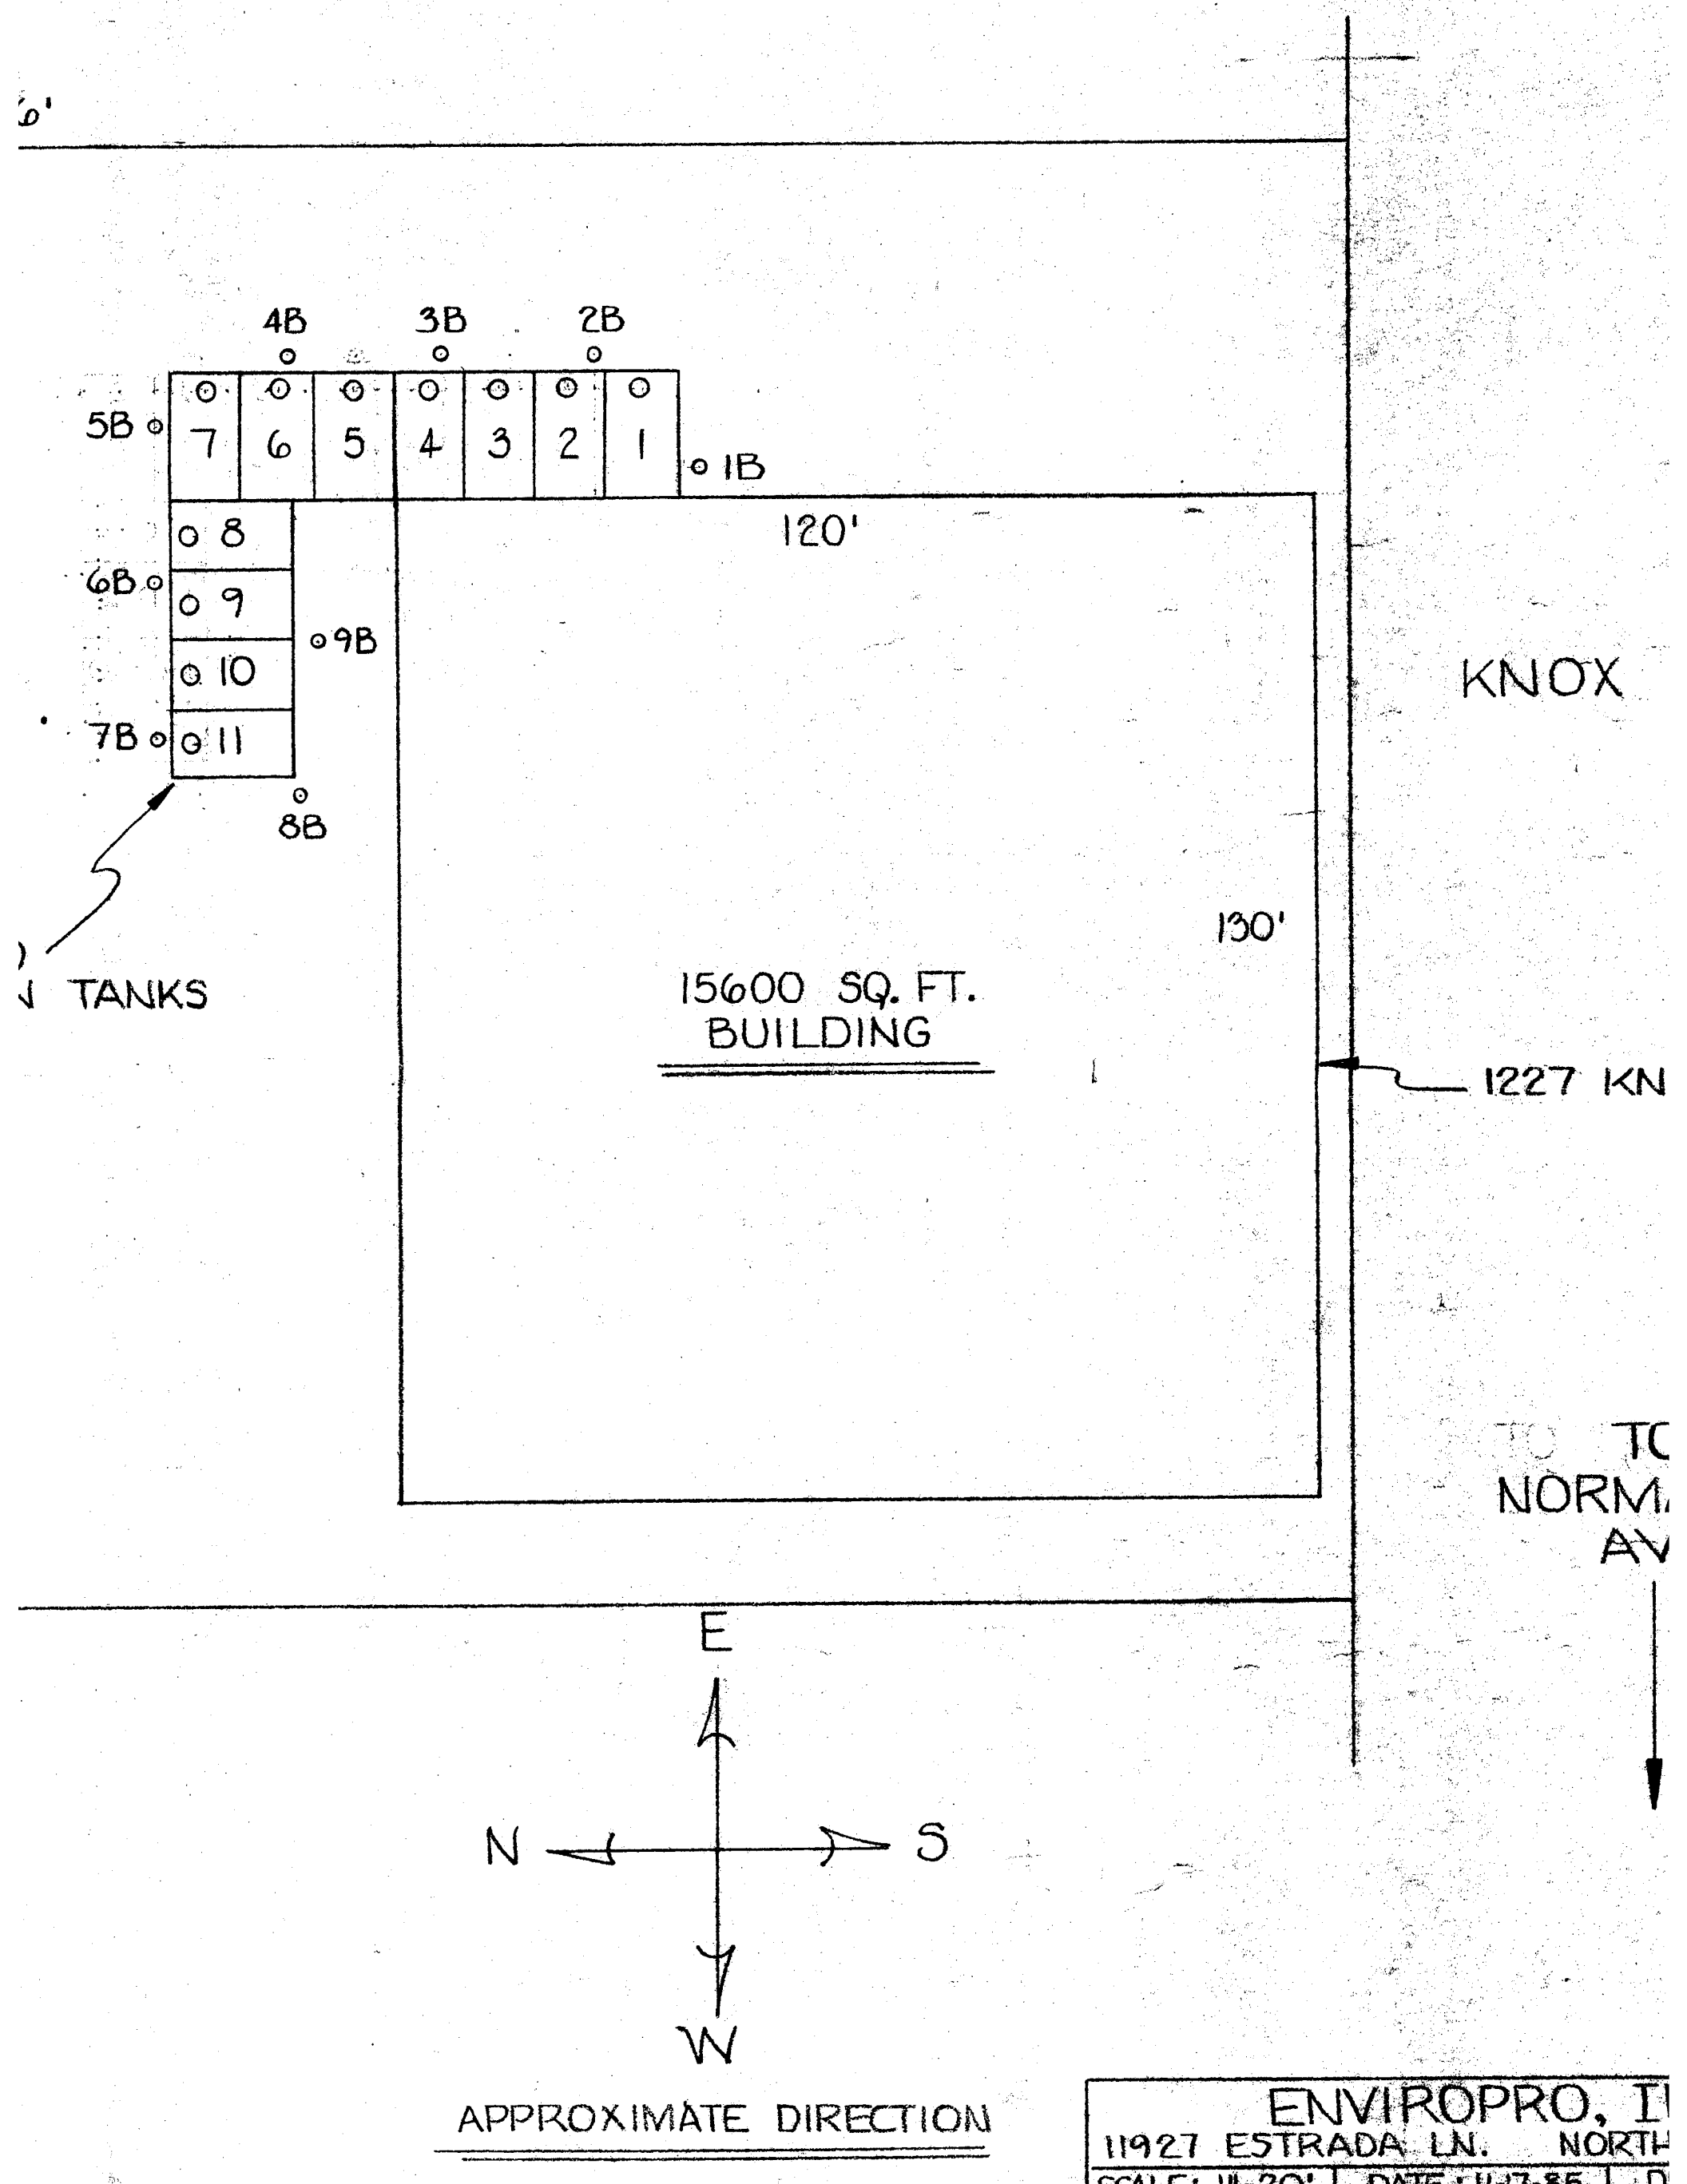
4B
3B
2B
5B
7
6
5
4
3
2
1
1B
8
6B
9
9B
10
7B
11
8B
TANKS
120'
KNOX
130'
15600 SQ. FT.
BUILDING
1227 KN
TO
NORM
AV
E
N
S
W
APPROXIMATE DIRECTION
ENVIROPRO, I
11927 ESTRADA LN. NORTH
SCALE: 1"=20'
DATE: 11-17-85
L.A. COUNTY
LEAK DETECTION P
1227 KNOX STRE