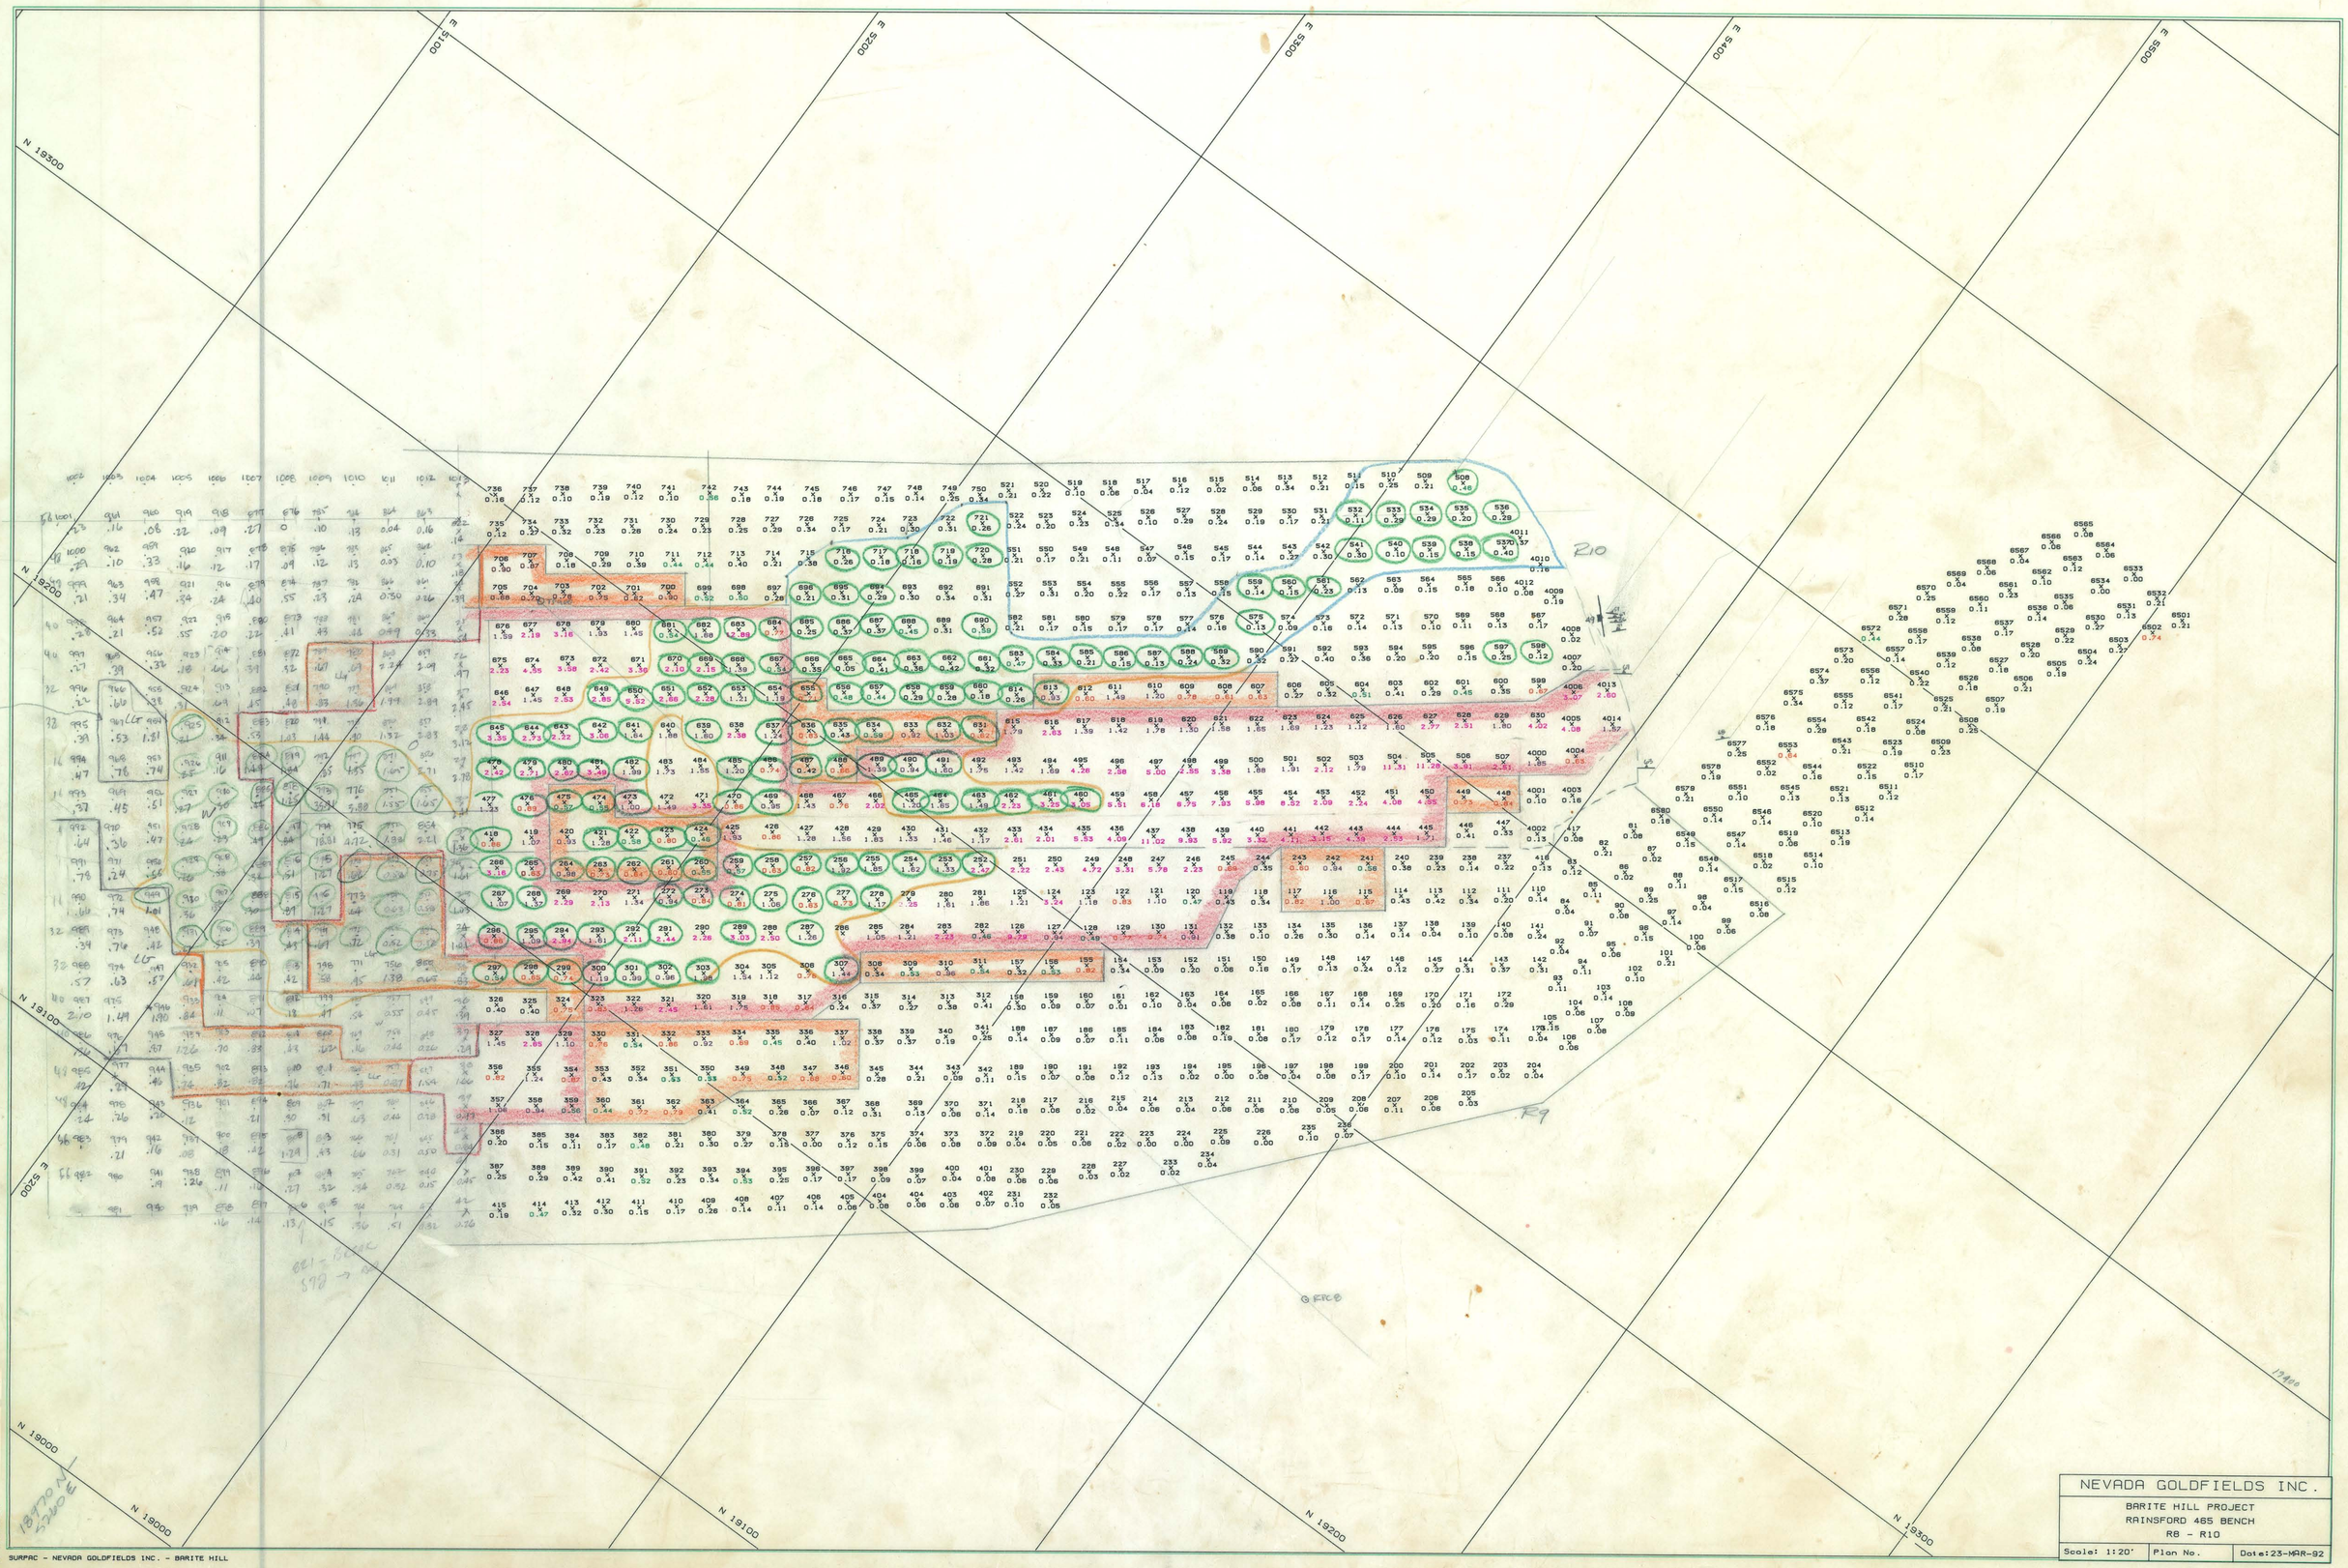
E 5100
E 5200
E 5300
E 5400
E 5500
N 19300
N 19200
N 19100
N 19000
R10
R9
NEVADA GOLDFIELDS INC.
BARITE HILL PROJECT
RAINSFORD 465 BENCH
R8 - R10
Scale: 1:20'
Plan No.
Date:23-MAR-92
SURPAC - NEVADA GOLDFIELDS INC. - BARITE HILL