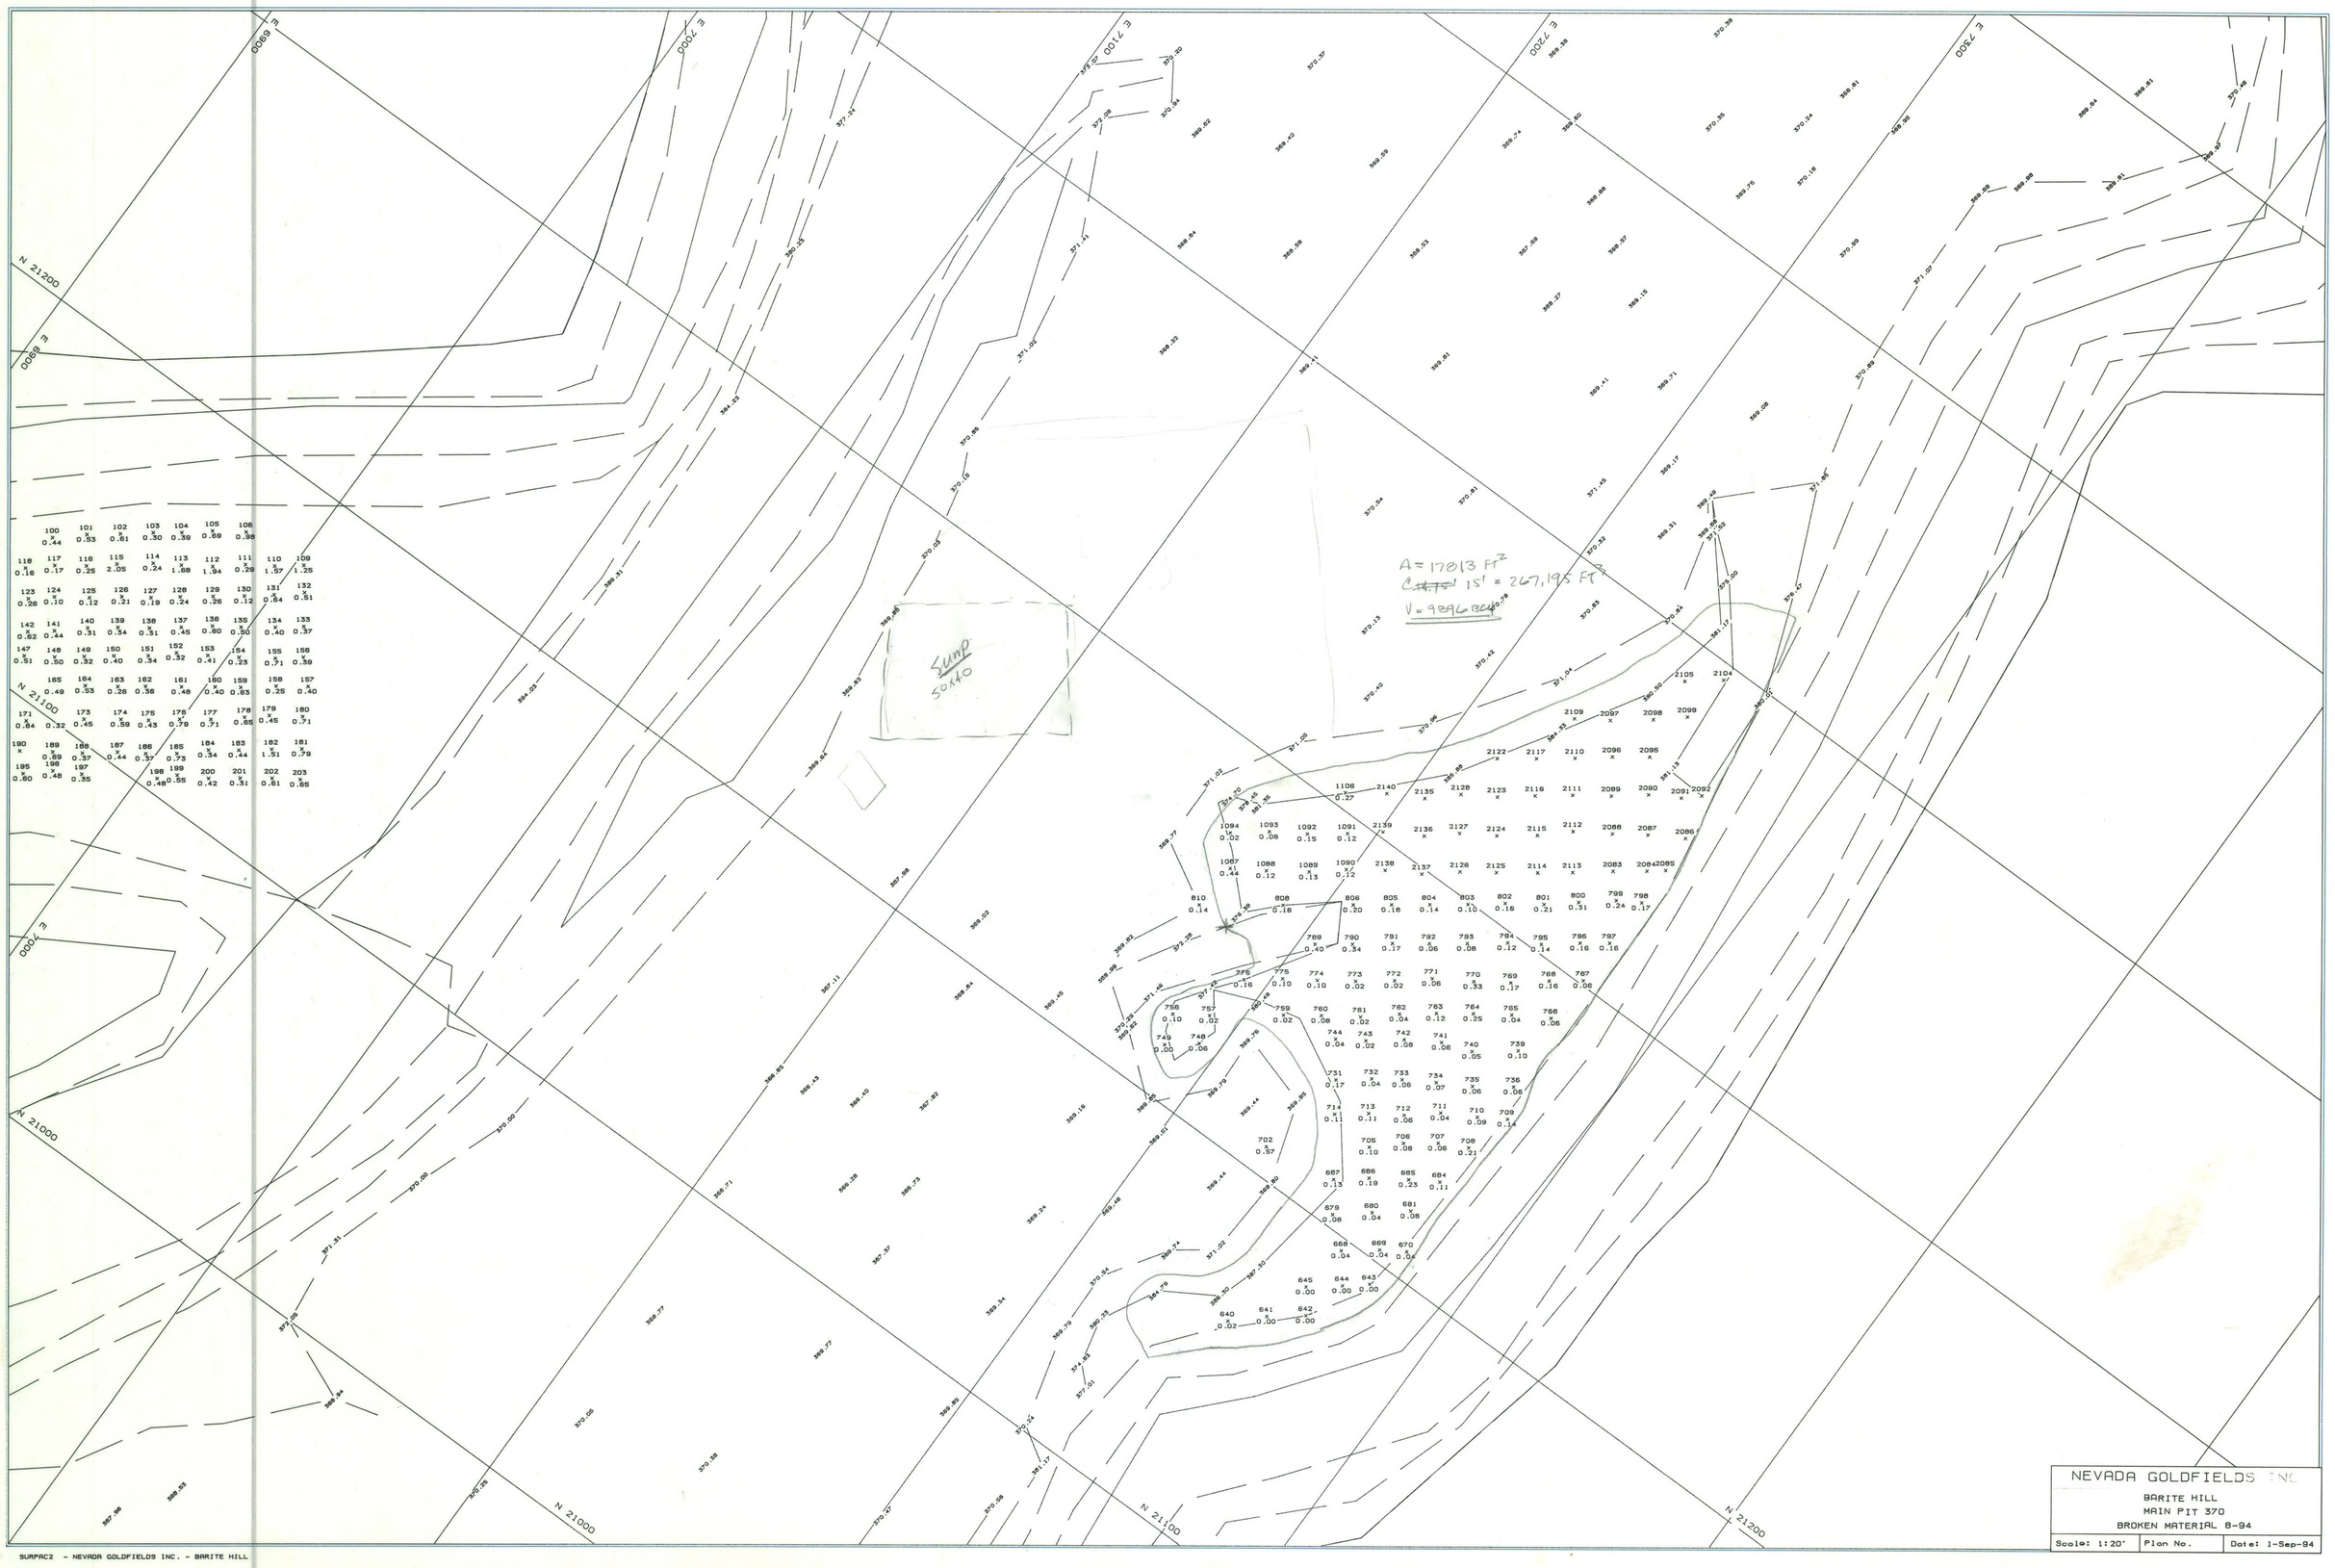
E 6900
E 7000
E 7100
E 7200
E 7300
N 21200
N 21100
N 21000
Sump
50x40
A= 17013 FT²
C 15' = 267,195 FT³
V = 9296 BCY
NEVADA GOLDFIELDS INC
BARITE HILL
MAIN PIT 370
BROKEN MATERIAL 8-94
Scale: 1:20'
Plan No.
Date: 1-Sep-94
SURPAC2 - NEVADA GOLDFIELDS INC. - BARITE HILL