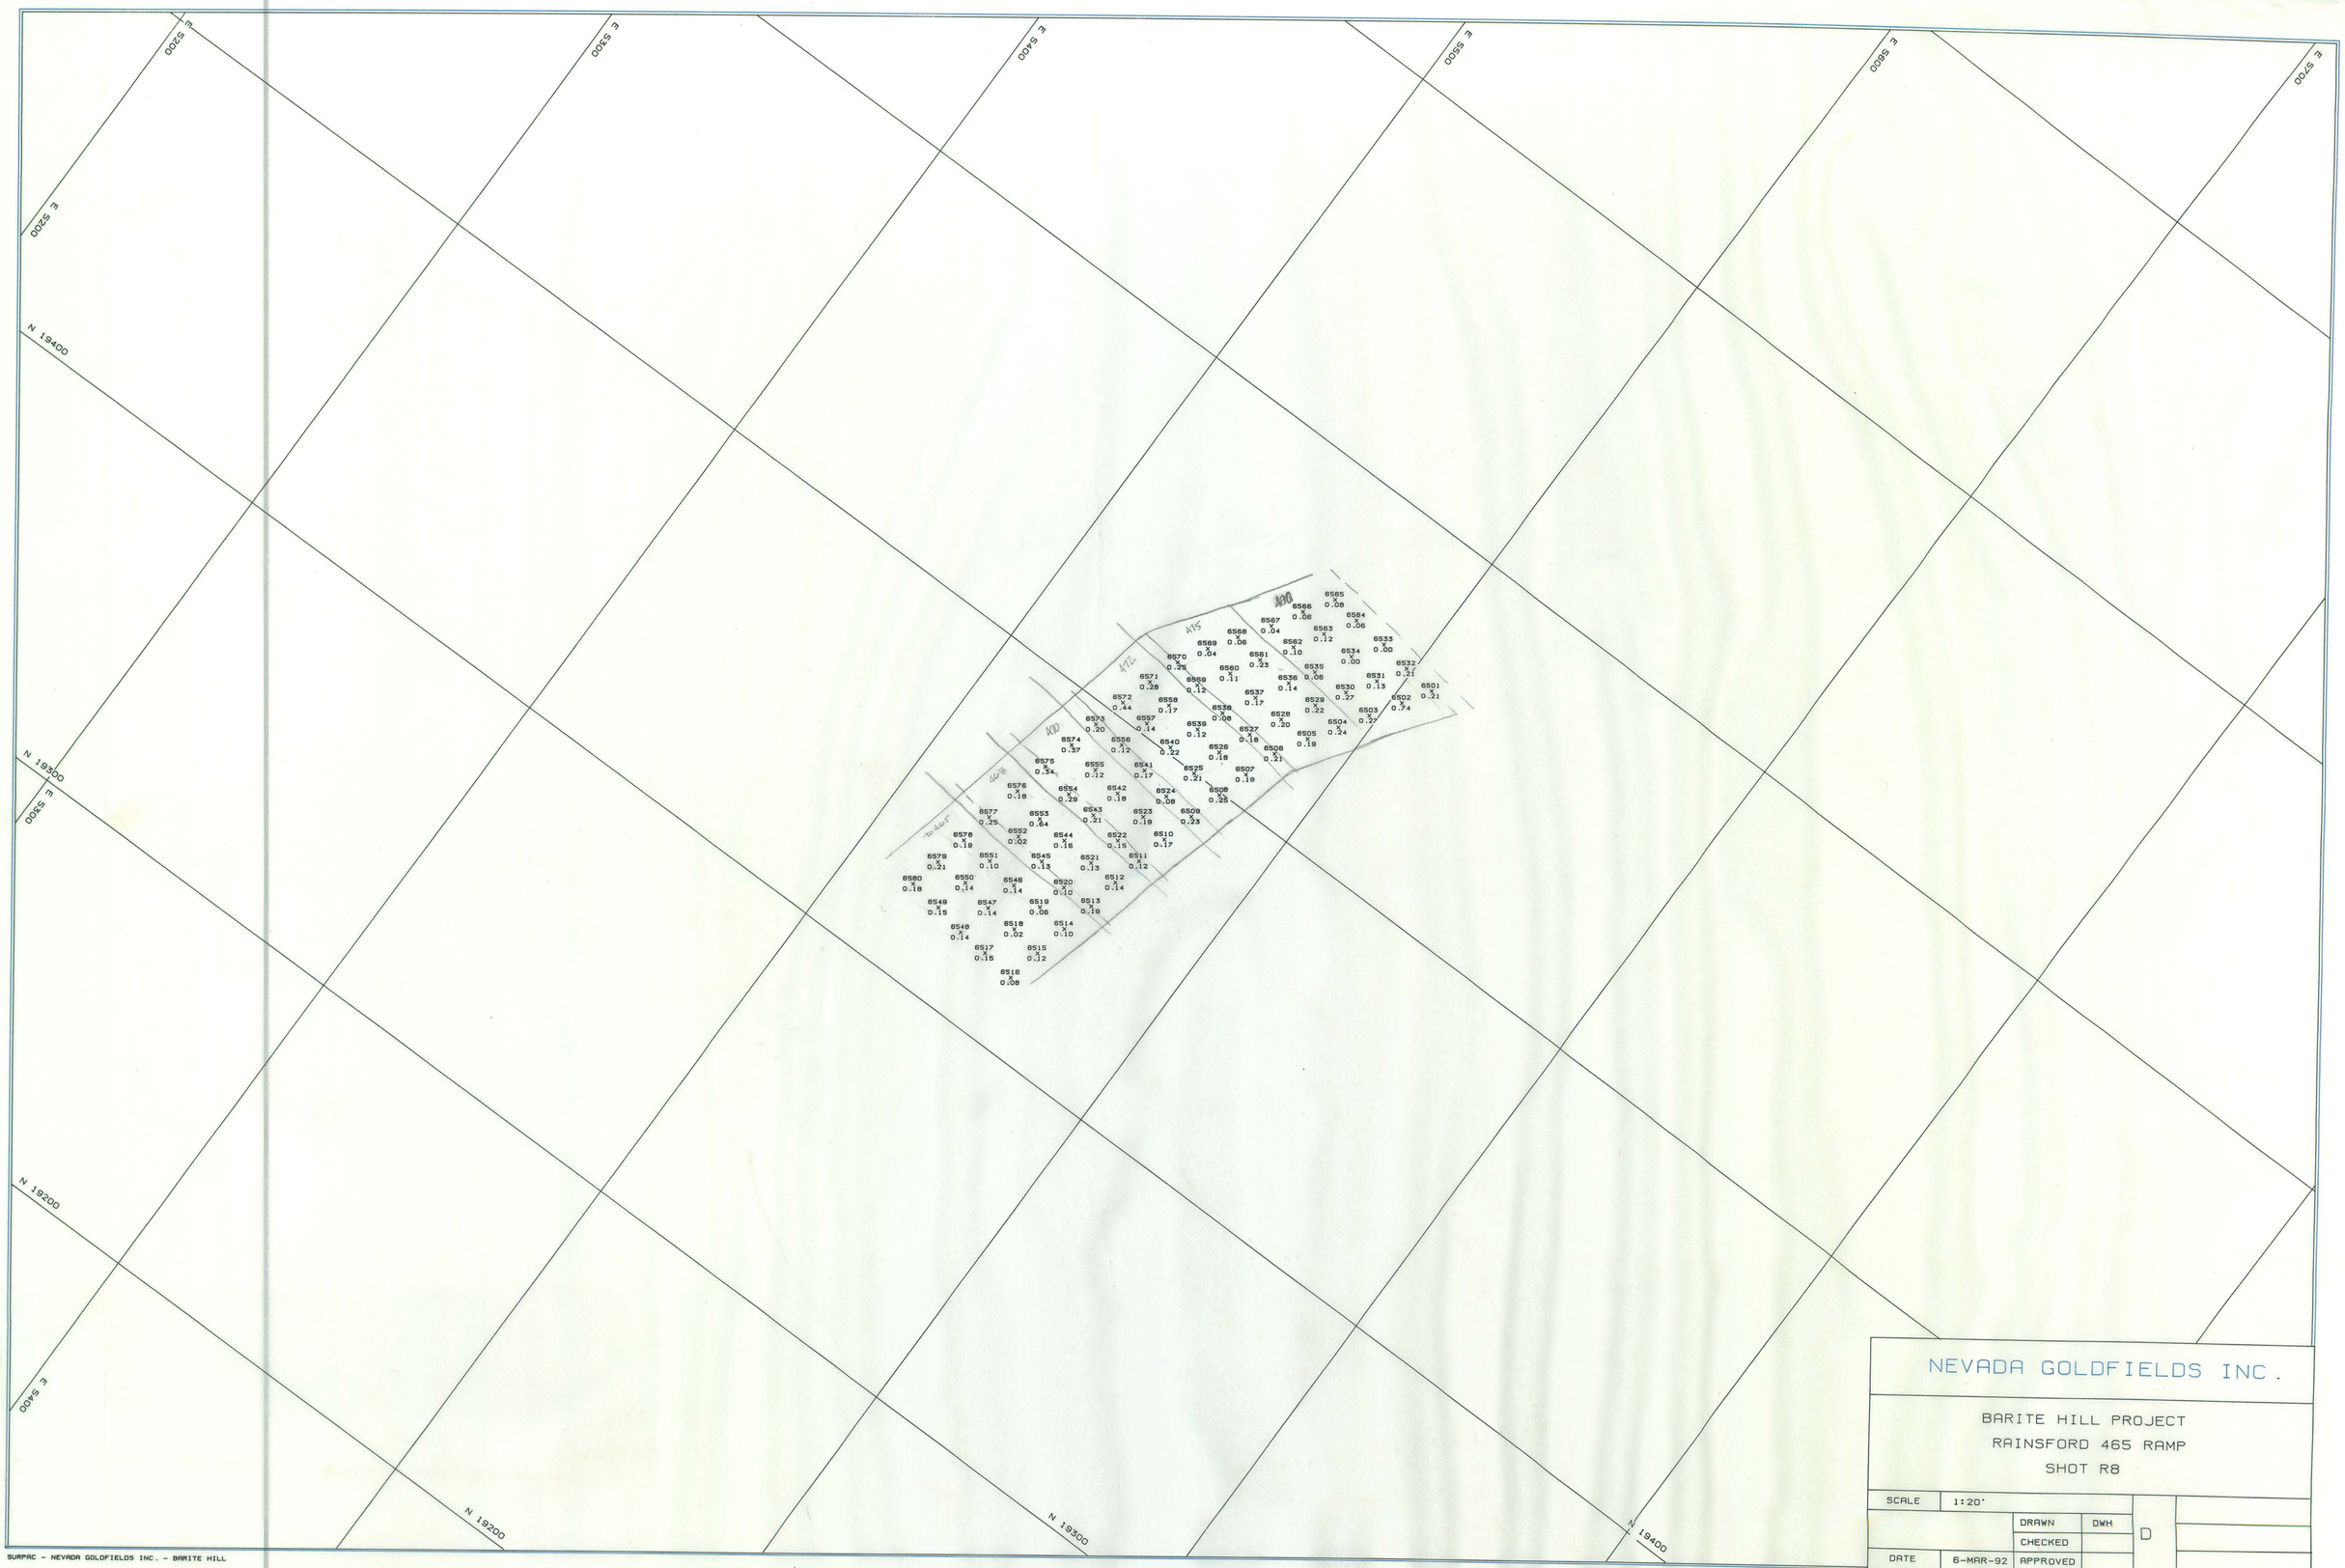
E 5200
E 5300
E 5400
E 5500
E 5600
E 5700
N 19400
N 19300
N 19200
NEVADA GOLDFIELDS INC.
BARITE HILL PROJECT
RAINSFORD 465 RAMP
SHOT R8
SCALE 1:20'
DRAWN DWH
CHECKED
DATE 6-MAR-92
APPROVED
D
R4651A.PF
SURPAC - NEVADA GOLDFIELDS INC. - BARITE HILL