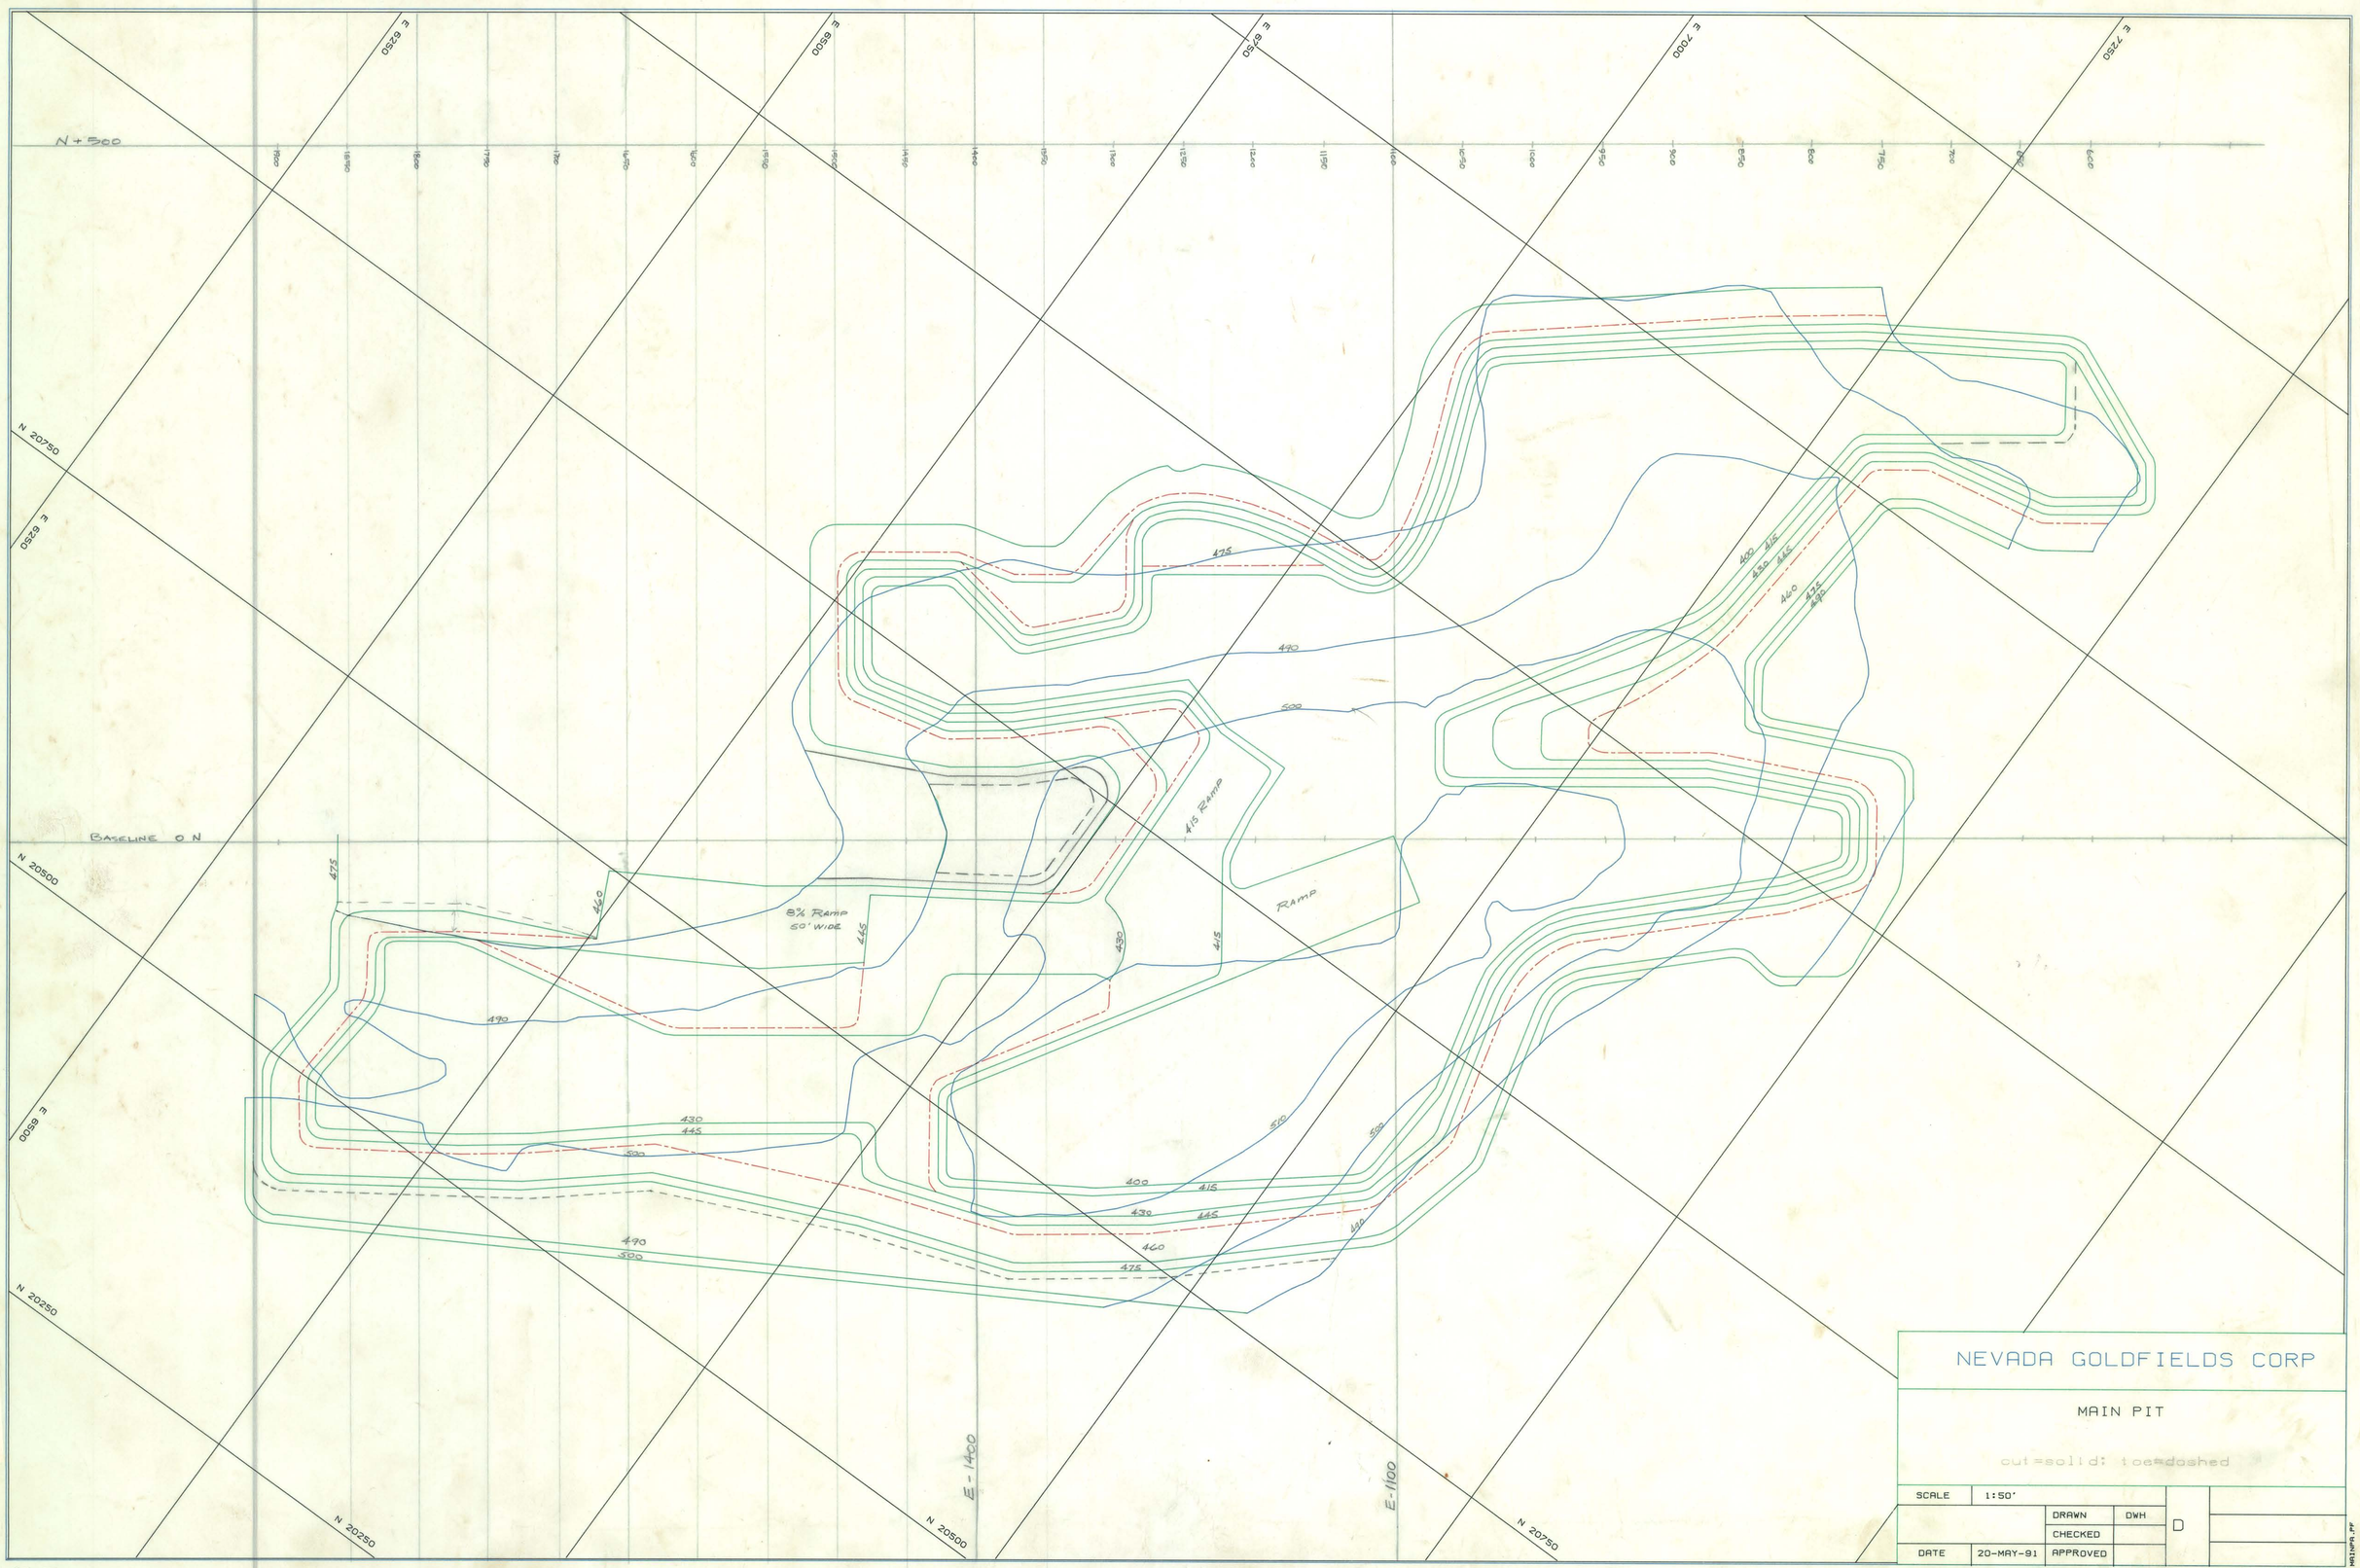
N + 500
BASELINE 0 N
N 20750
N 20500
N 20250
E 6250
E 6500
E 6750
E 7000
E 7250
E-1400
E-1100
475
490
500
460
445
430
415
400
8% Ramp
50' WIDE
415 Ramp
Ramp
NEVADA GOLDFIELDS CORP
MAIN PIT
cut=solid: toe=dashed
SCALE 1:50'
DRAWN DWH
CHECKED
APPROVED
DATE 20-MAY-91
D
SURPAC - NEVADA GOLDFIELDS CORP. - BARITE HILL

20,100
4080