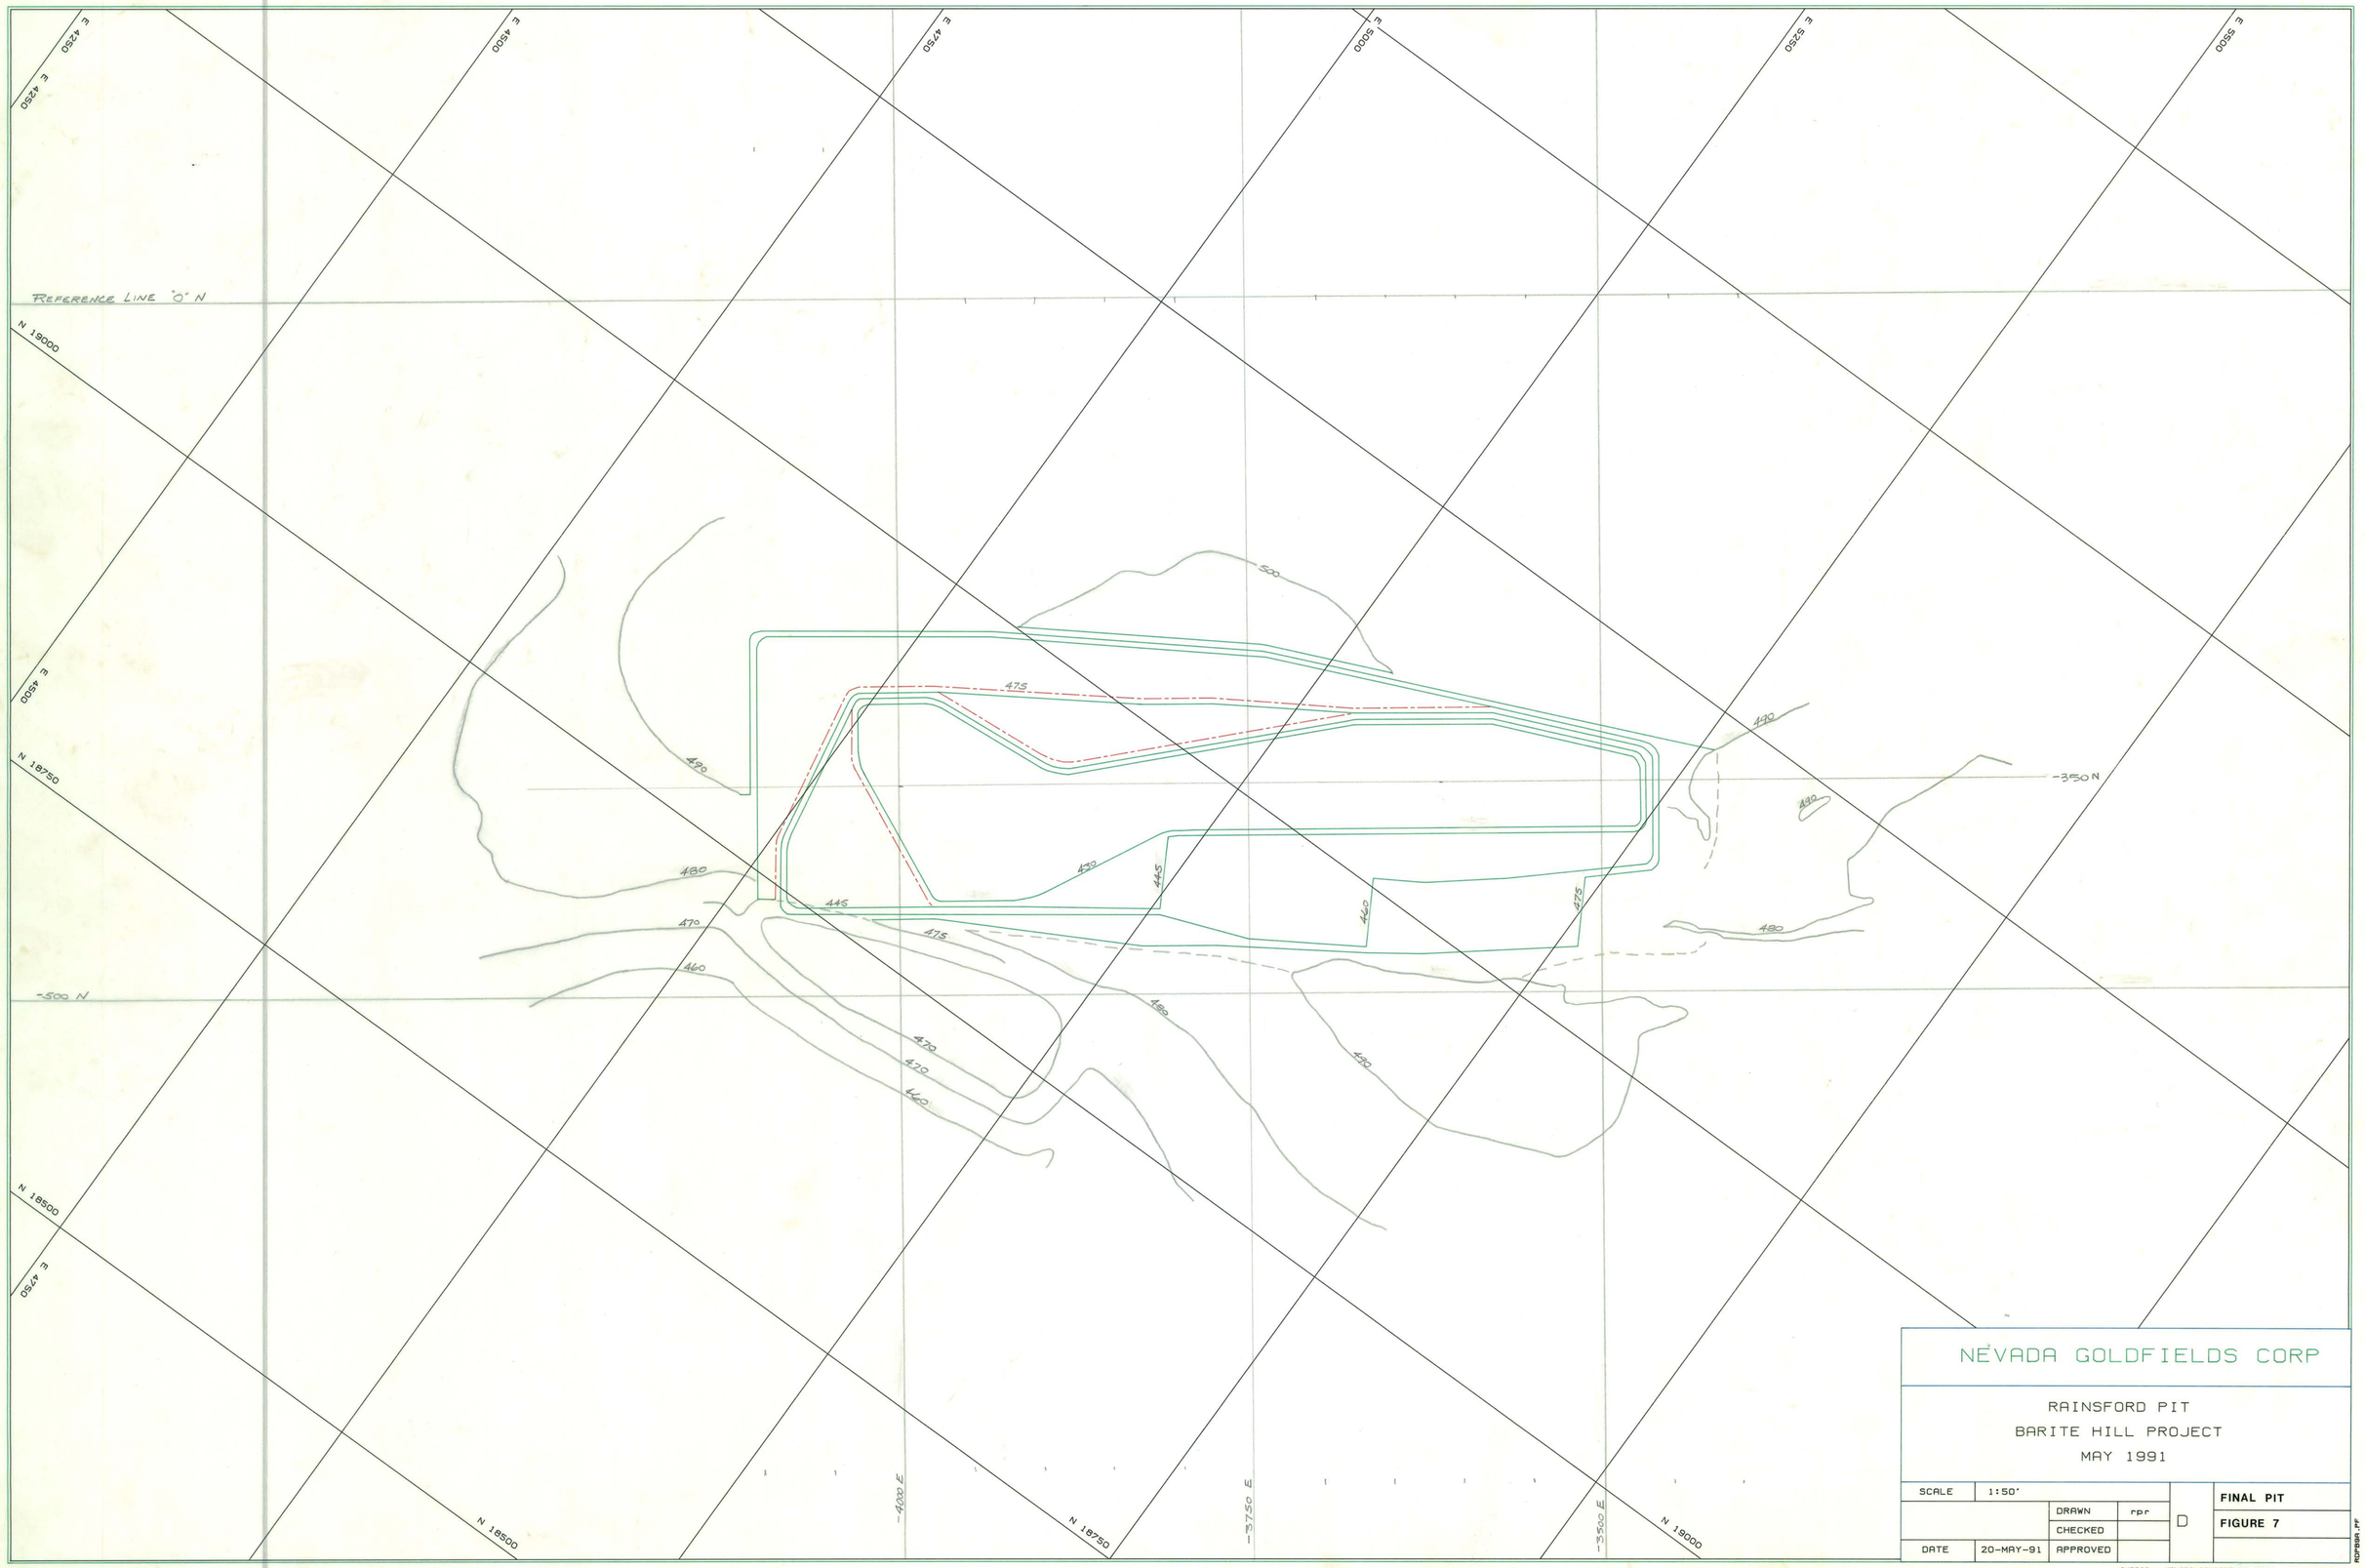
REFERENCE LINE "0" N
N 19000
N 18750
N 18500
E 4250
E 4500
E 4750
E 5000
E 5250
E 5500
-500 N
-350 N
-400 E
-3750 E
-3500 E
500
475
490
480
470
460
445
430
NEVADA GOLDFIELDS CORP
RAINSFORD PIT
BARITE HILL PROJECT
MAY 1991
SCALE 1:50'
DRAWN rpr
CHECKED
APPROVED
DATE 20-MAY-91
D
FINAL PIT
FIGURE 7
SURPAC - NEVADA GOLDFIELDS CORP. - BARITE HILL