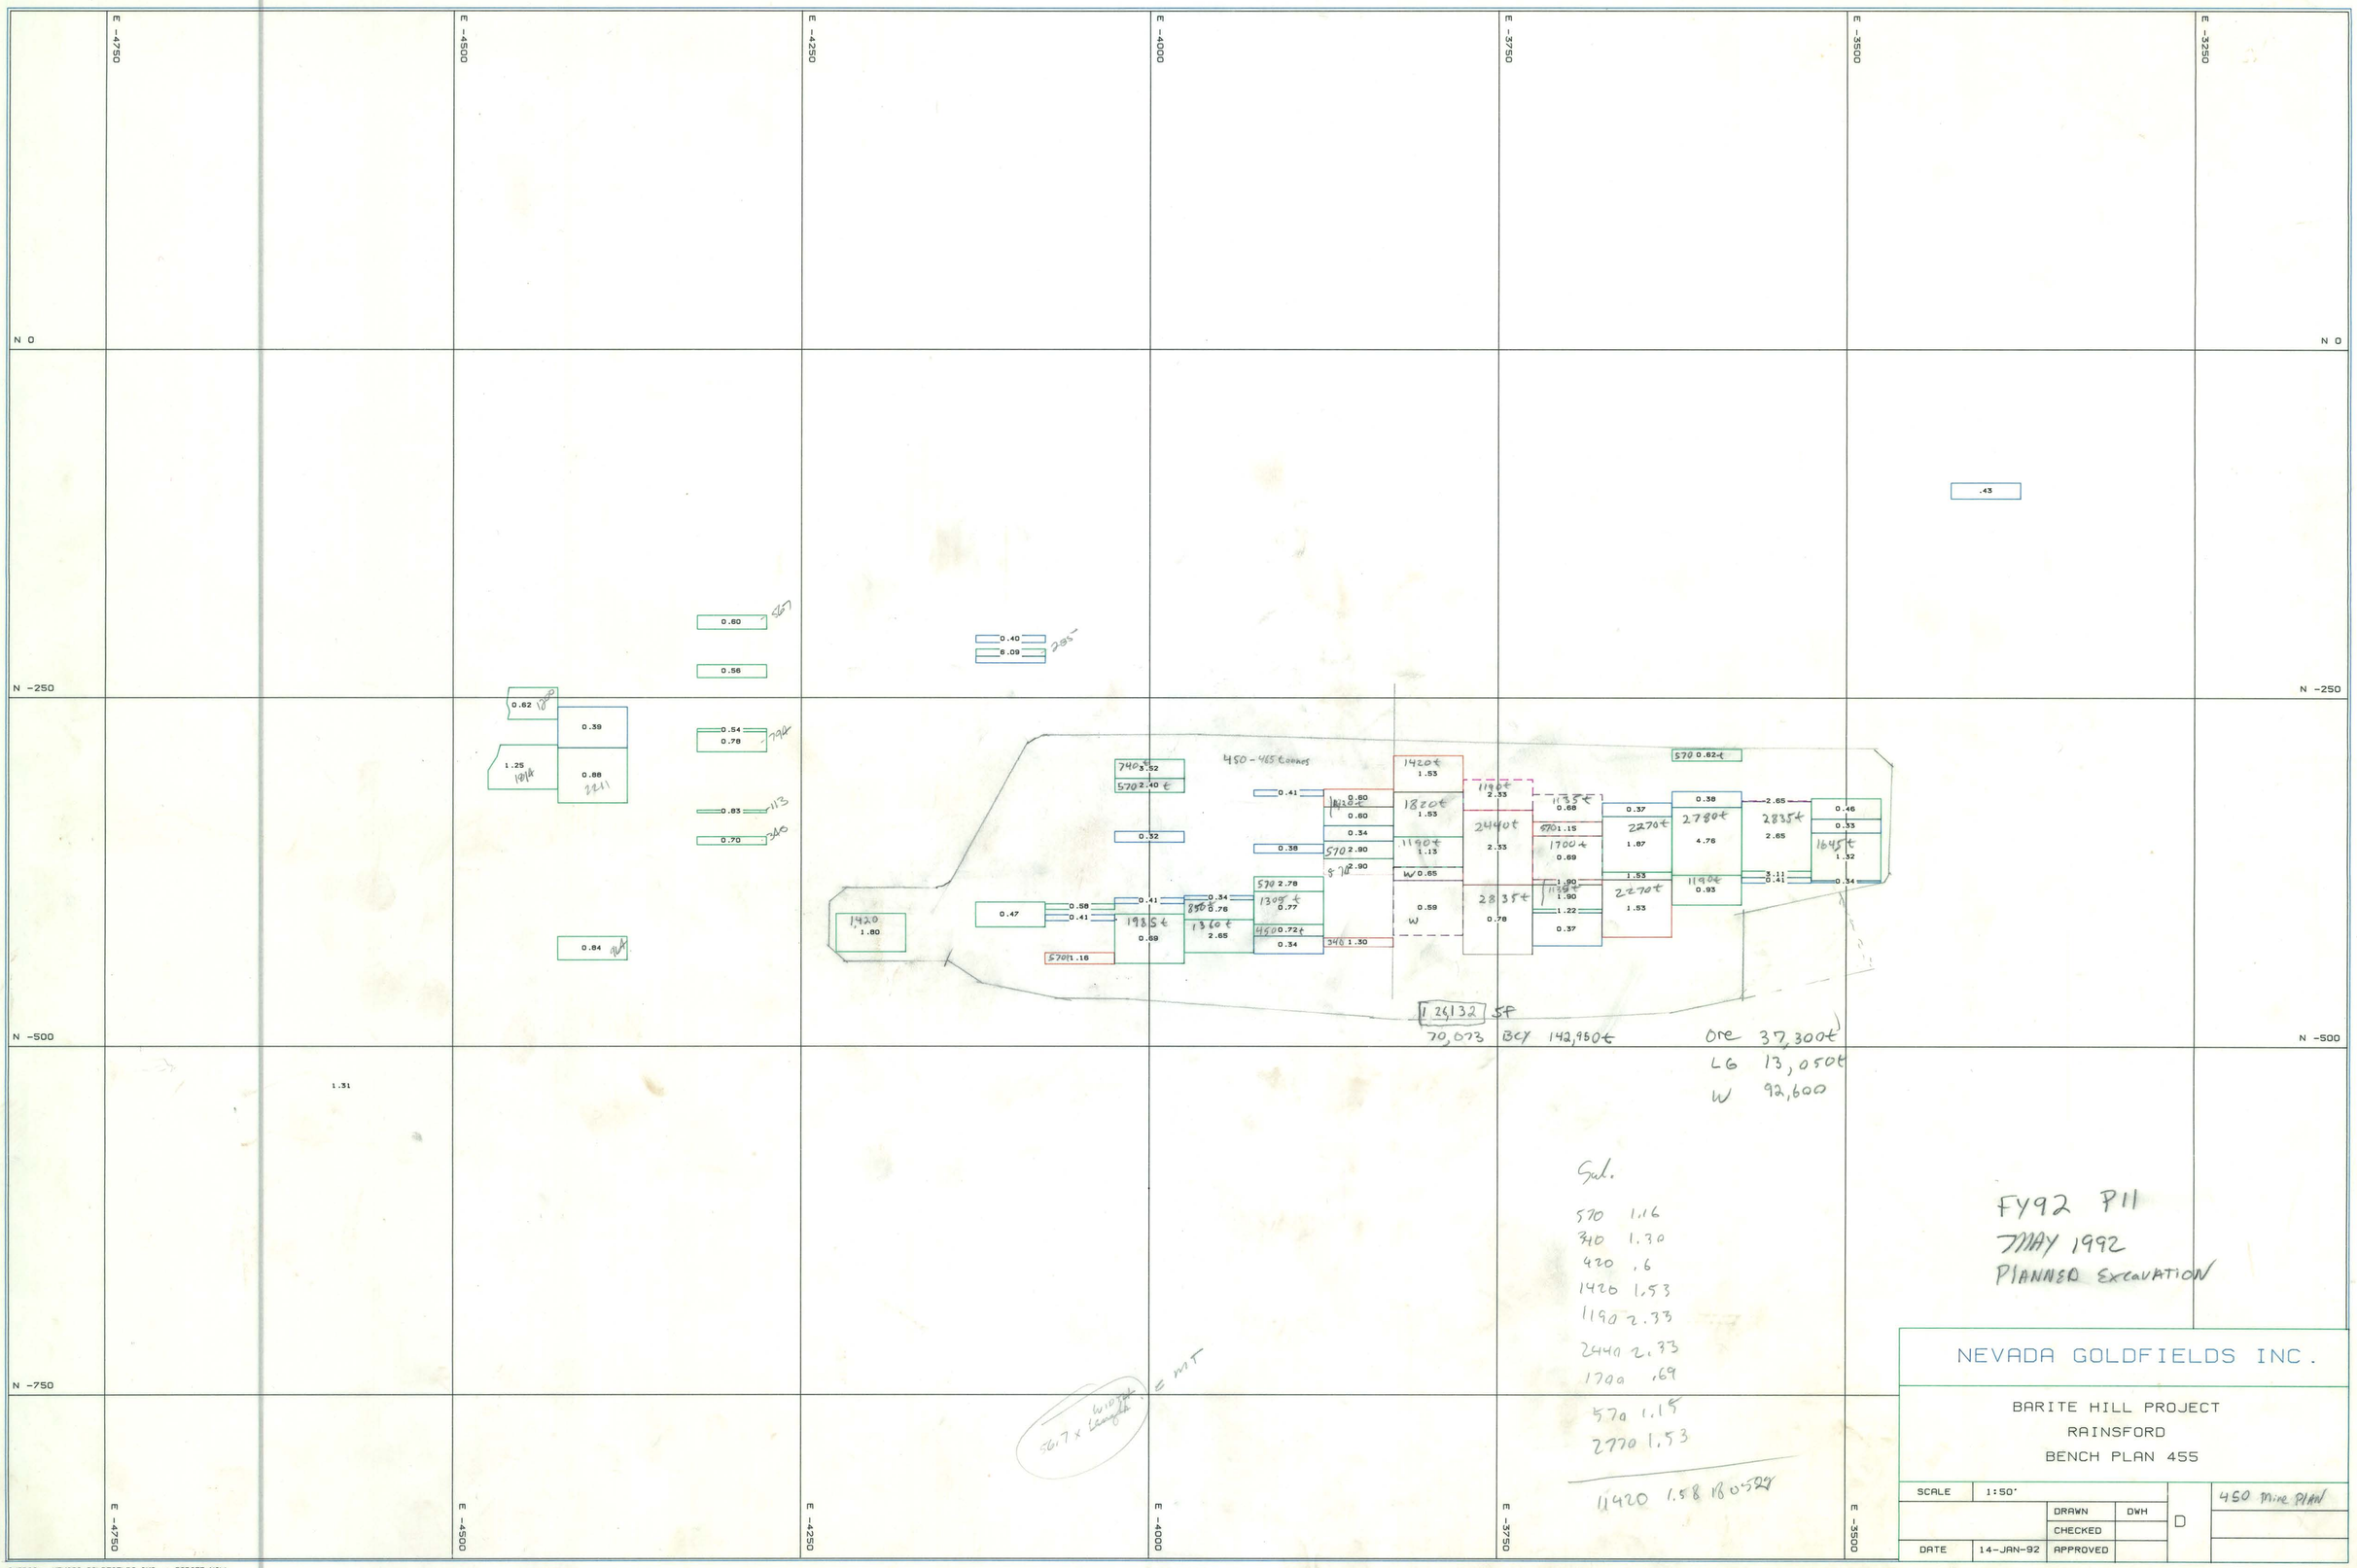
E -4750
E -4500
E -4250
E -4000
E -3750
E -3500
E -3250
N 0
N -250
N -500
N -750
450 - 465 tonnes
1 26,132 SF
70,073 BCY 142,950t
Ore 37,300t
LG 13,050t
W 92,600
Sal.
570 1.16
340 1.30
420 .6
1420 1.53
1190 2.33
2440 2.33
1700 .69
570 1.15
2770 1.53
11420 1.58 18052
FY92 P11
7MAY 1992
PLANNED EXCAVATION
NEVADA GOLDFIELDS INC.
BARITE HILL PROJECT
RAINSFORD
BENCH PLAN 455
SCALE 1:50'
DRAWN DWH
CHECKED
APPROVED
DATE 14-JAN-92
D
450 Mine PLAN
SURPAC - NEVADA GOLDFIELDS INC. - BARITE HILL