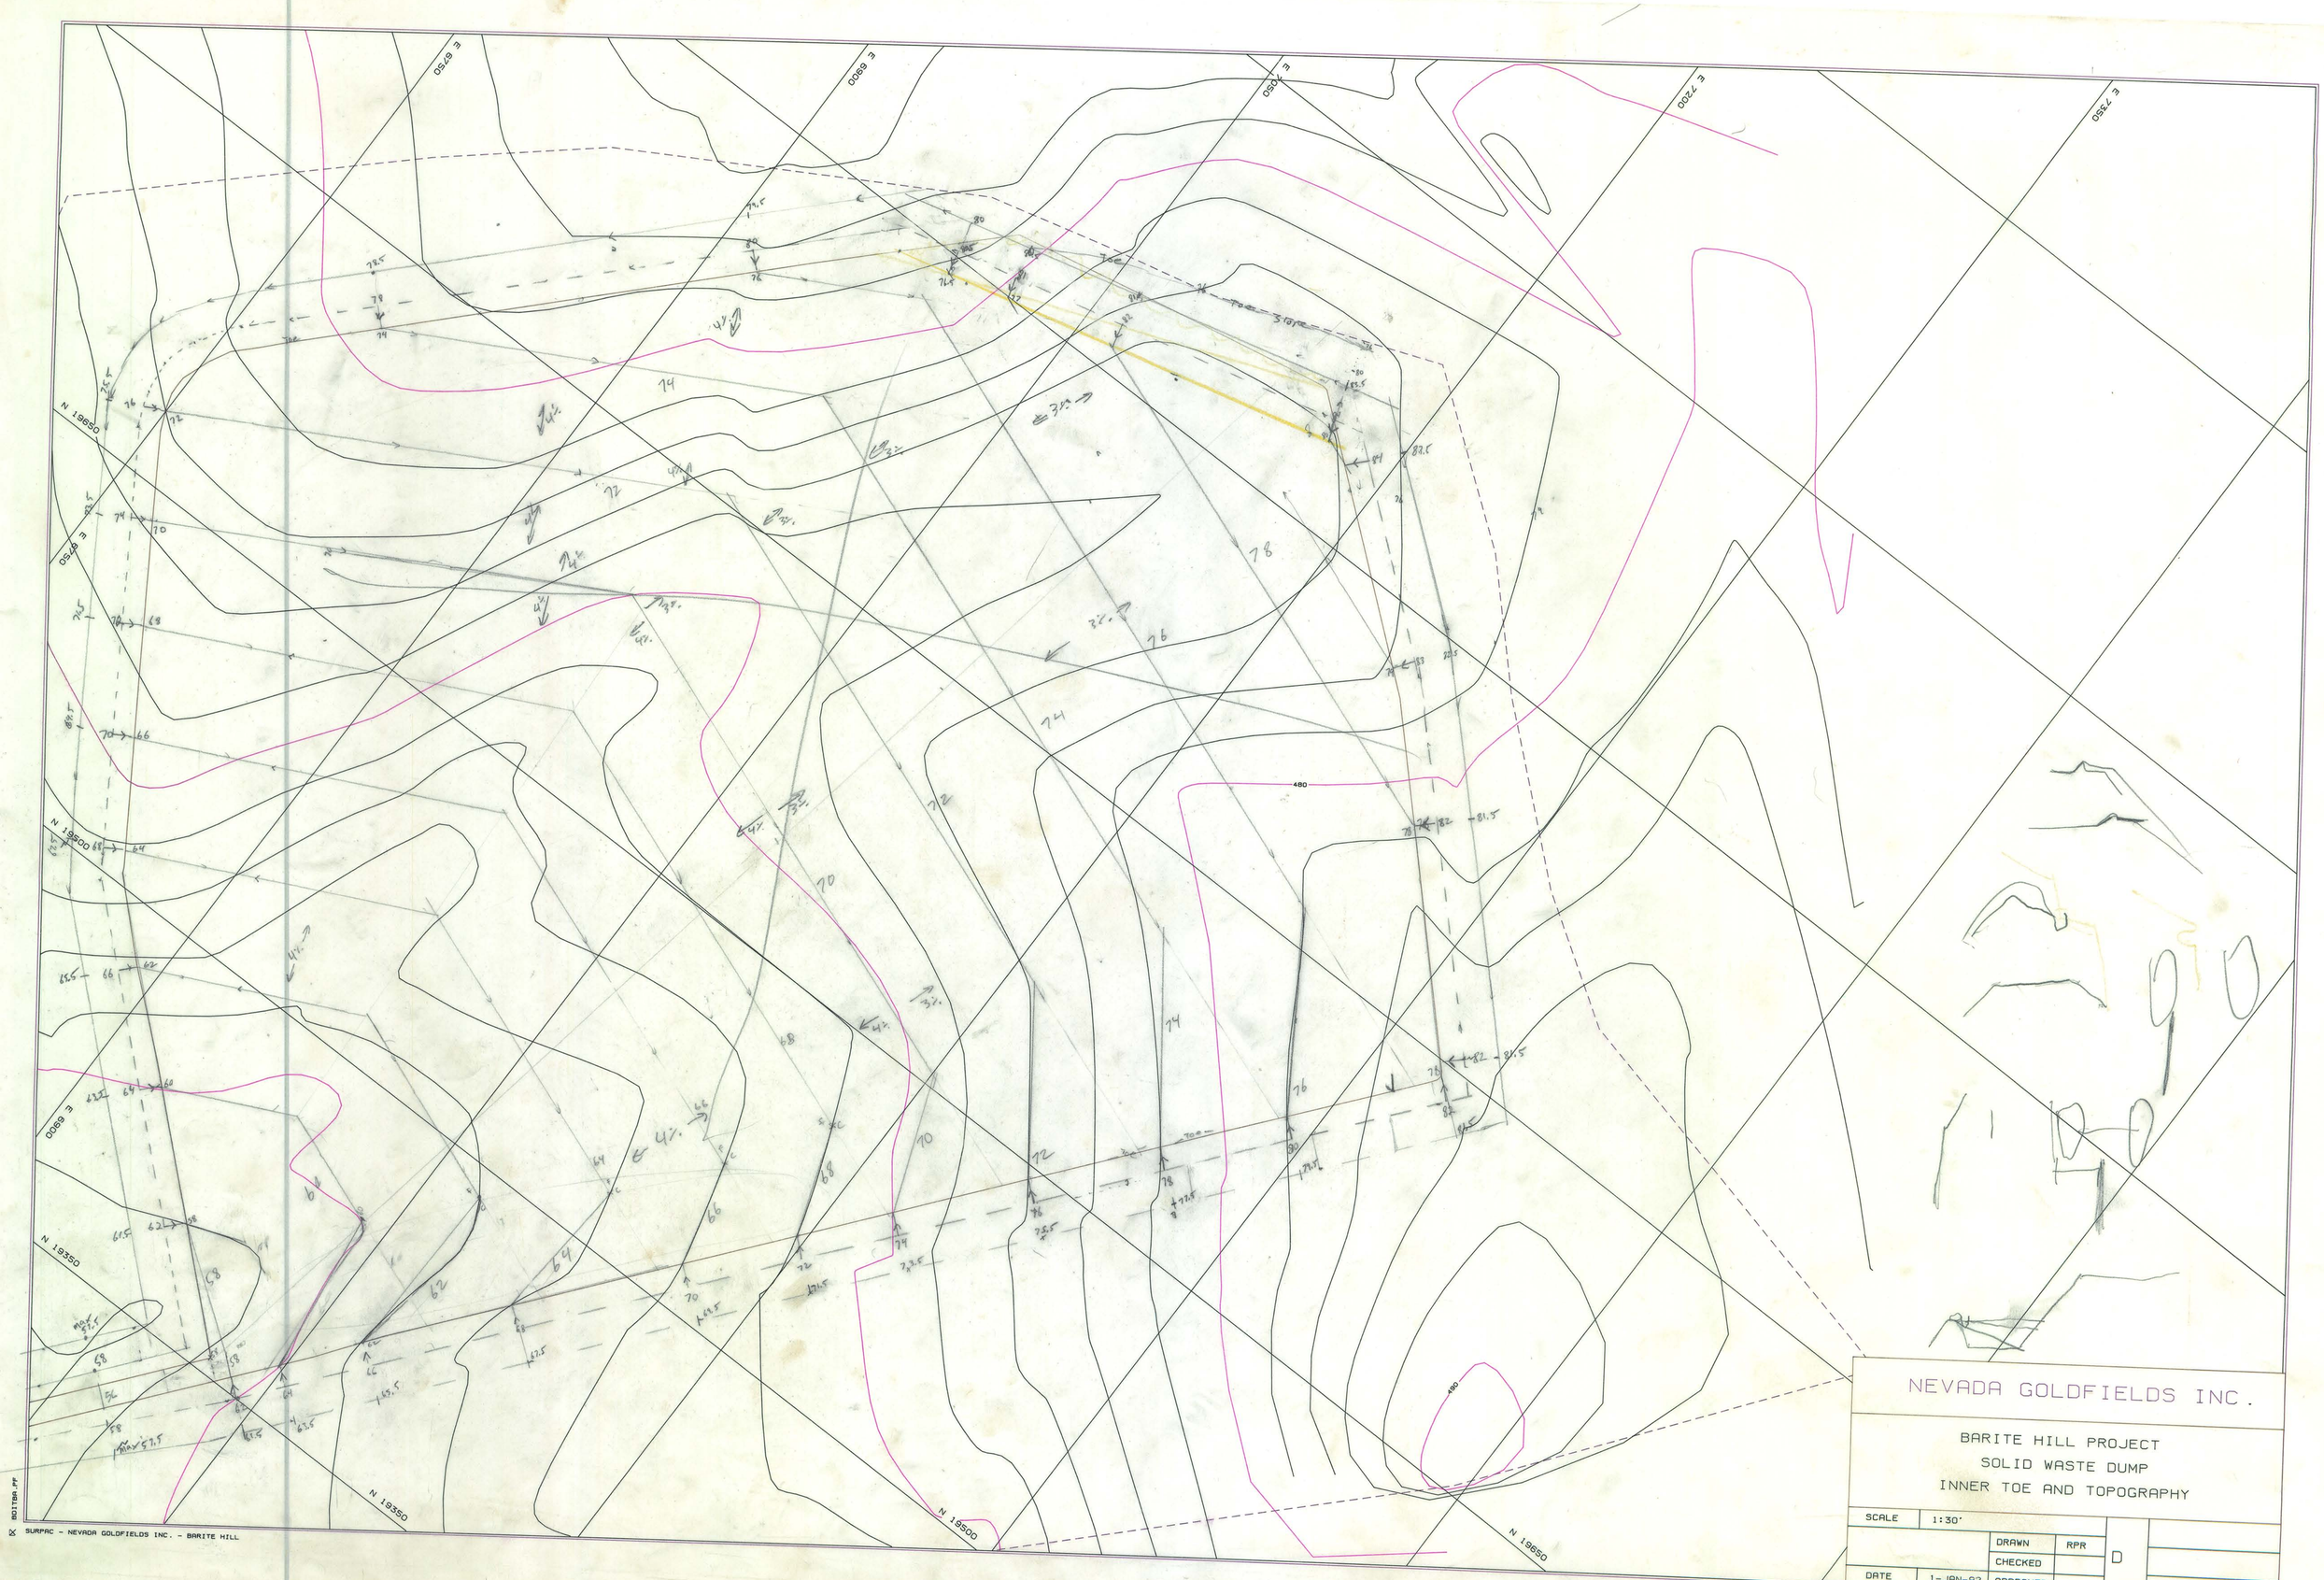
E 6750
E 6900
E 7050
E 7200
E 7350
N 19650
N 19500
N 19350
480
NEVADA GOLDFIELDS INC.
BARITE HILL PROJECT
SOLID WASTE DUMP
INNER TOE AND TOPOGRAPHY
SCALE 1:30'
DRAWN RPR
CHECKED
APPROVED
DATE 1-JAN-92
D
SURPAC - NEVADA GOLDFIELDS INC. - BARITE HILL