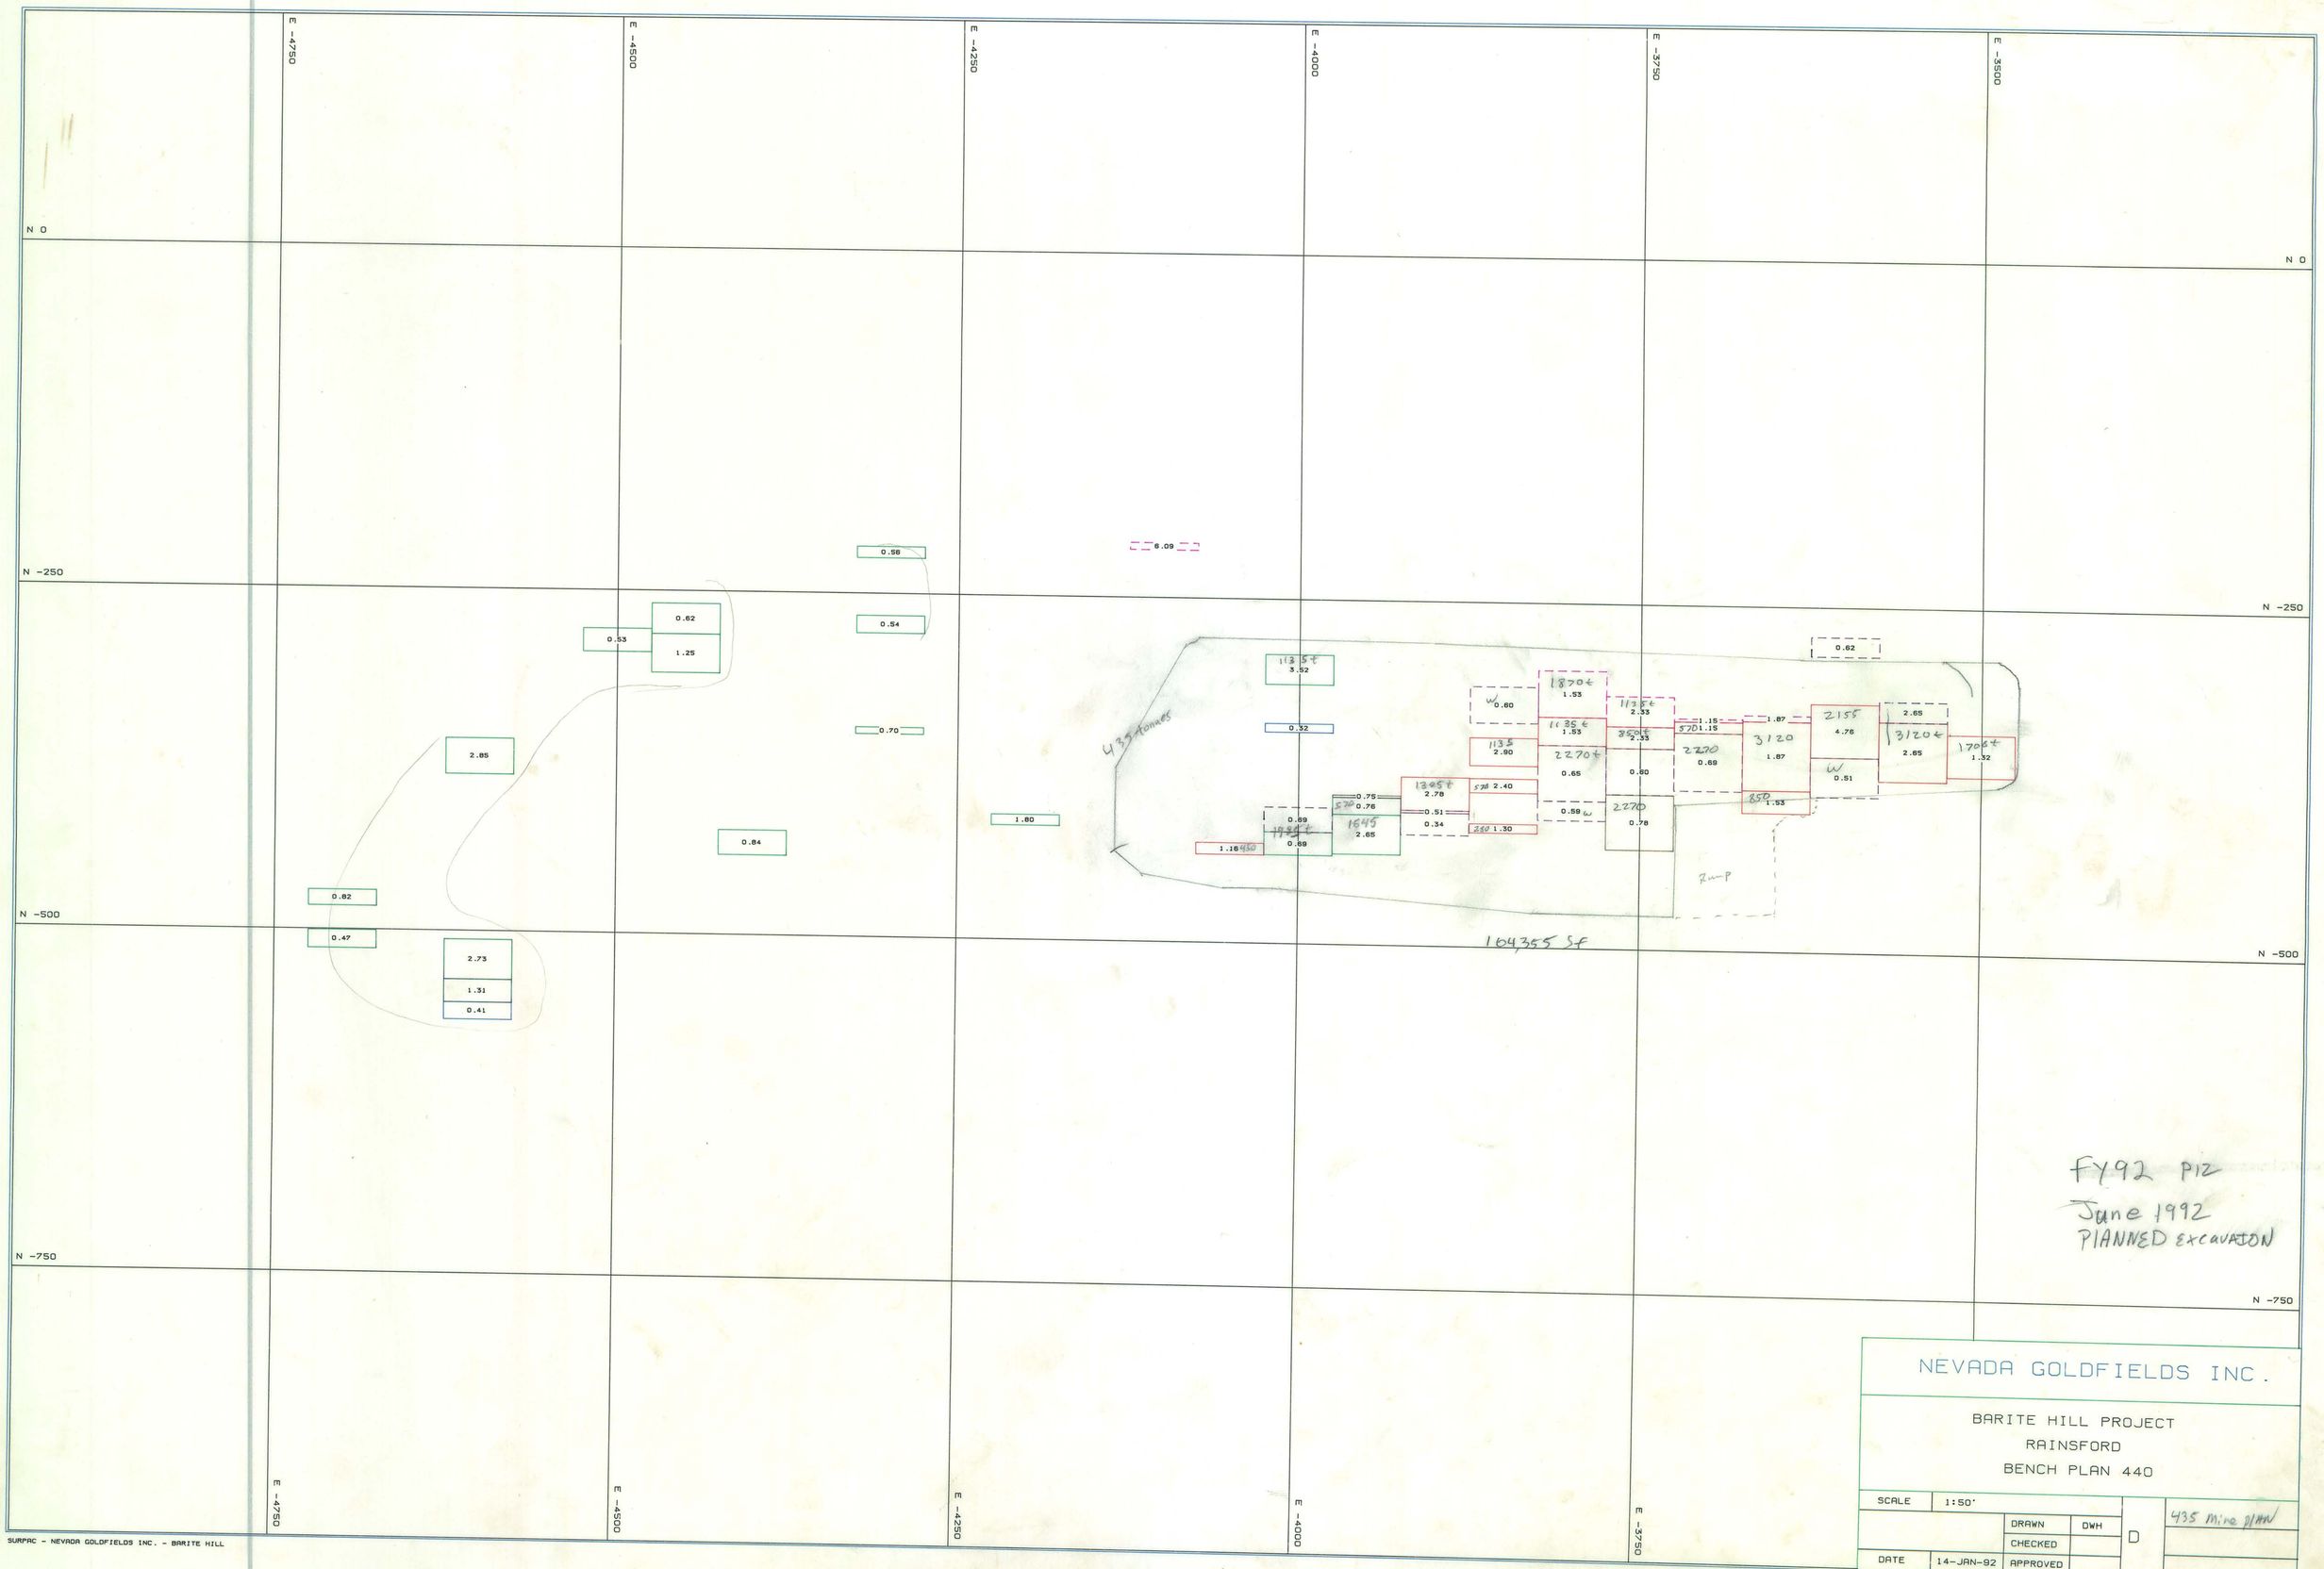
E -4750
E -4500
E -4250
E -4000
E -3750
E -3500
N 0
N -250
N -500
N -750
0.58
6.09
0.62
0.53
1.25
0.54
0.70
2.85
0.84
1.80
0.82
0.47
2.73
1.31
0.41
435 tonnes
1135t
3.52
0.32
1.16
1.53
2.90
2.40
1.30
0.75
0.76
2.65
0.51
0.34
0.69
0.60
0.59
2.33
0.69
1.15
1.87
2.65
4.76
1.32
0.51
1.53
0.78
Ramp
164,355 SF
FY92 P12
June 1992
PLANNED EXCAVATION
NEVADA GOLDFIELDS INC.
BARITE HILL PROJECT
RAINSFORD
BENCH PLAN 440
SCALE
1:50'
DRAWN
DWH
CHECKED
APPROVED
DATE
14-JAN-92
D
435 Mine plan
SURPAC - NEVADA GOLDFIELDS INC. - BARITE HILL