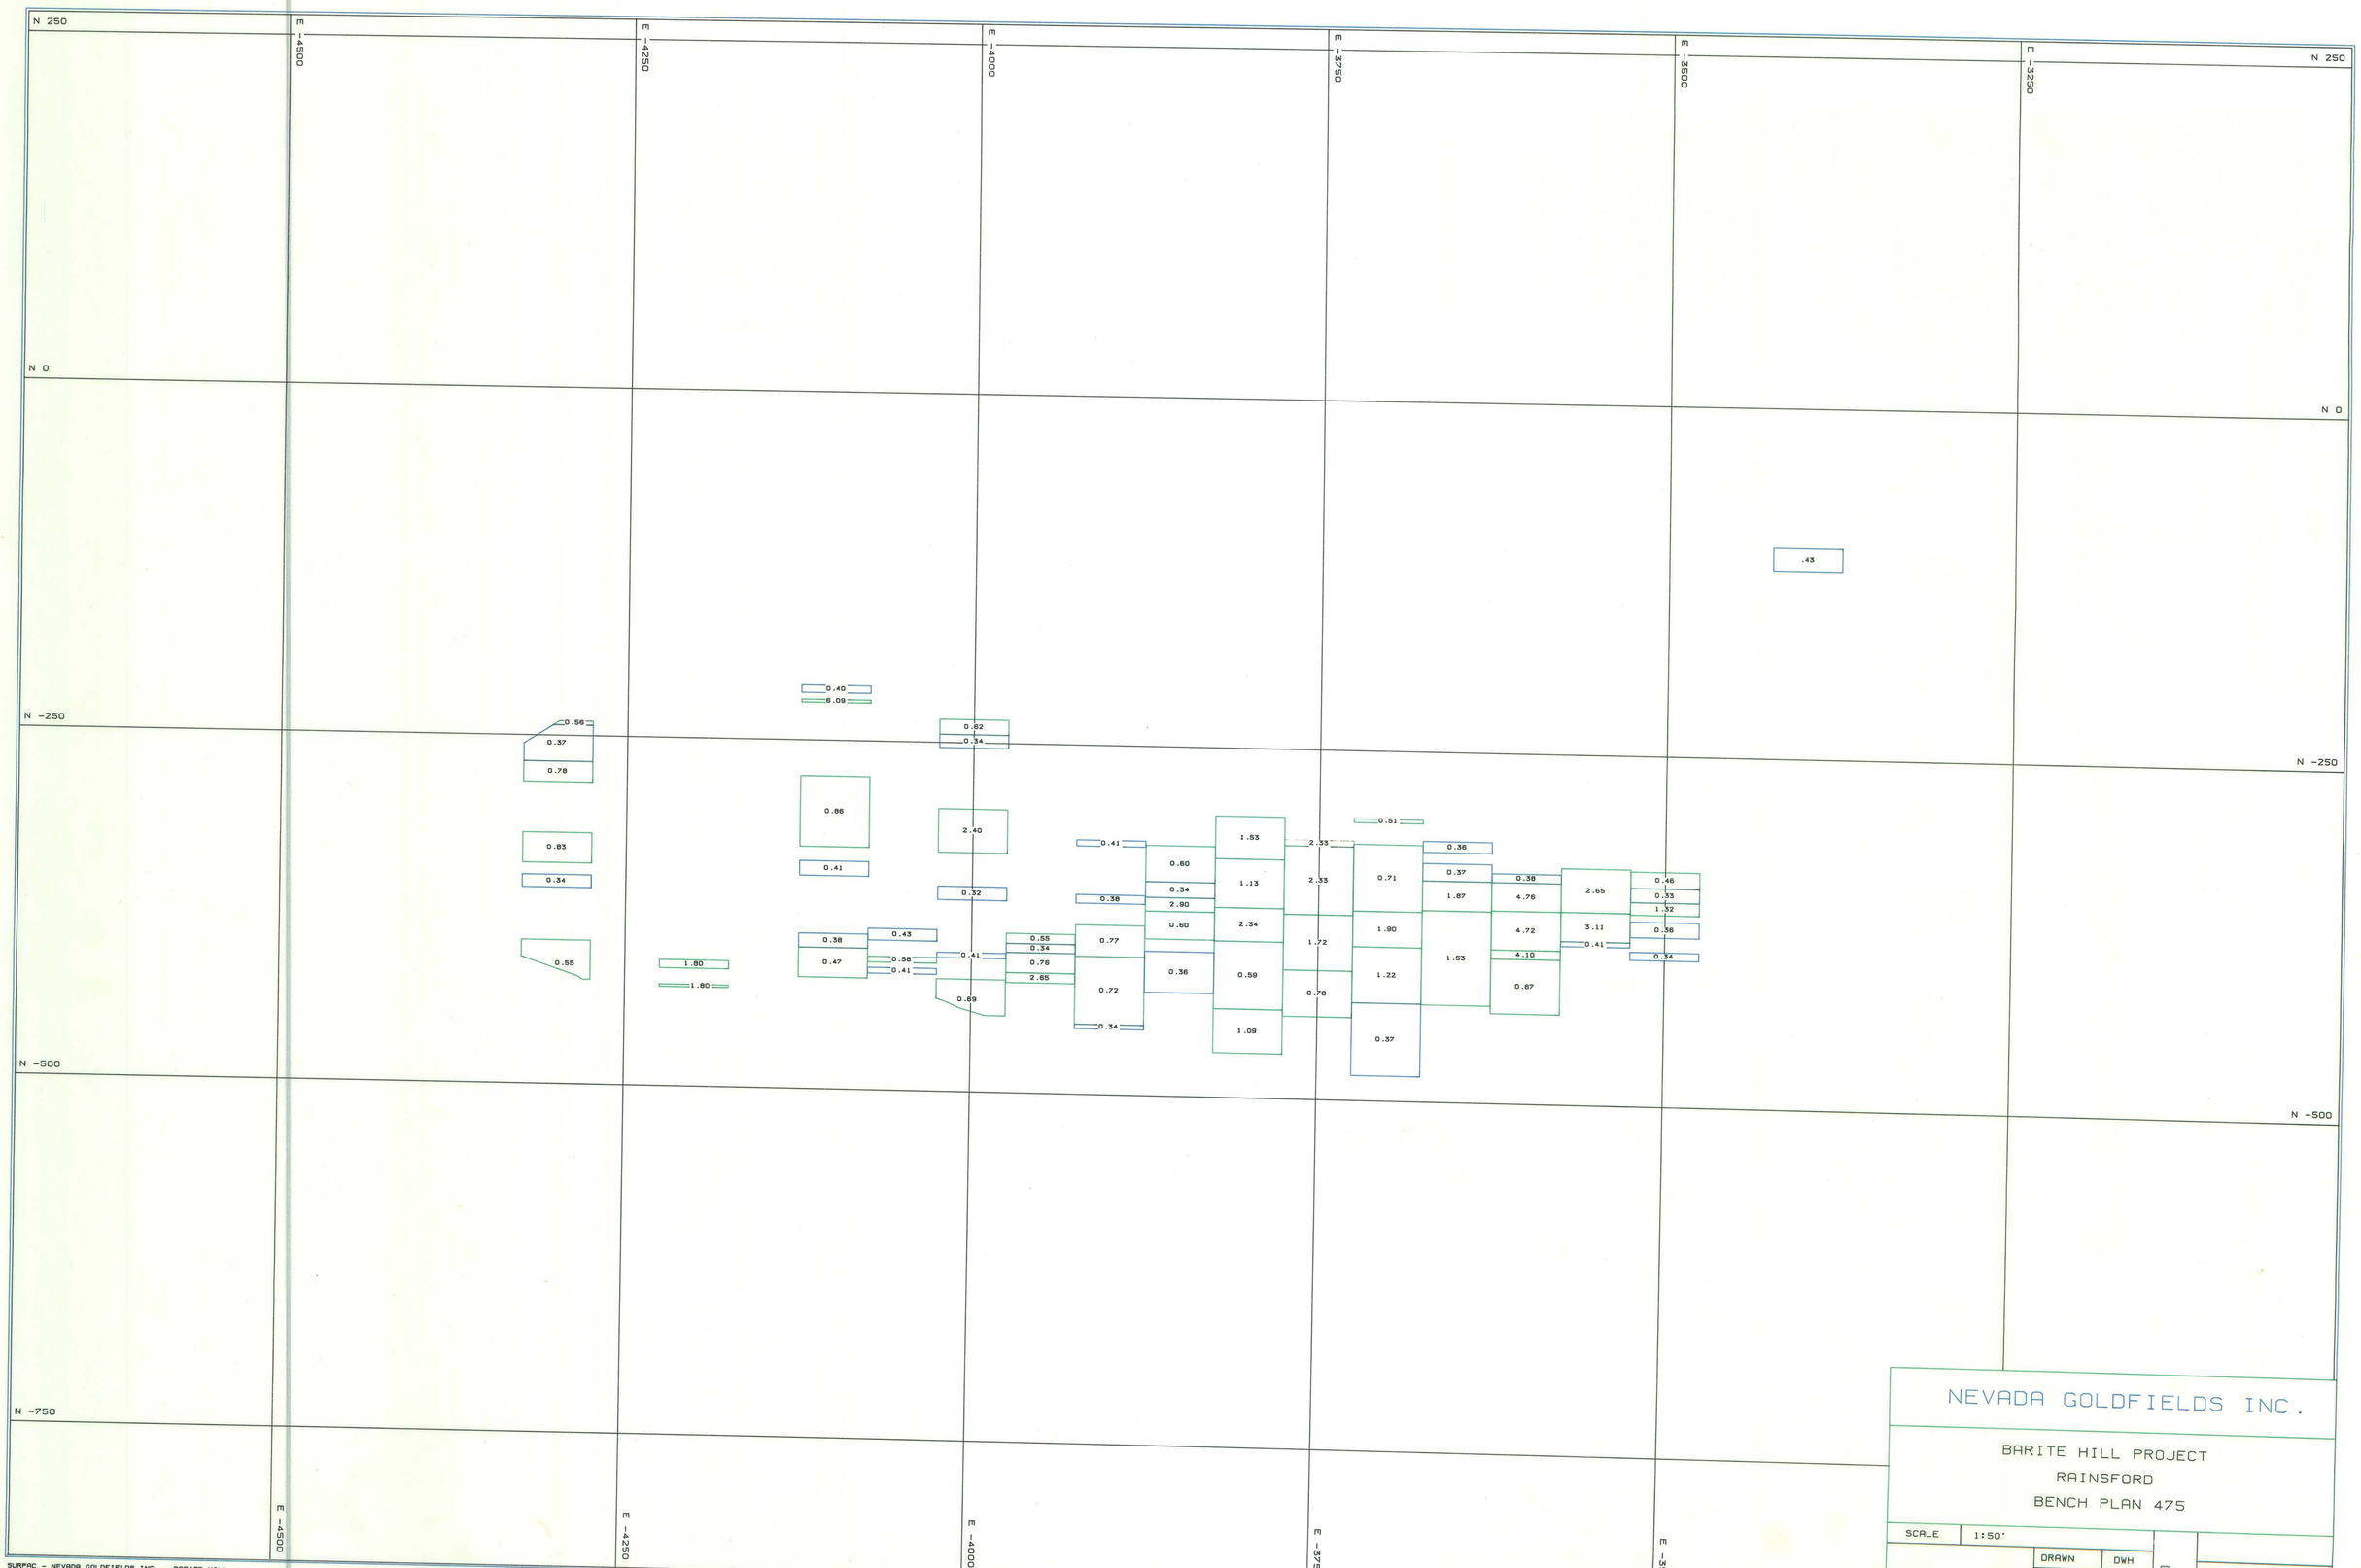
N 250
N 0
N -250
N -500
N -750
E -4500
E -4250
E -4000
E -3750
E -3500
E -3250
.43
0.40
6.09
0.56
0.37
0.78
0.62
0.54
0.86
0.41
2.40
0.32
0.83
0.34
0.55
1.80
1.80
0.38
0.47
0.43
0.58
0.41
0.41
0.69
0.55
0.34
0.76
2.65
0.77
0.72
0.34
0.41
0.38
0.60
0.34
2.90
0.60
0.36
1.53
1.13
2.34
0.59
1.09
2.33
2.33
1.72
0.78
0.51
0.71
1.90
1.22
0.37
0.36
0.37
1.87
1.53
0.38
4.76
4.72
4.10
0.67
2.65
3.11
0.41
0.46
0.33
1.32
0.36
0.34
NEVADA GOLDFIELDS INC.
BARITE HILL PROJECT
RAINSFORD
BENCH PLAN 475
SCALE 1:50'
DRAWN DWH
CHECKED
DATE 14-JAN-92
APPROVED
D
SURPAC - NEVADA GOLDFIELDS INC. - BARITE HILL
RB475A.PF