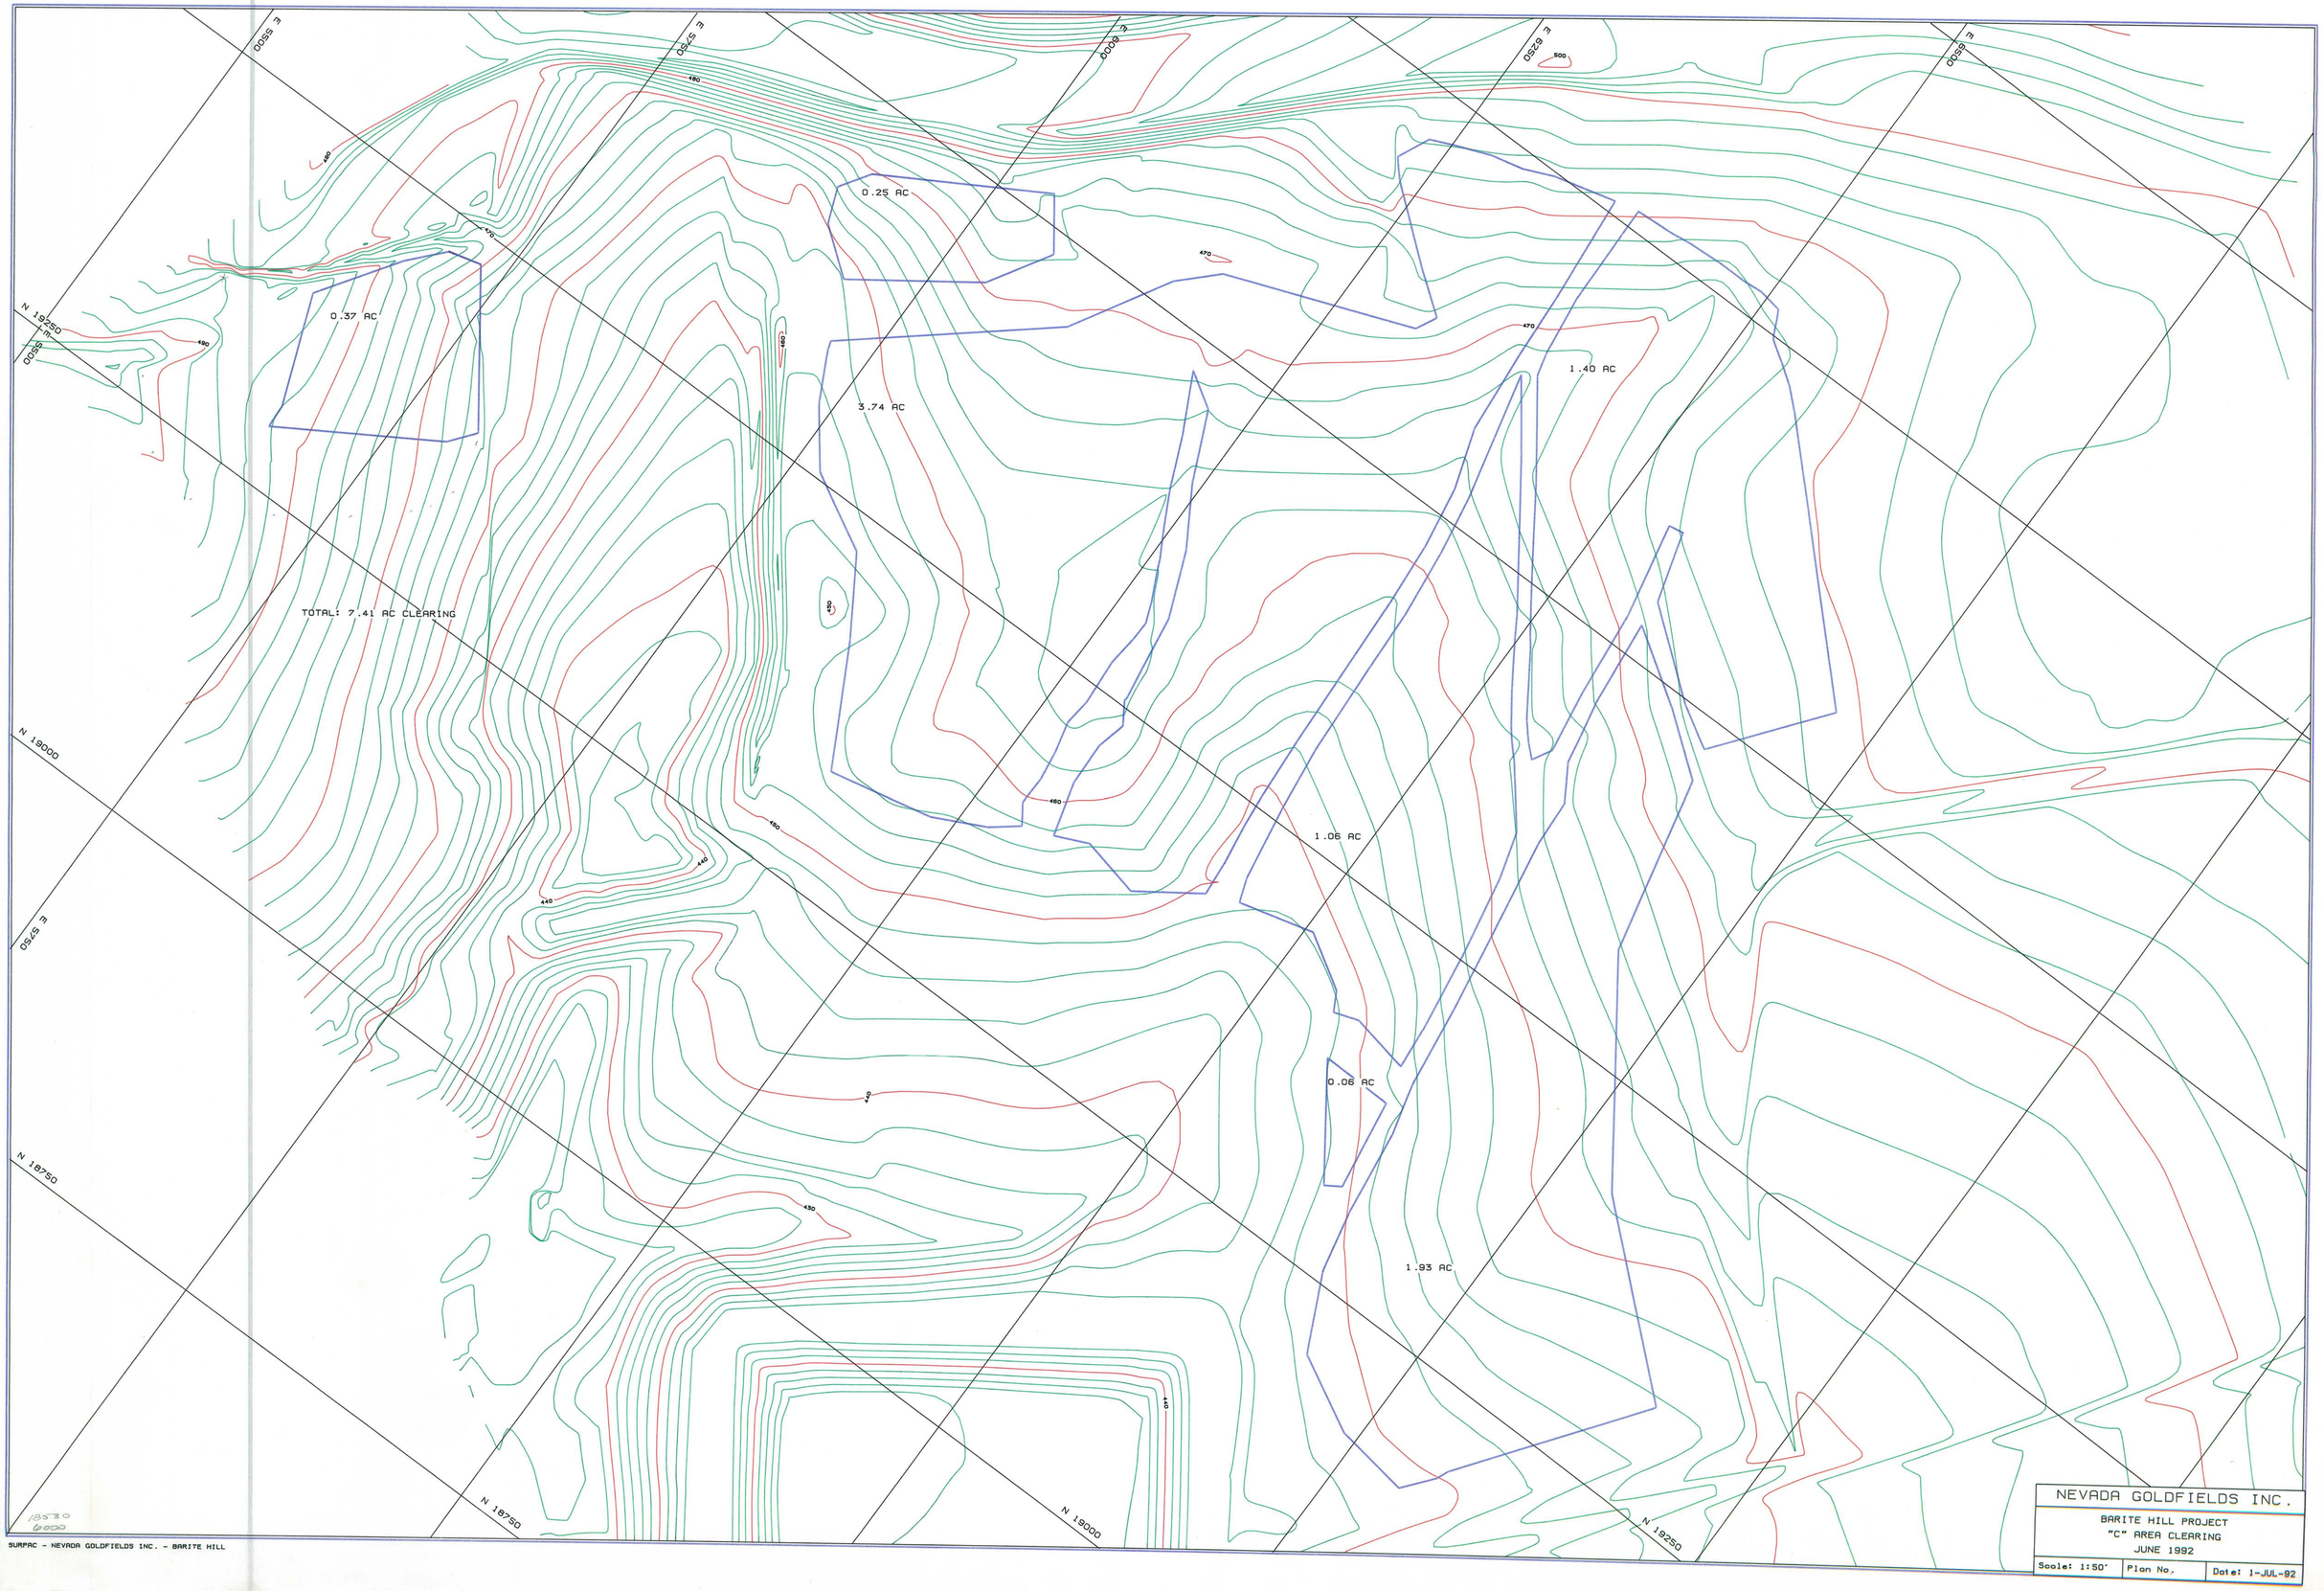
0.37 AC
0.25 AC
3.74 AC
1.40 AC
1.06 AC
0.08 AC
1.93 AC
TOTAL: 7.41 AC CLEARING
N 19250
N 19000
N 18750
E 5500
E 5750
E 6000
E 6250
E 6500
NEVADA GOLDFIELDS INC.
BARITE HILL PROJECT
"C" AREA CLEARING
JUNE 1992
Scale: 1:50'
Plan No.
Date: 1-JUL-92
SURPAC - NEVADA GOLDFIELDS INC. - BARITE HILL
COLERA.PF