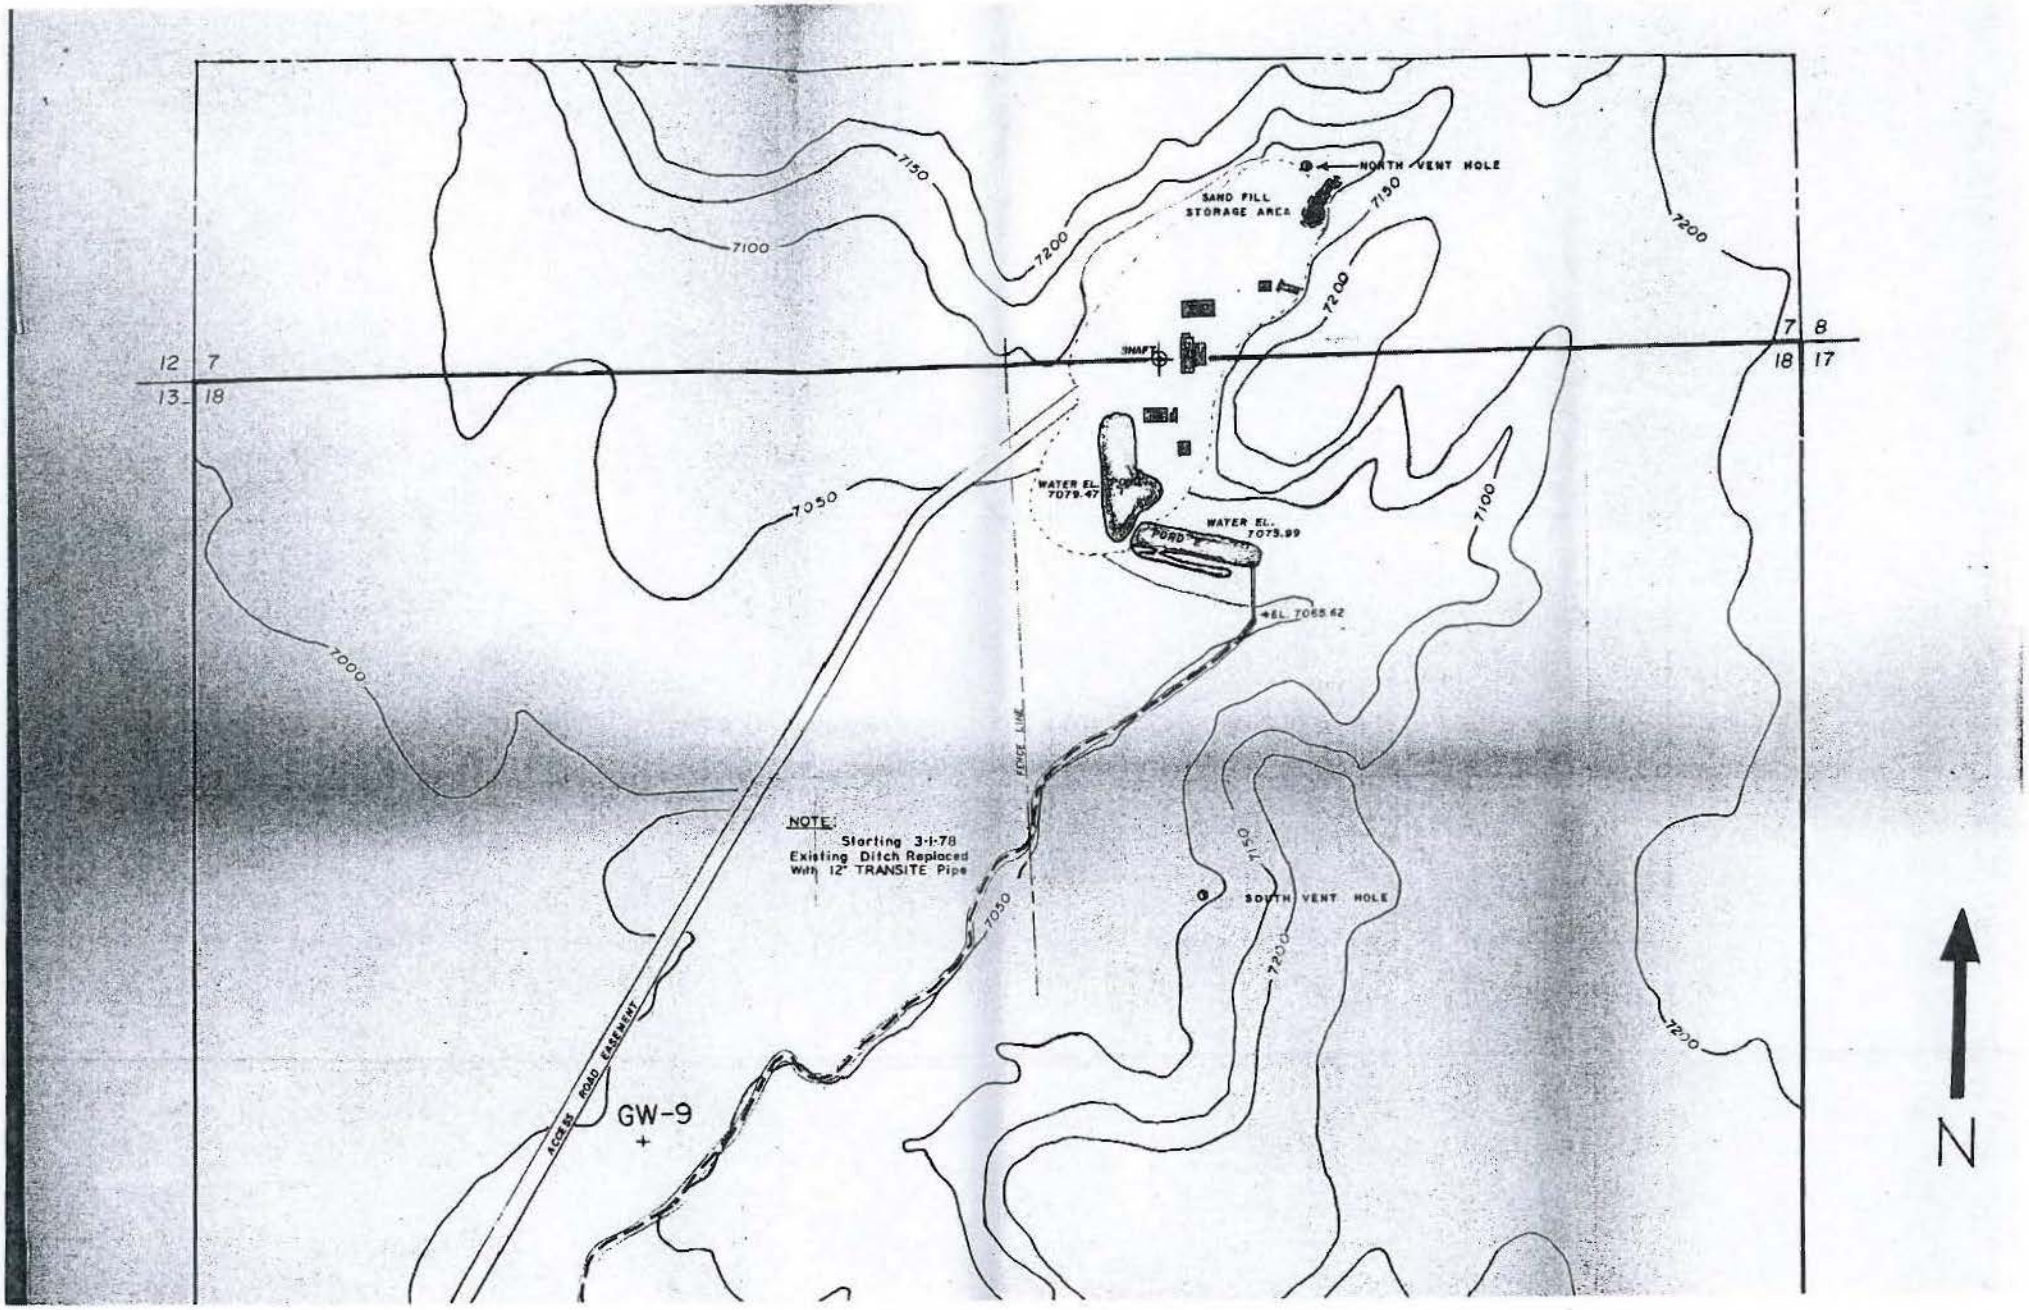
NORTH VENT HOLE
SAND FILL STORAGE AREA
SHAFT
WATER EL. 7079.47
WATER EL. 7073.99
POND
EL. 7065.62
FENCE LINE
NOTE:
Starting 3-1-78
Existing Ditch Replaced
With 12" TRANSITE Pipe
SOUTH VENT HOLE
ACCESS ROAD EASEMENT
GW-9
7100
7150
7200
7050
7000
12
7
13
18
7
8
18
17
N

9552723

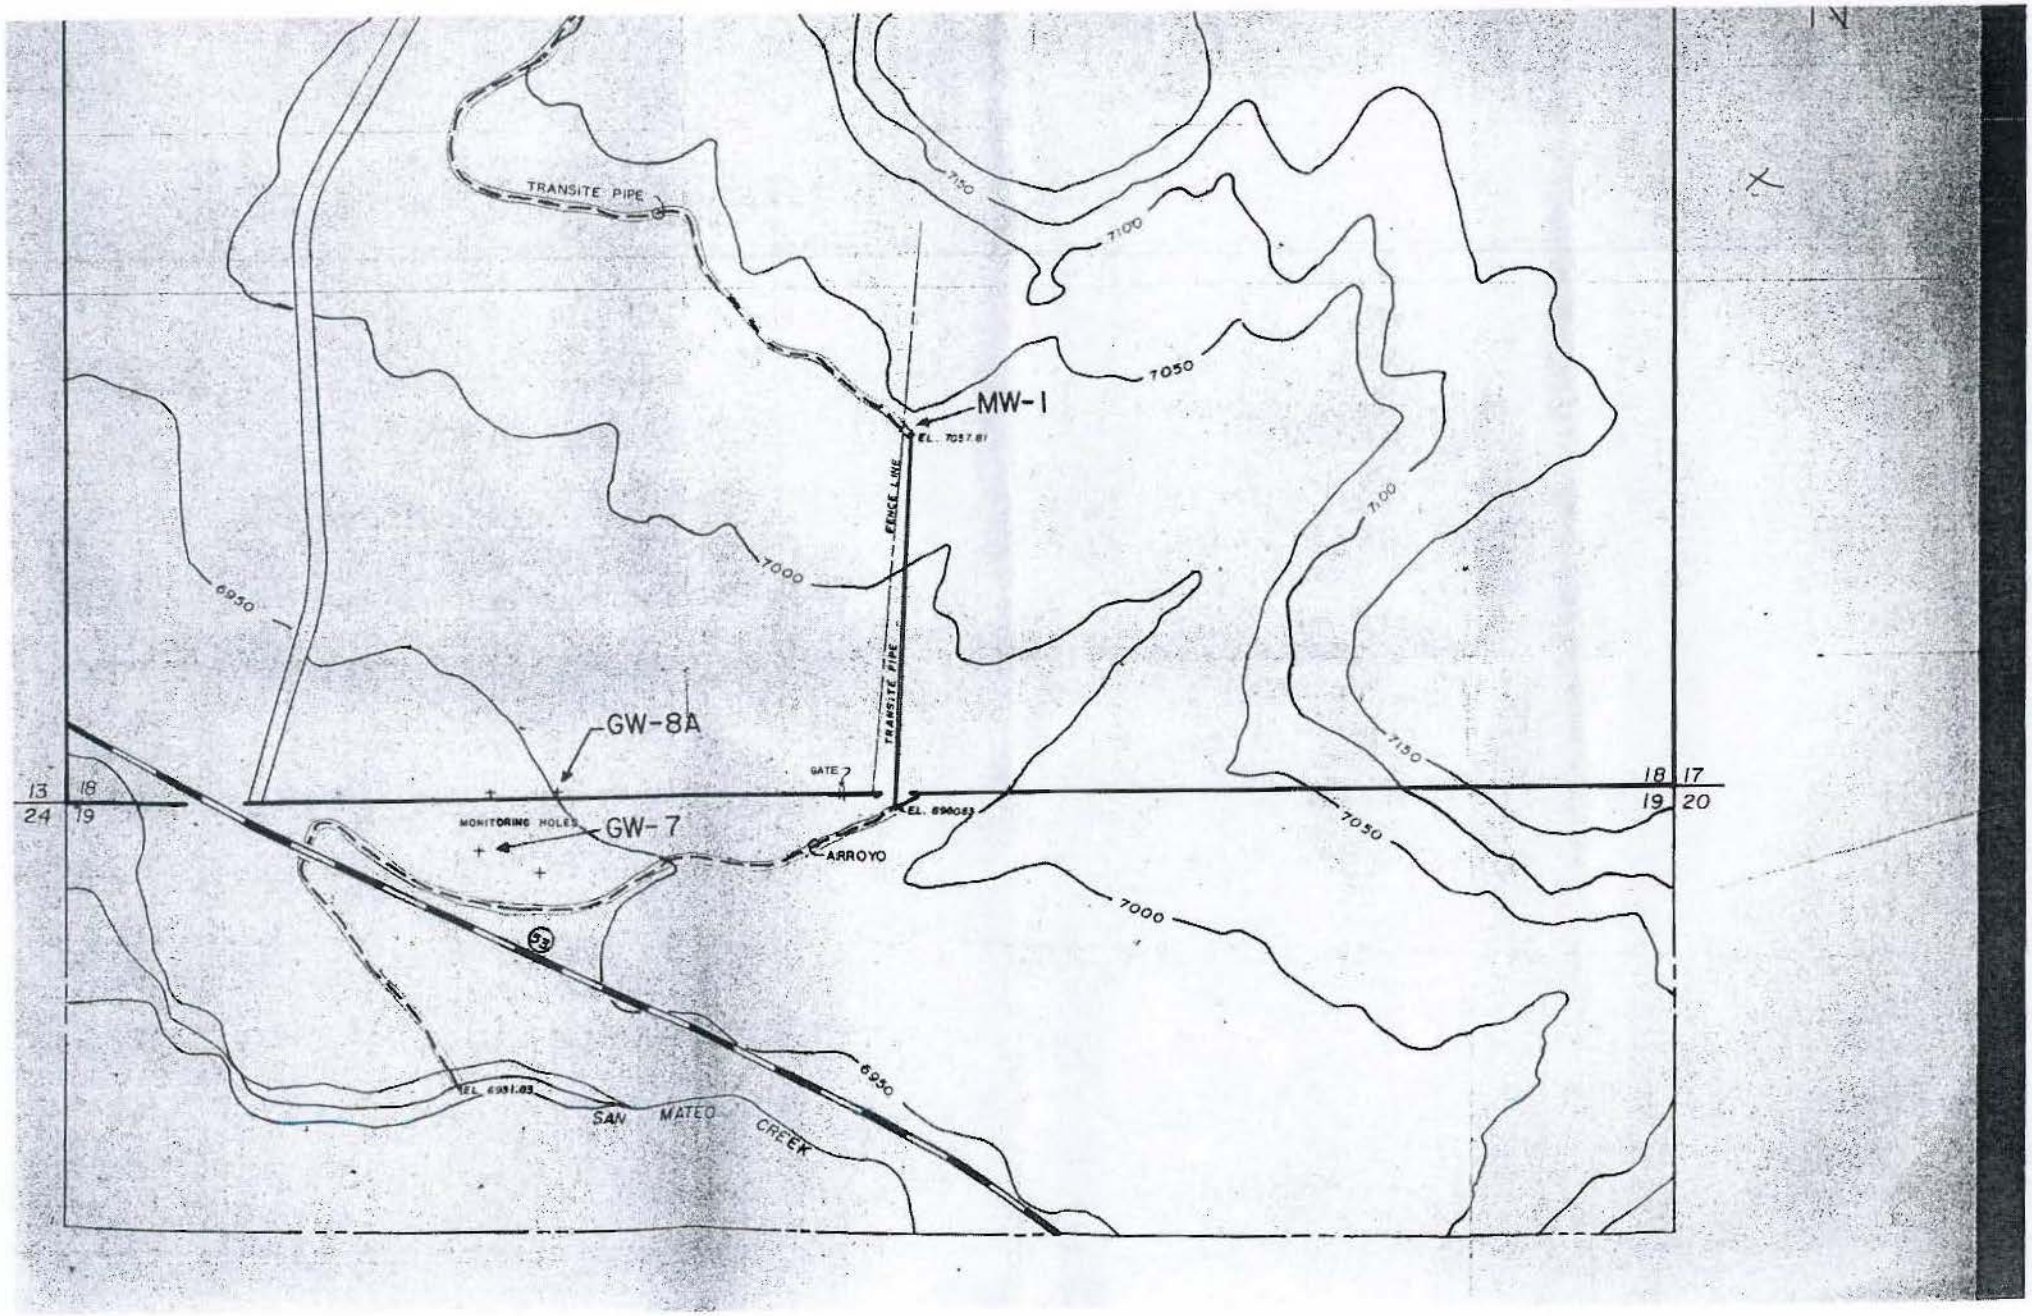

TRANSITE PIPE
7150
7100
7050
MW-1
EL. 7057.81
FENCE LINE
7100
7000
6950
TRANSITE PIPE
GW-8A
GATE
7150
13
18
24
19
18
17
19
20
MONITORING HOLES
GW-7
EL. 6960.53
ARROYO
7050
7000
53
6950
EL. 6931.83
SAN MATEO CREEK