REVISION BLOCK		
DATE	REASON	INIT.
5-2-90	NEW CONST.	AEL
12-8-98	12" STORM #1536 N'LY.	AEL

PENNSYLVANIA AVE.

WASHINGTON NARROWS SOUTH (5)

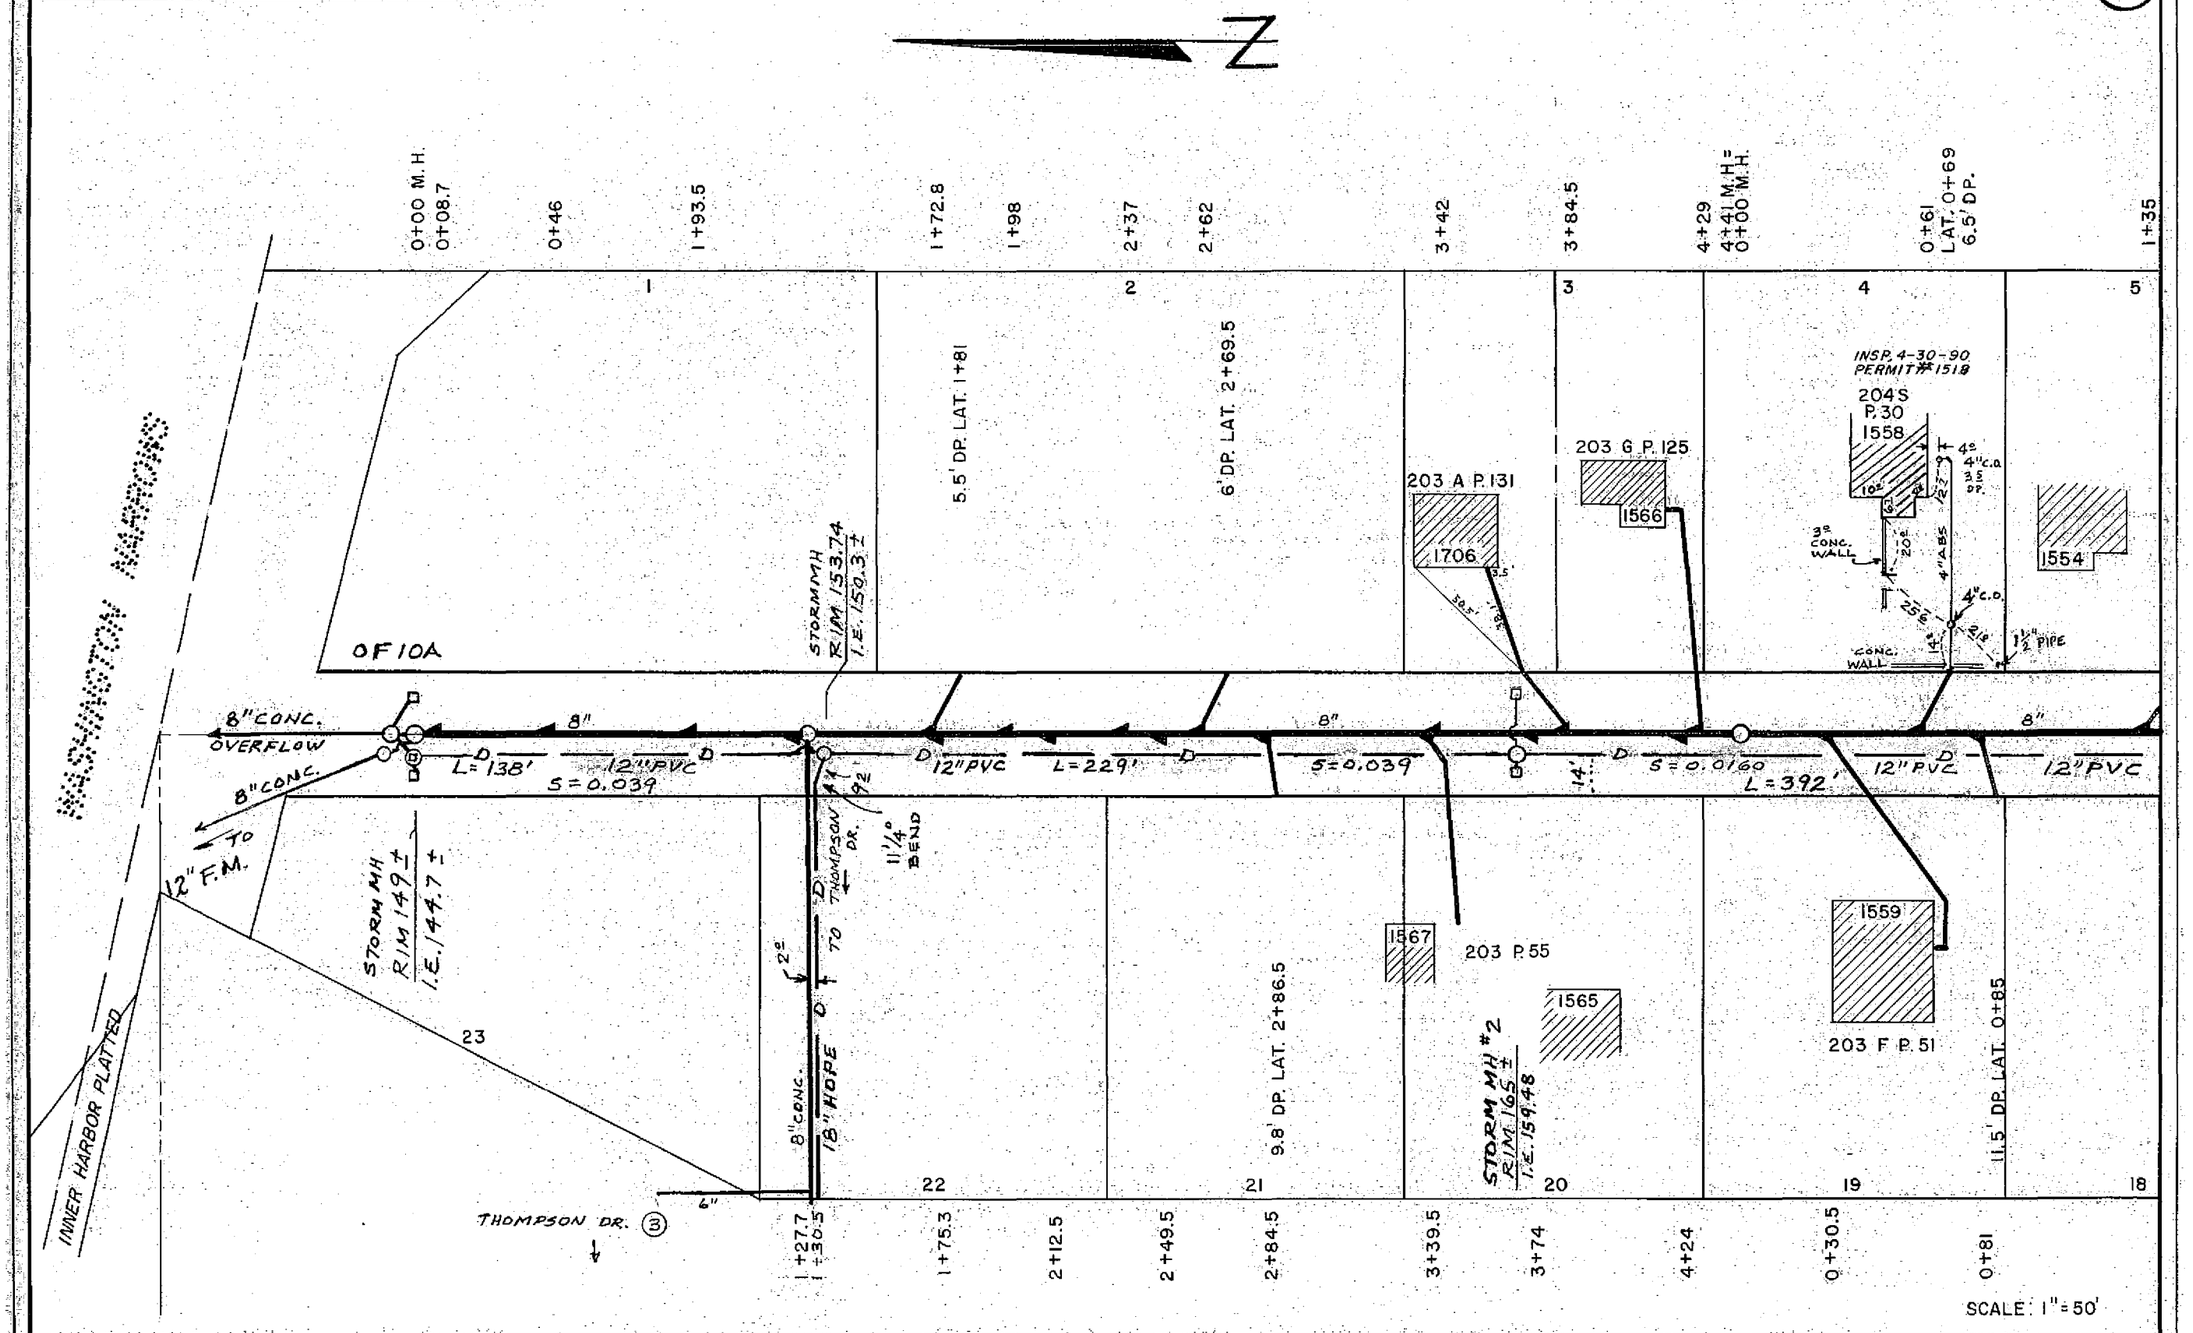

BREMERTON-001468

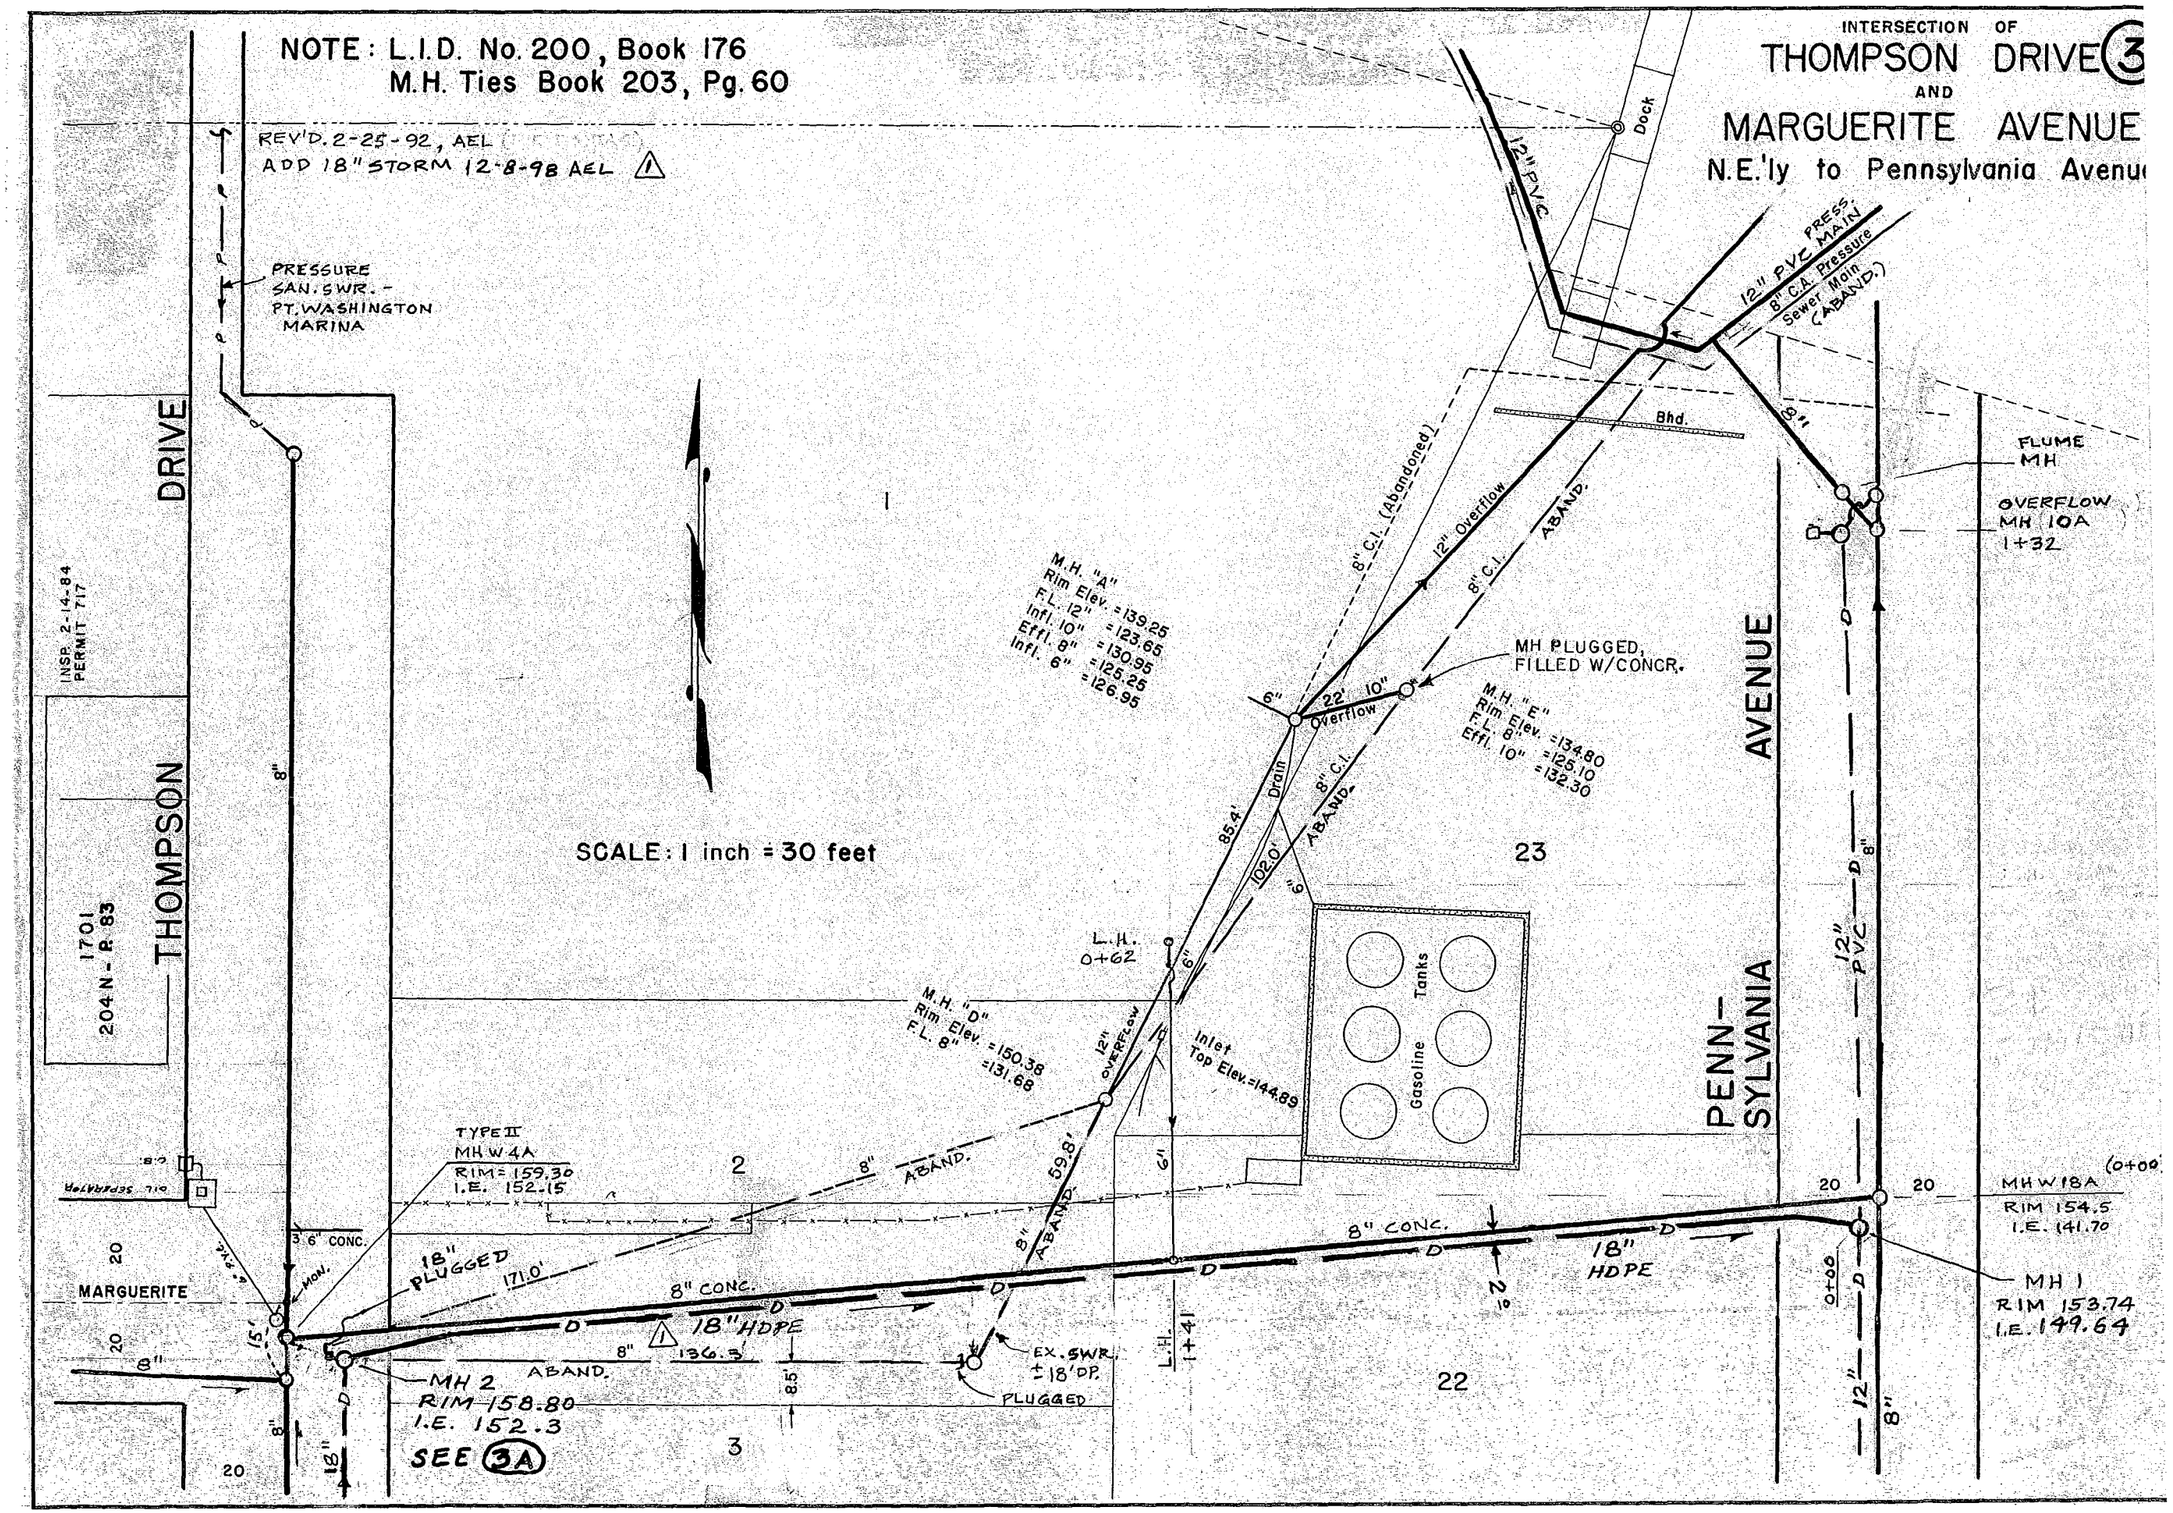

BREMERTON-001469

THOMPSON DR. (3A)

MARGURITE AVE. to PORT WASHINGTON MARINA

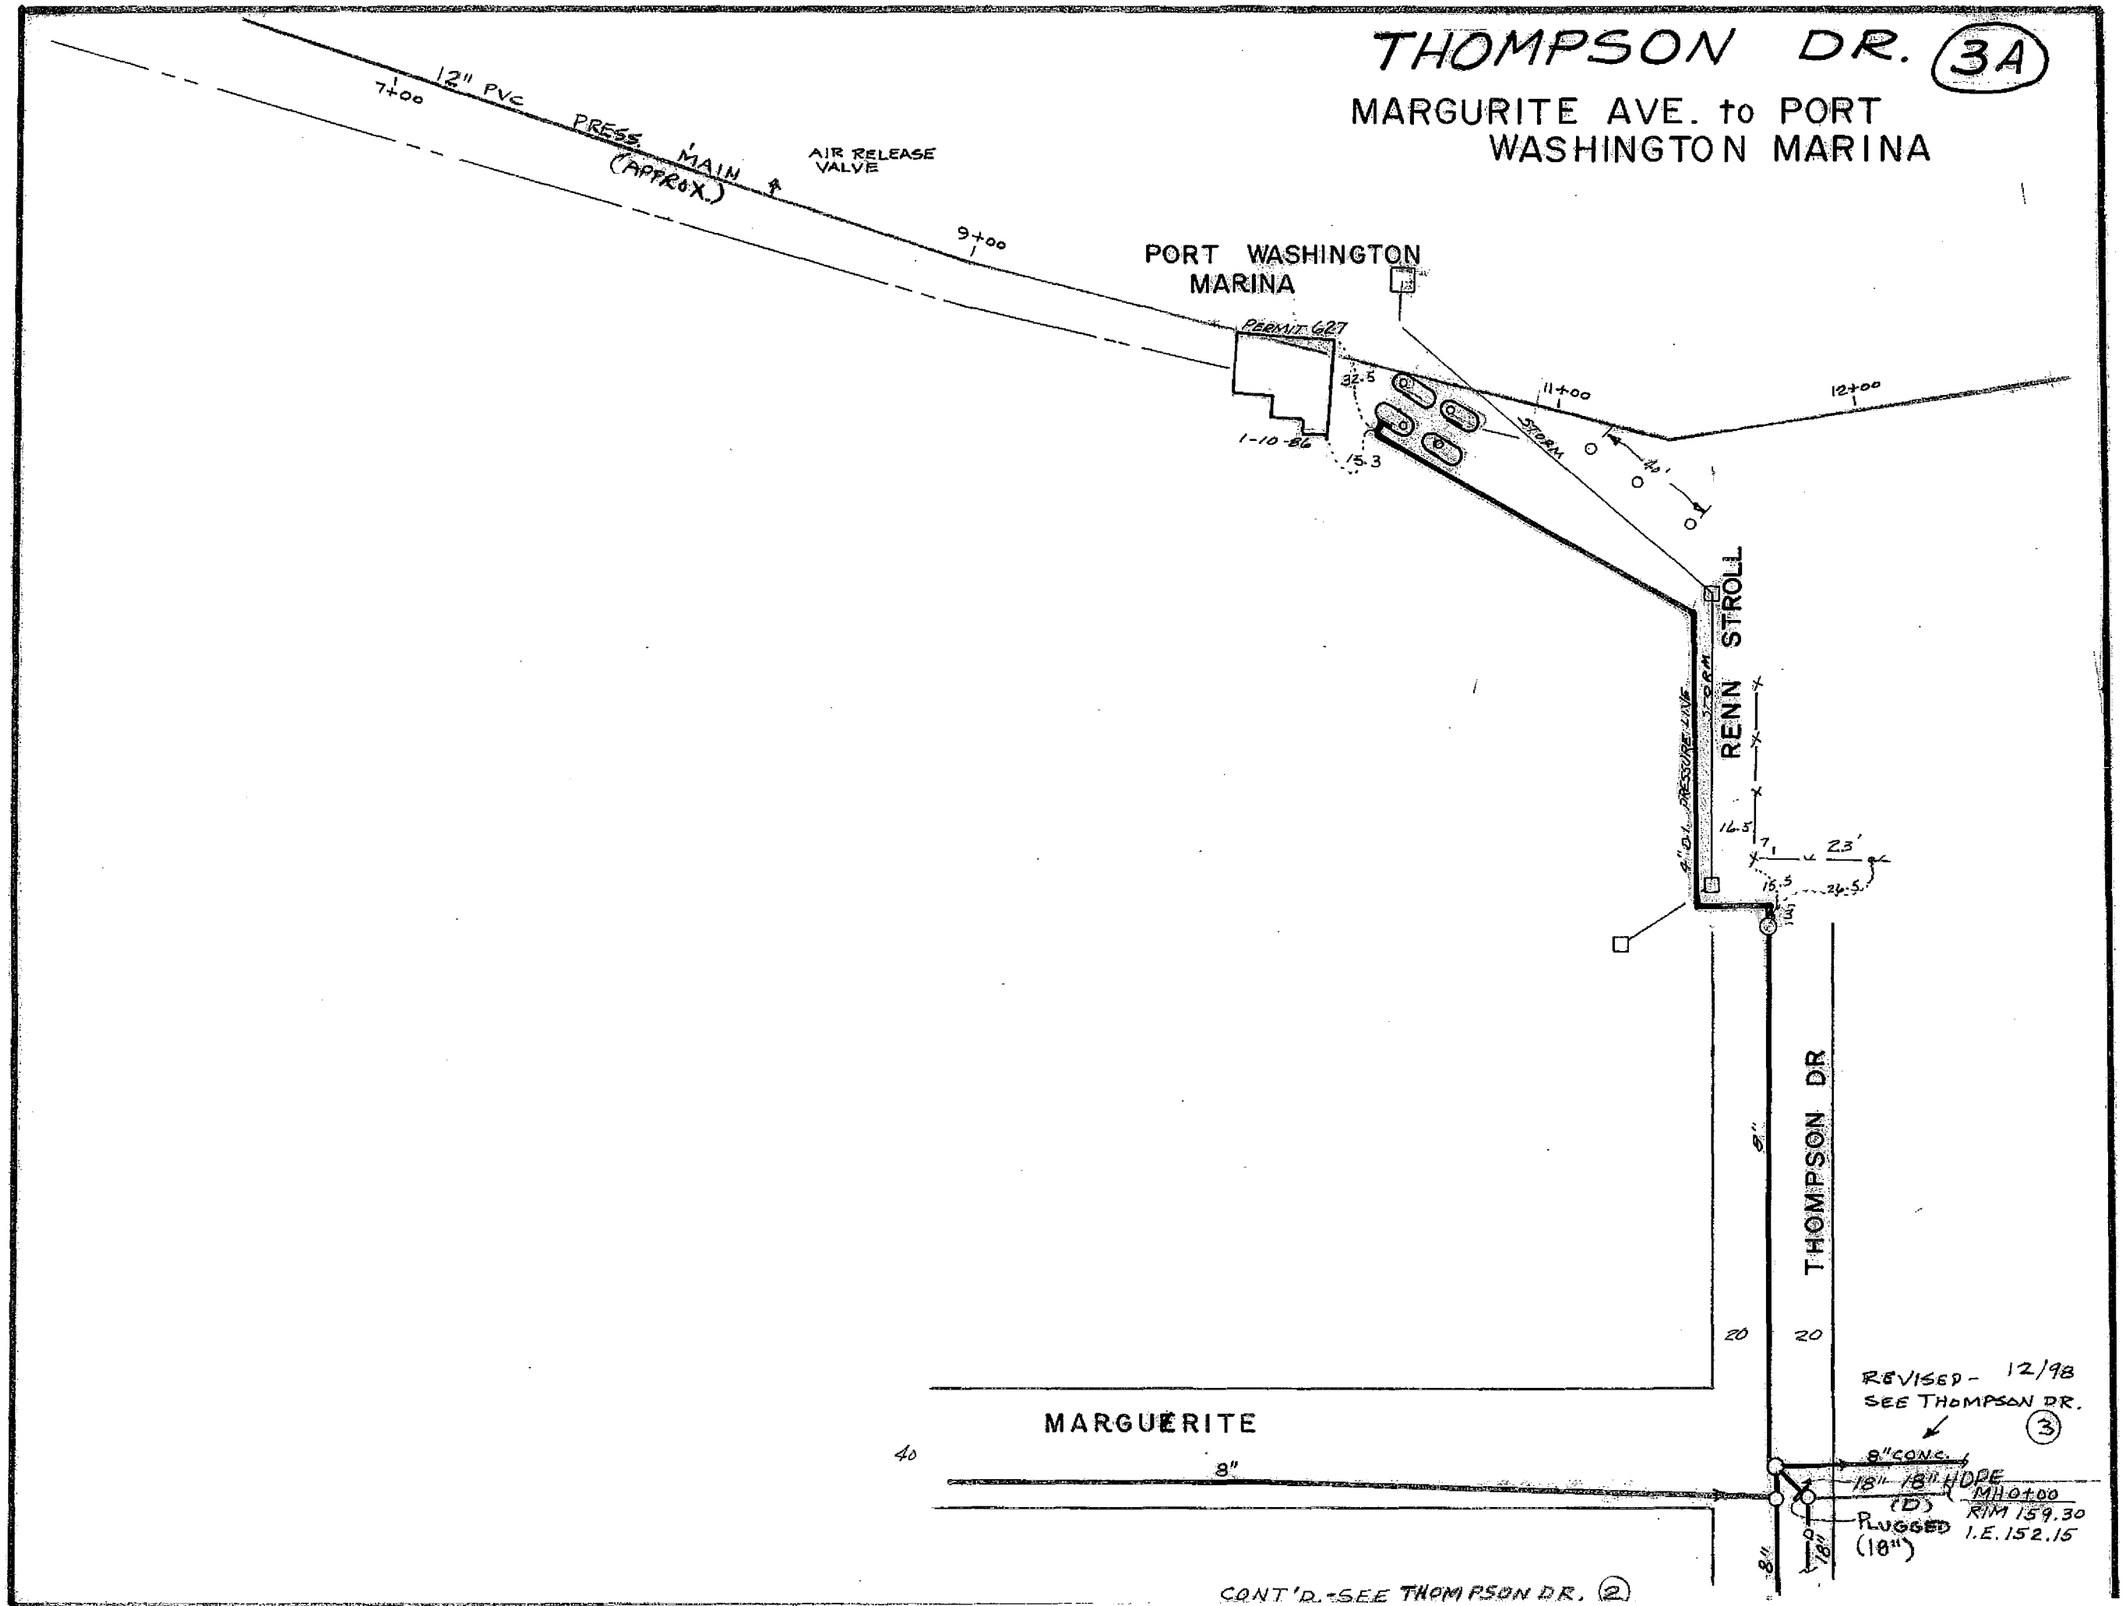

BREMERTON-001470

BREMERTON-001471

HIGH AVE.
17TH ST. TO N. END OF SEWER

6

REVISION BLOCK		
DATE	REASON	INIT.
3-25-76	PER FIELD INSP.	G.P.C.
3-20-90	STORM SWR. *	AEL

HARIPAK LEEDS MASS SPH 8062
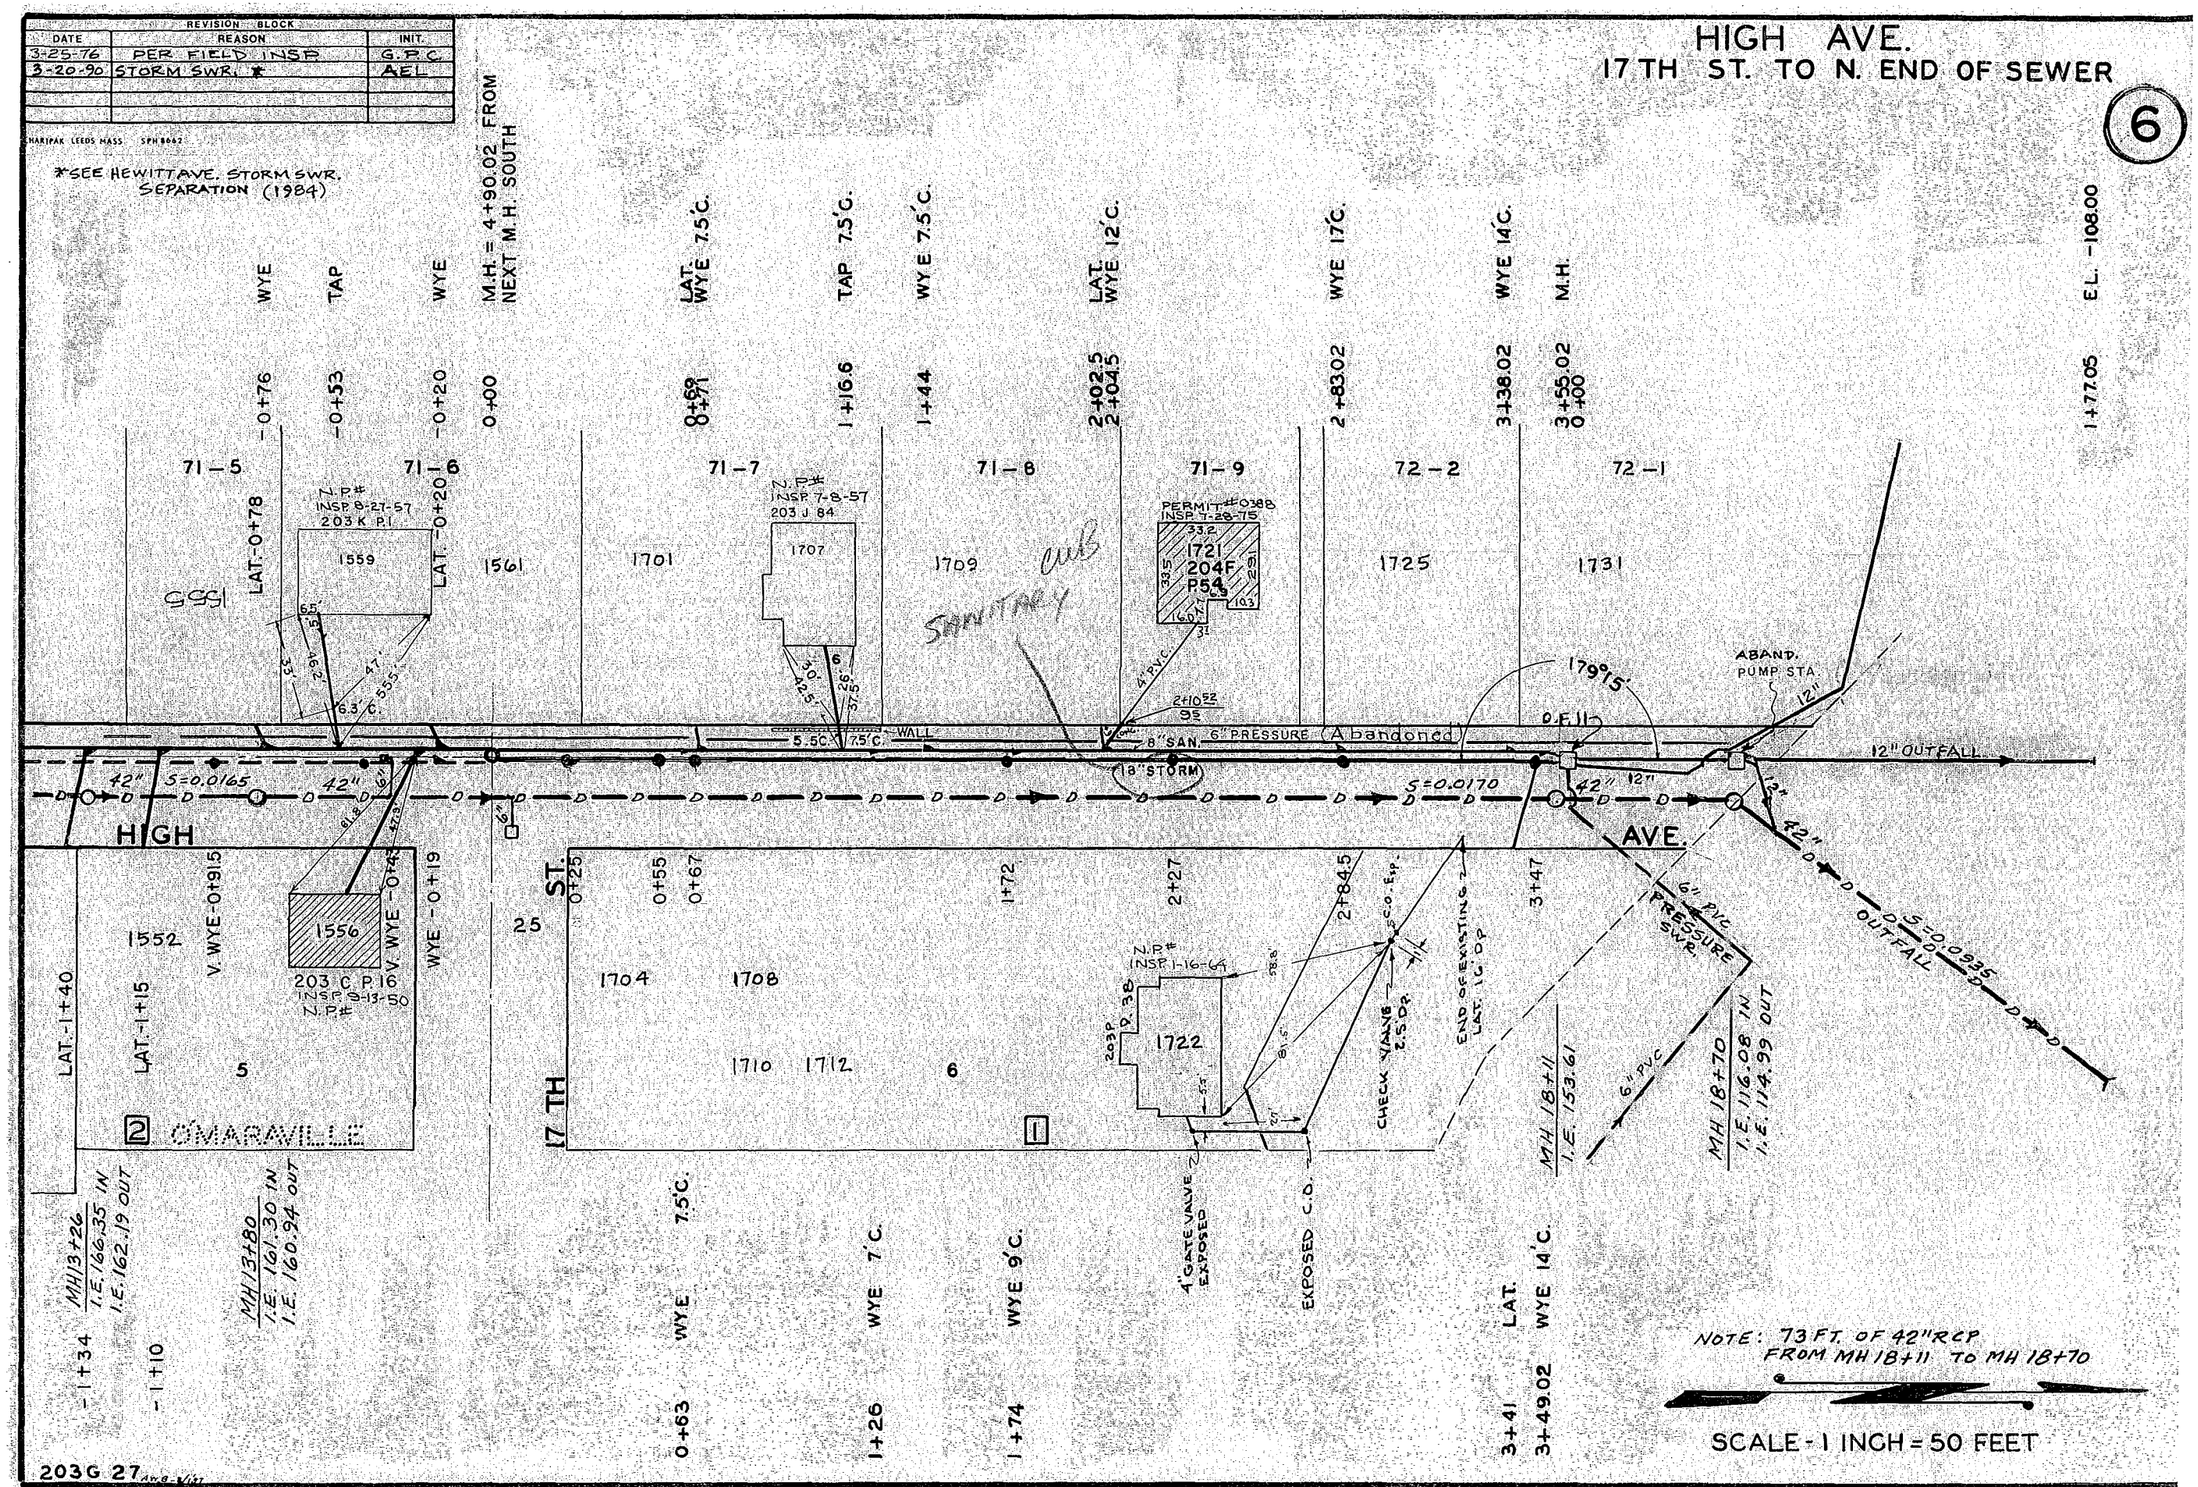
*SEE HEWITT AVE. STORM SWR. SEPARATION (1984)