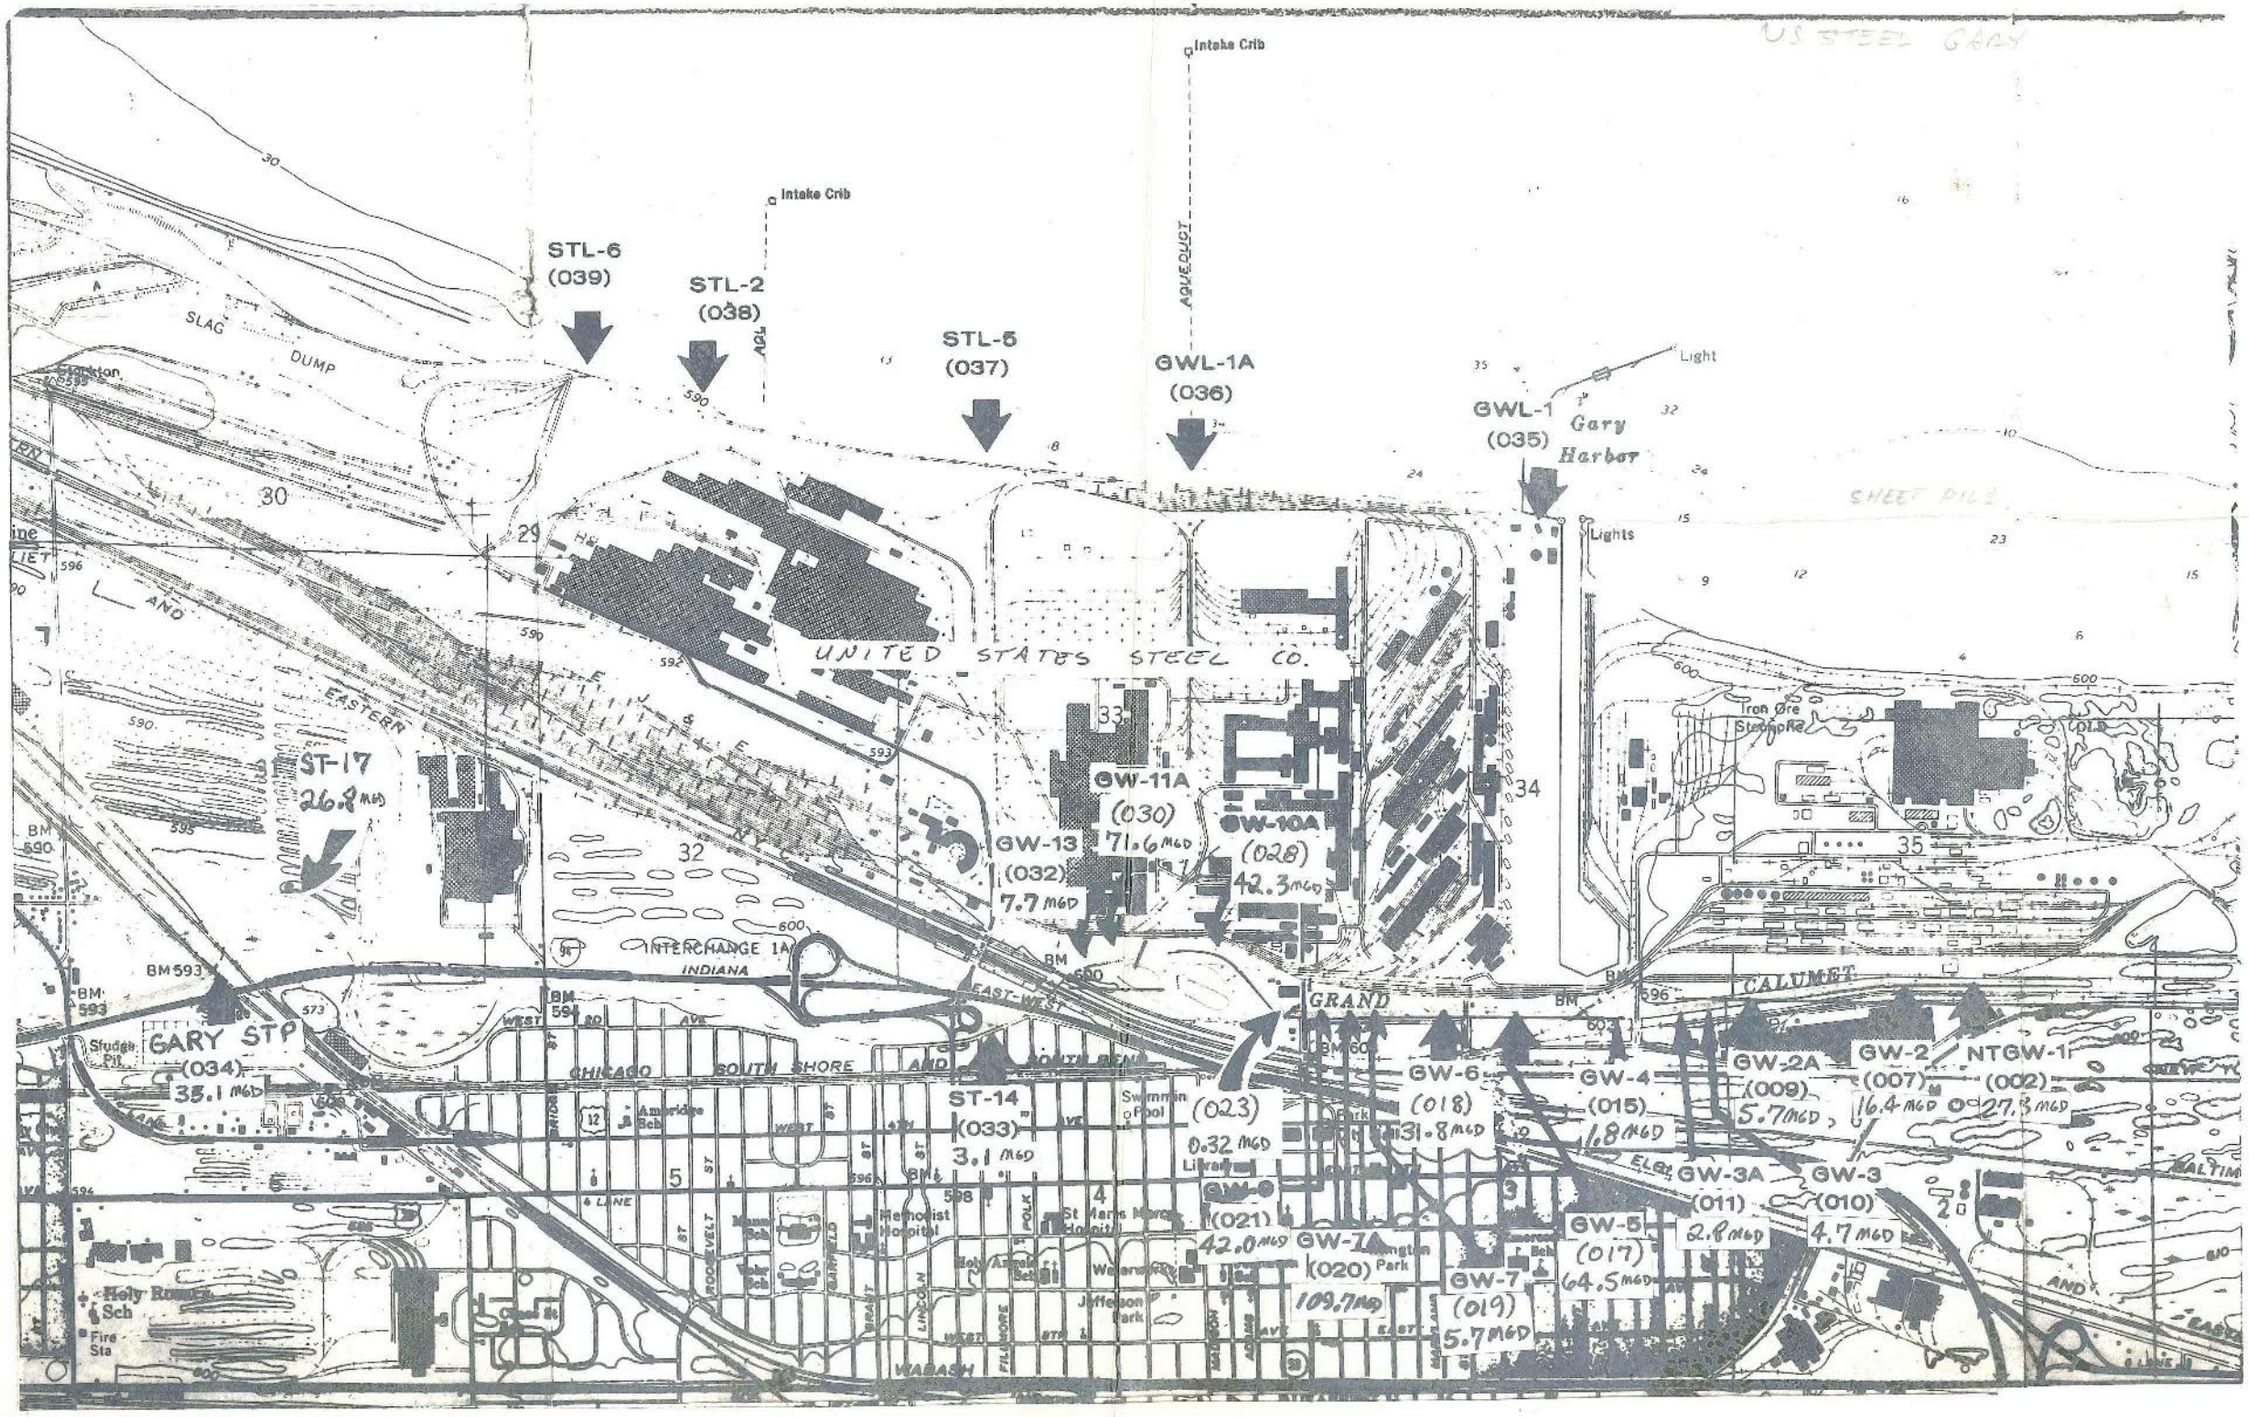
US STEEL GARY
Intake Crib
Intake Crib
AQUEDUCT
STL-6
(039)
STL-2
(038)
STL-5
(037)
GWL-1A
(036)
GWL-1
(035)
Gary
Harbor
Light
Lights
SHEET PILE
SLAG
DUMP
UNITED STATES STEEL CO.
EASTERN
ST-17
26.8 MGD
GW-11A
(030)
71.6 MGD
GW-13
(032)
7.7 MGD
GW-10A
(028)
42.3 MGD
INTERCHANGE 1A
INDIANA
EAST-WEST
GRAND
CALUMET
GARY STP
(034)
35.1 MGD
CHICAGO
SOUTH SHORE
AND
ST-14
(033)
3.1 MGD
(023)
0.32 MGD
GW-6
(018)
31.8 MGD
GW-4
(015)
1.8 MGD
GW-2A
(009)
5.7 MGD
GW-2
(007)
16.4 MGD
NTGW-1
(002)
27.3 MGD
GW-3A
(011)
2.8 MGD
GW-3
(010)
4.7 MGD
GW-9
(021)
42.0 MGD
GW-7A
(020)
109.7 MGD
GW-5
(017)
64.5 MGD
GW-7
(019)
5.7 MGD
Holy Rosary Sch
Fire Sta
WABASH