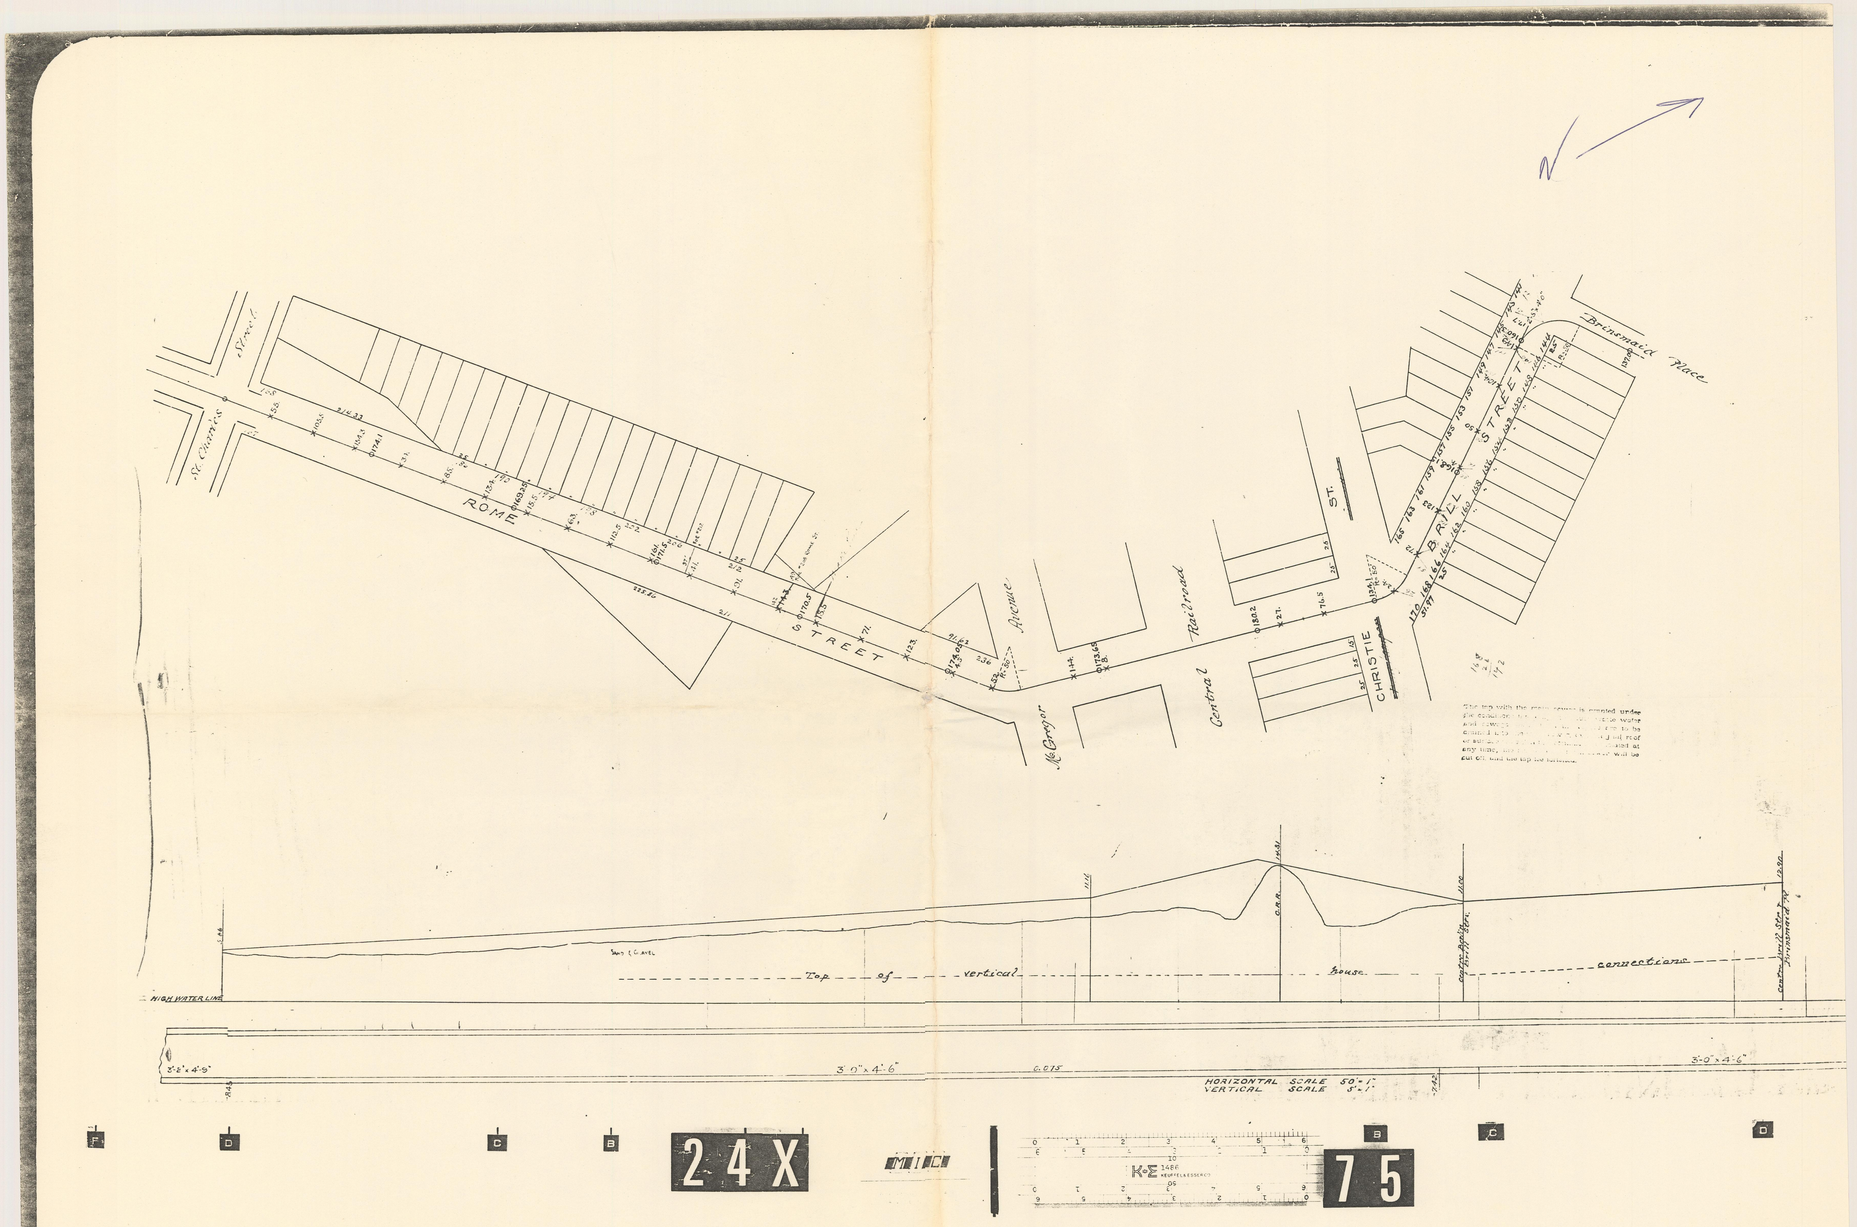

St. Charles Street
ROME STREET
McGregor Avenue
Central Railroad
CHRISTIE ST.
BRILL STREET
Brinsmaid Place
Top of vertical house connections
HIGH WATER LINE
3'-0" x 4'-6"
HORIZONTAL SCALE 50' = 1"
VERTICAL SCALE 5' = 1"
24X
75

195648

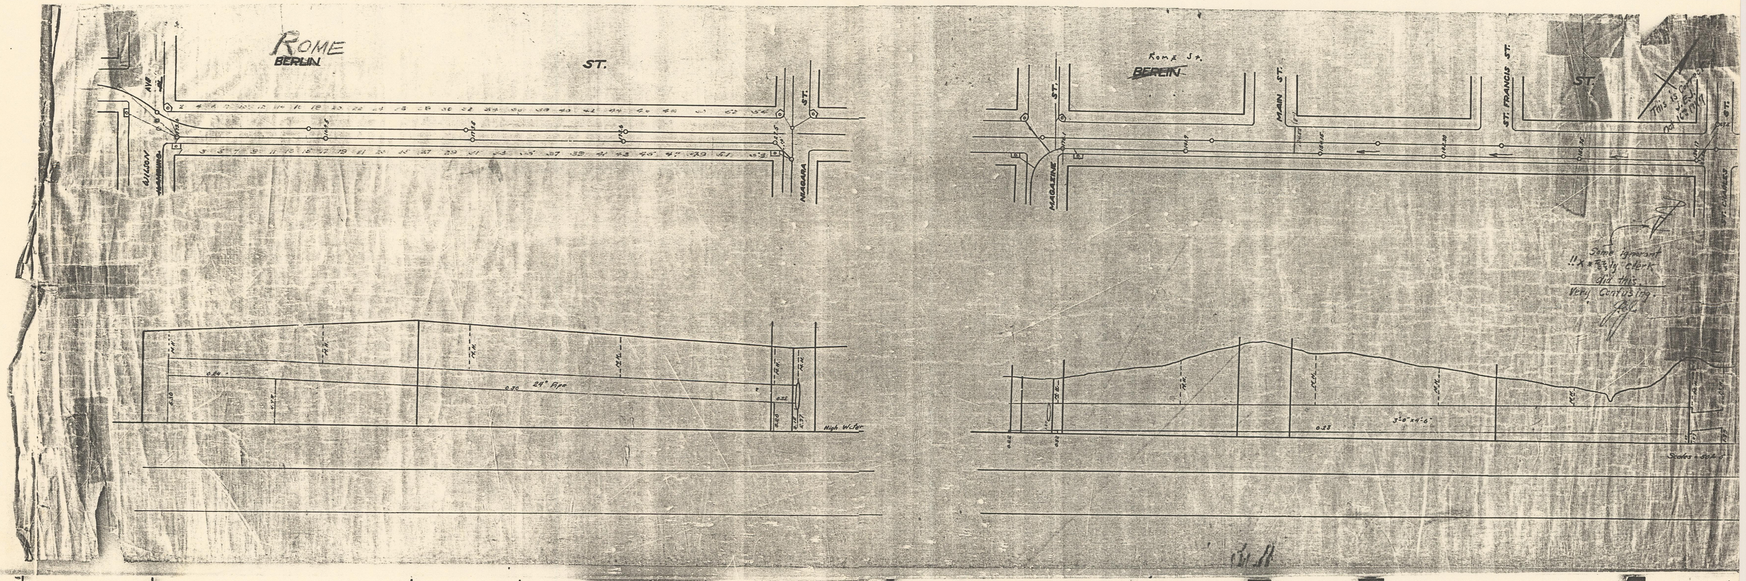

24X

MIC

BOX 370 HICKORY LANE
BAYVILLE N. J. 08721

K+E 1486 KEUFFEL & ESSER CO.

75

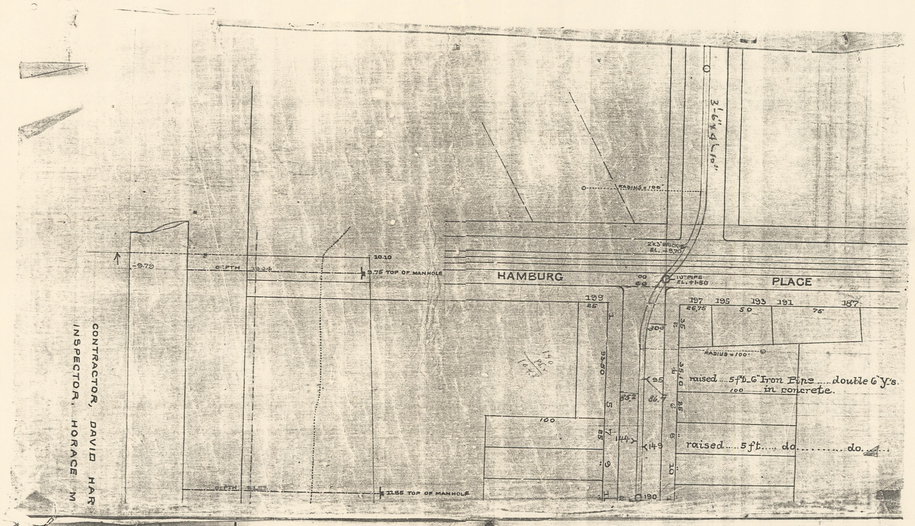

16X

MIC

BOX 370 HICKORY LANE
BAYVILLE N. J. 08721

K+E 1486 KEUFFEL & ESSER CO.

68

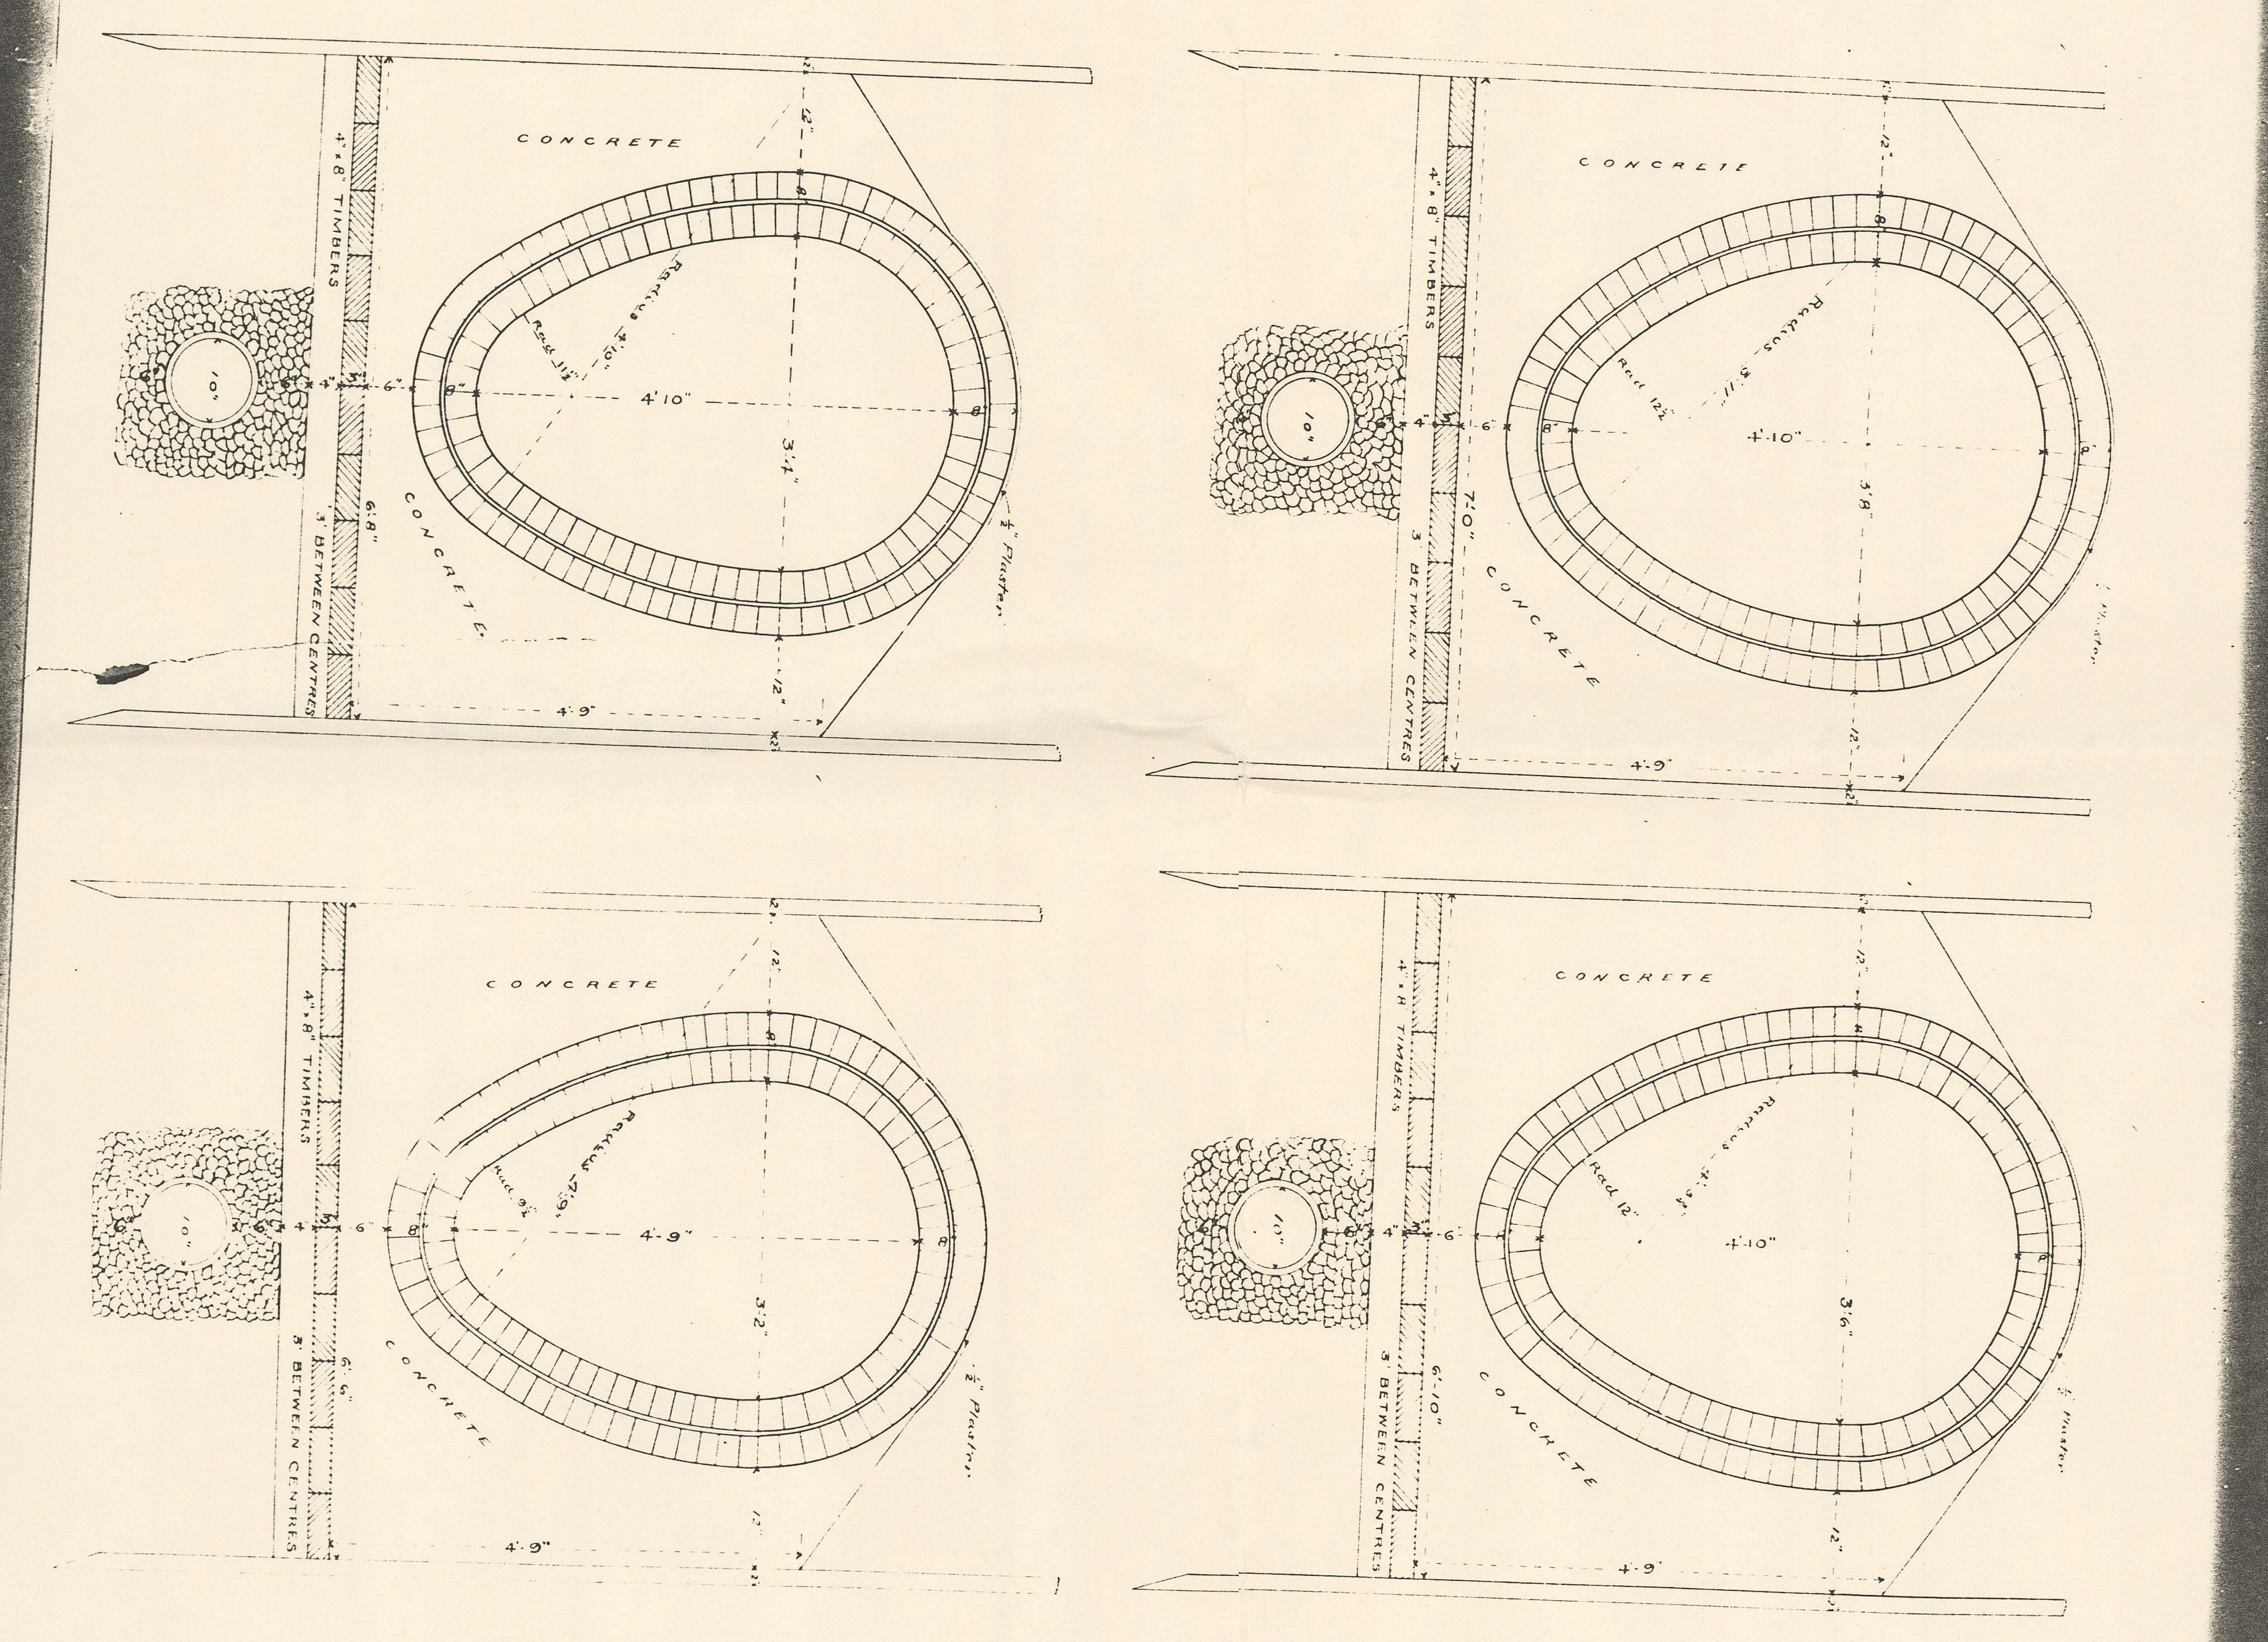
CONCRETE
TIMBERS
BETWEEN CENTRES
Plaster

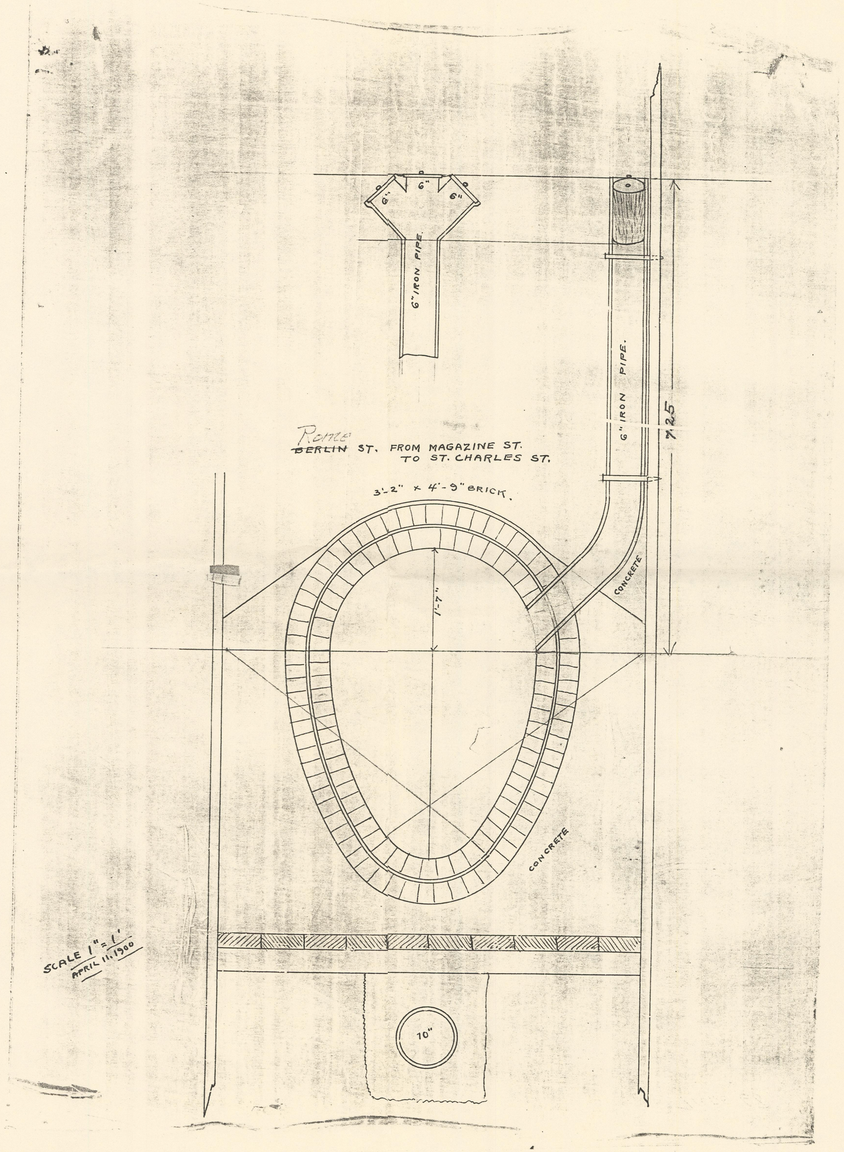

C B 16X MIC K+E 1486 KEUFFEL & ESSER CO. B 68 C