STATE	PROJECT
ID	FH 50-1(8)
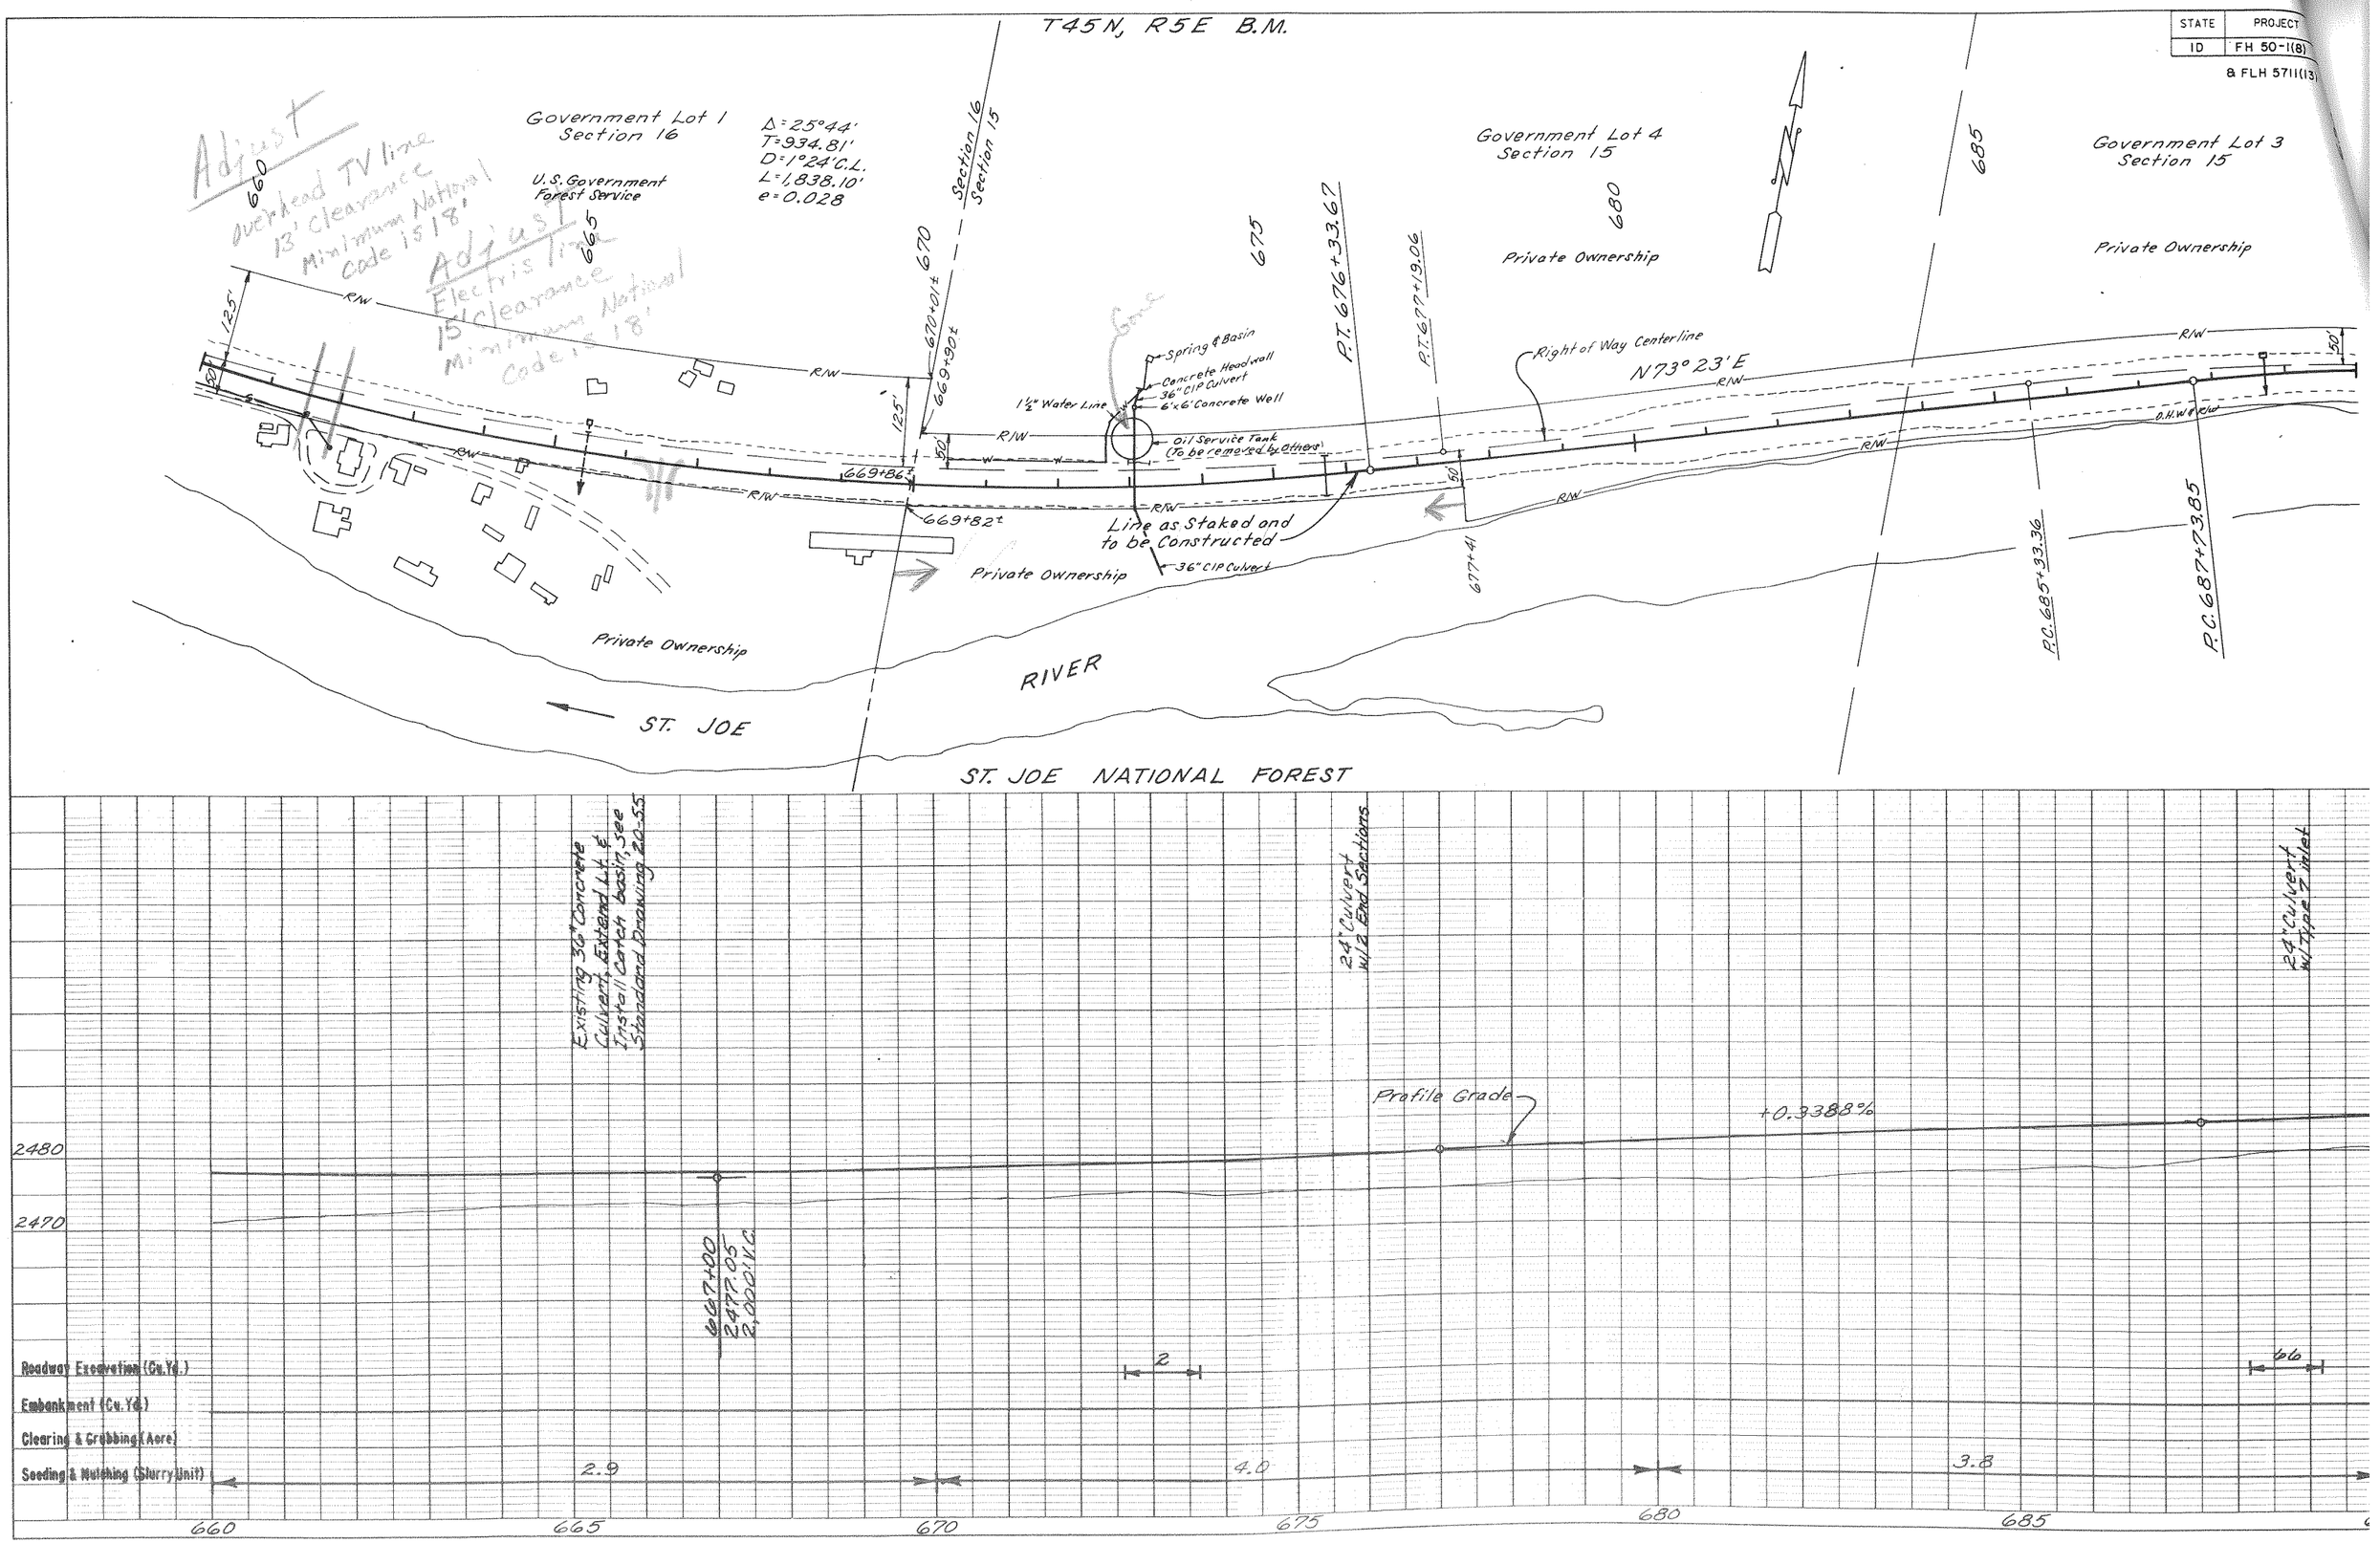
& FLH 5711(13)