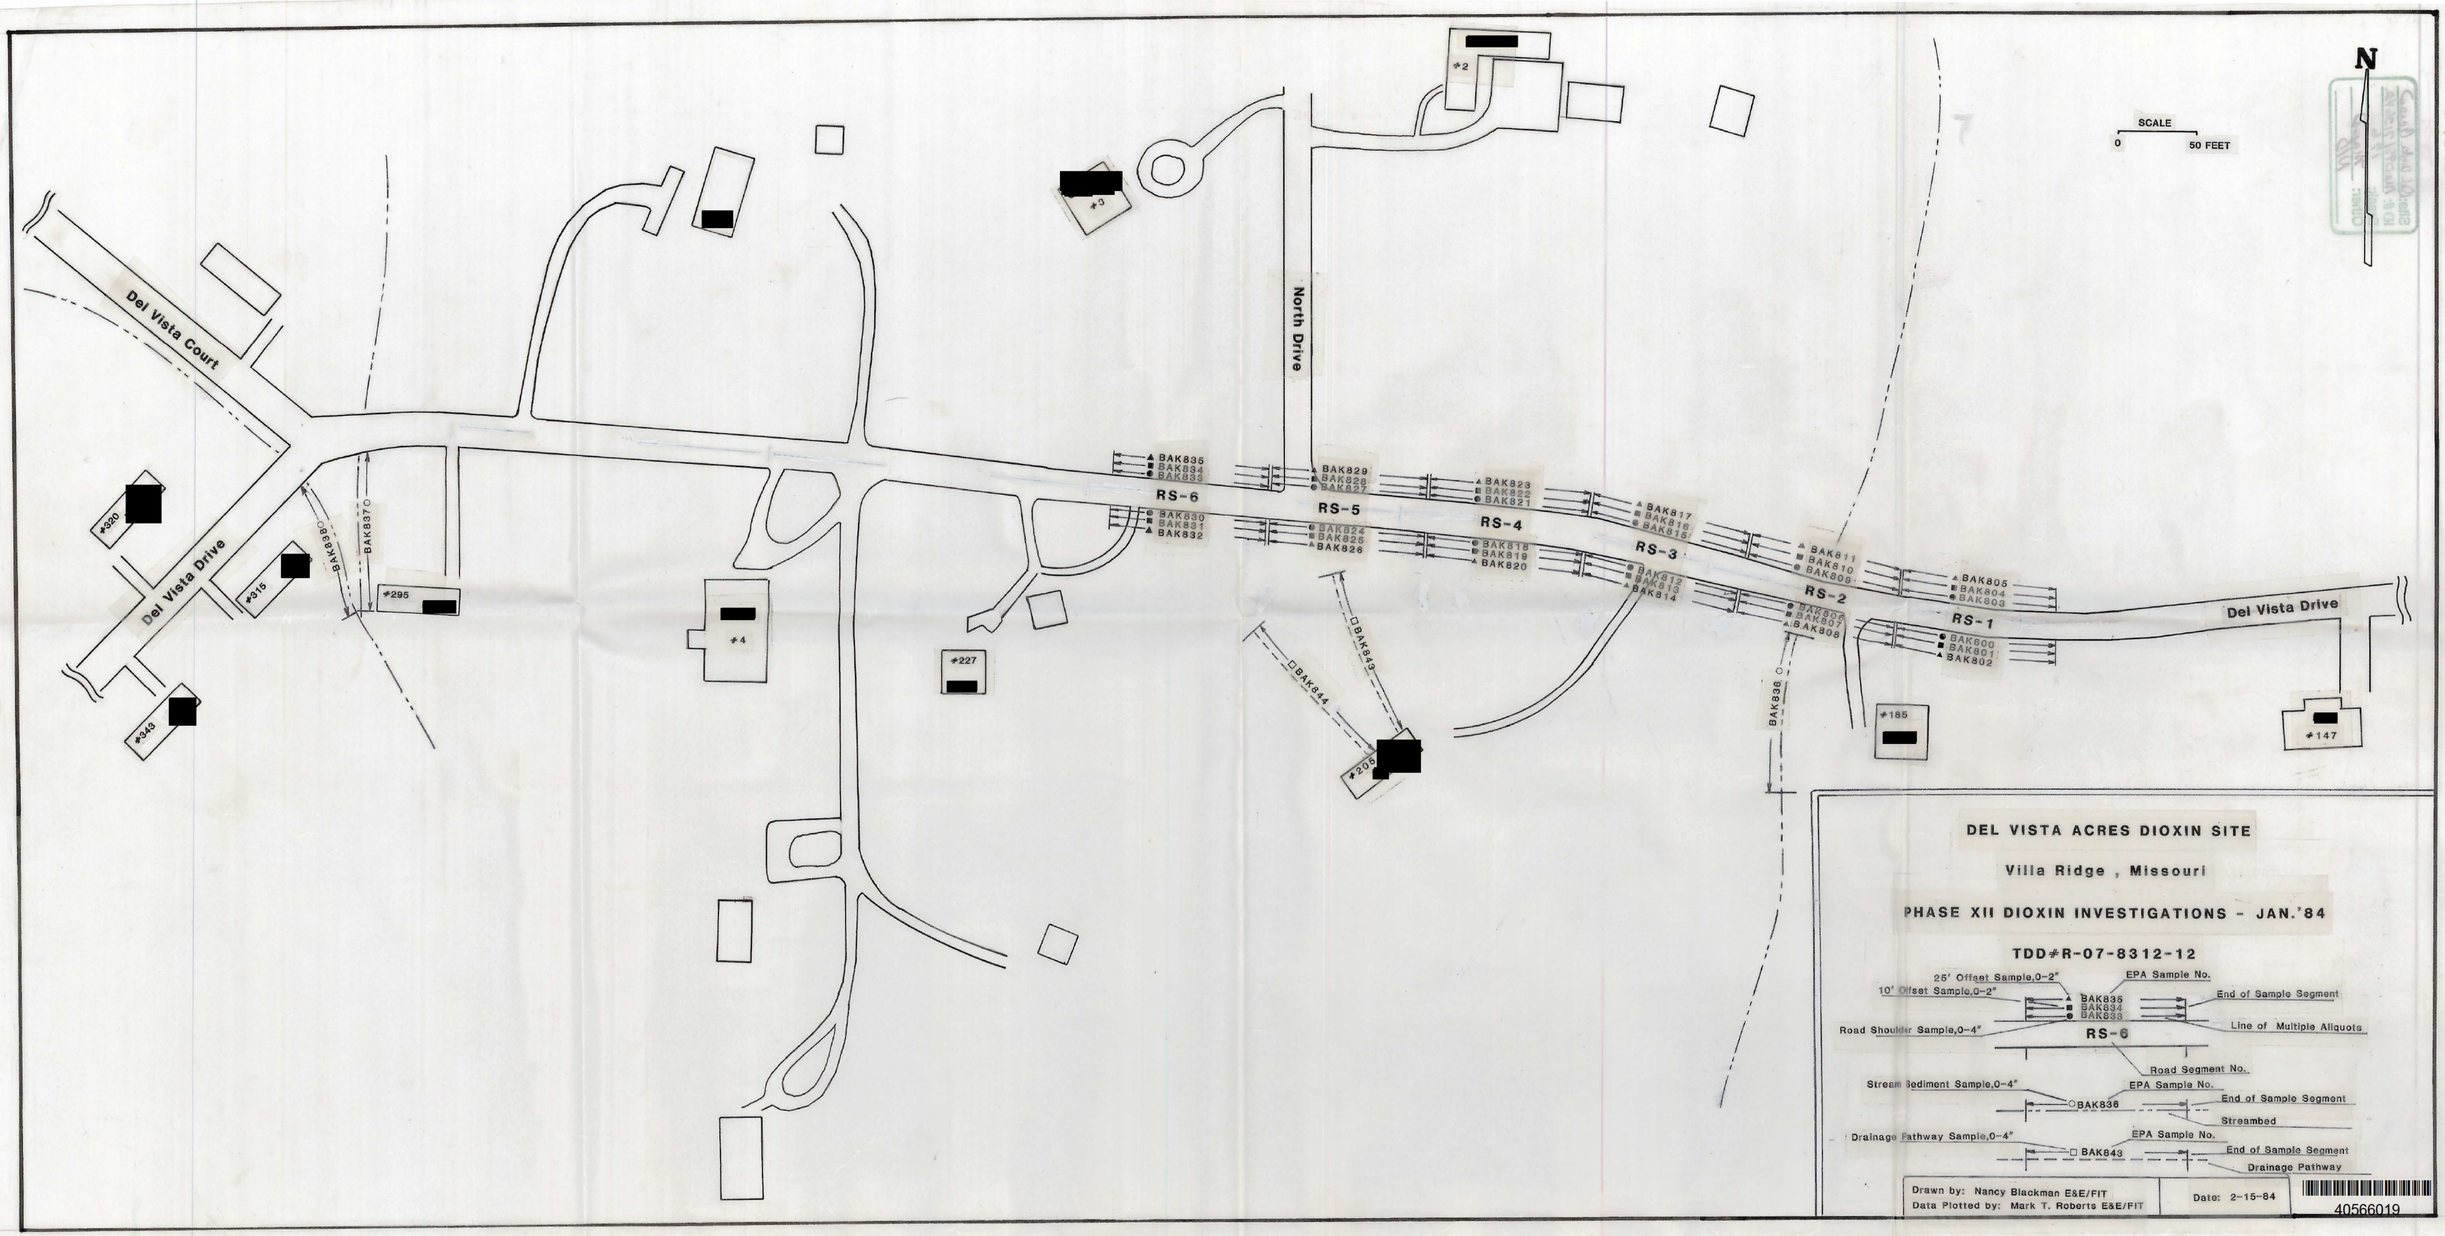
N
SCALE
0
50 FEET
Del Vista Court
Del Vista Drive
North Drive
Del Vista Drive
#2
#3
#4
#227
#205
#185
#147
#320
#315
#295
#343
BAK837
BAK838
BAK844
BAK843
BAK836
RS-6
BAK835
BAK834
BAK833
BAK830
BAK831
BAK832
RS-5
BAK829
BAK828
BAK827
BAK824
BAK825
BAK826
RS-4
BAK823
BAK822
BAK821
BAK818
BAK819
BAK820
RS-3
BAK817
BAK816
BAK815
BAK812
BAK813
BAK814
RS-2
BAK811
BAK810
BAK809
BAK808
RS-1
BAK805
BAK804
BAK803
BAK800
BAK801
BAK802
DEL VISTA ACRES DIOXIN SITE
Villa Ridge , Missouri
PHASE XII DIOXIN INVESTIGATIONS - JAN.'84
TDD#R-07-8312-12
25' Offset Sample,0-2"
10' Offset Sample,0-2"
EPA Sample No.
End of Sample Segment
Road Shoulder Sample,0-4"
Line of Multiple Aliquots
Road Segment No.
Stream Sediment Sample,0-4"
Streambed
Drainage Pathway Sample,0-4"
Drainage Pathway
Drawn by: Nancy Blackman E&E/FIT
Data Plotted by: Mark T. Roberts E&E/FIT
Date: 2-15-84
40566019