10-1-98
12-3.8 v.7

USEPA SF
1274509

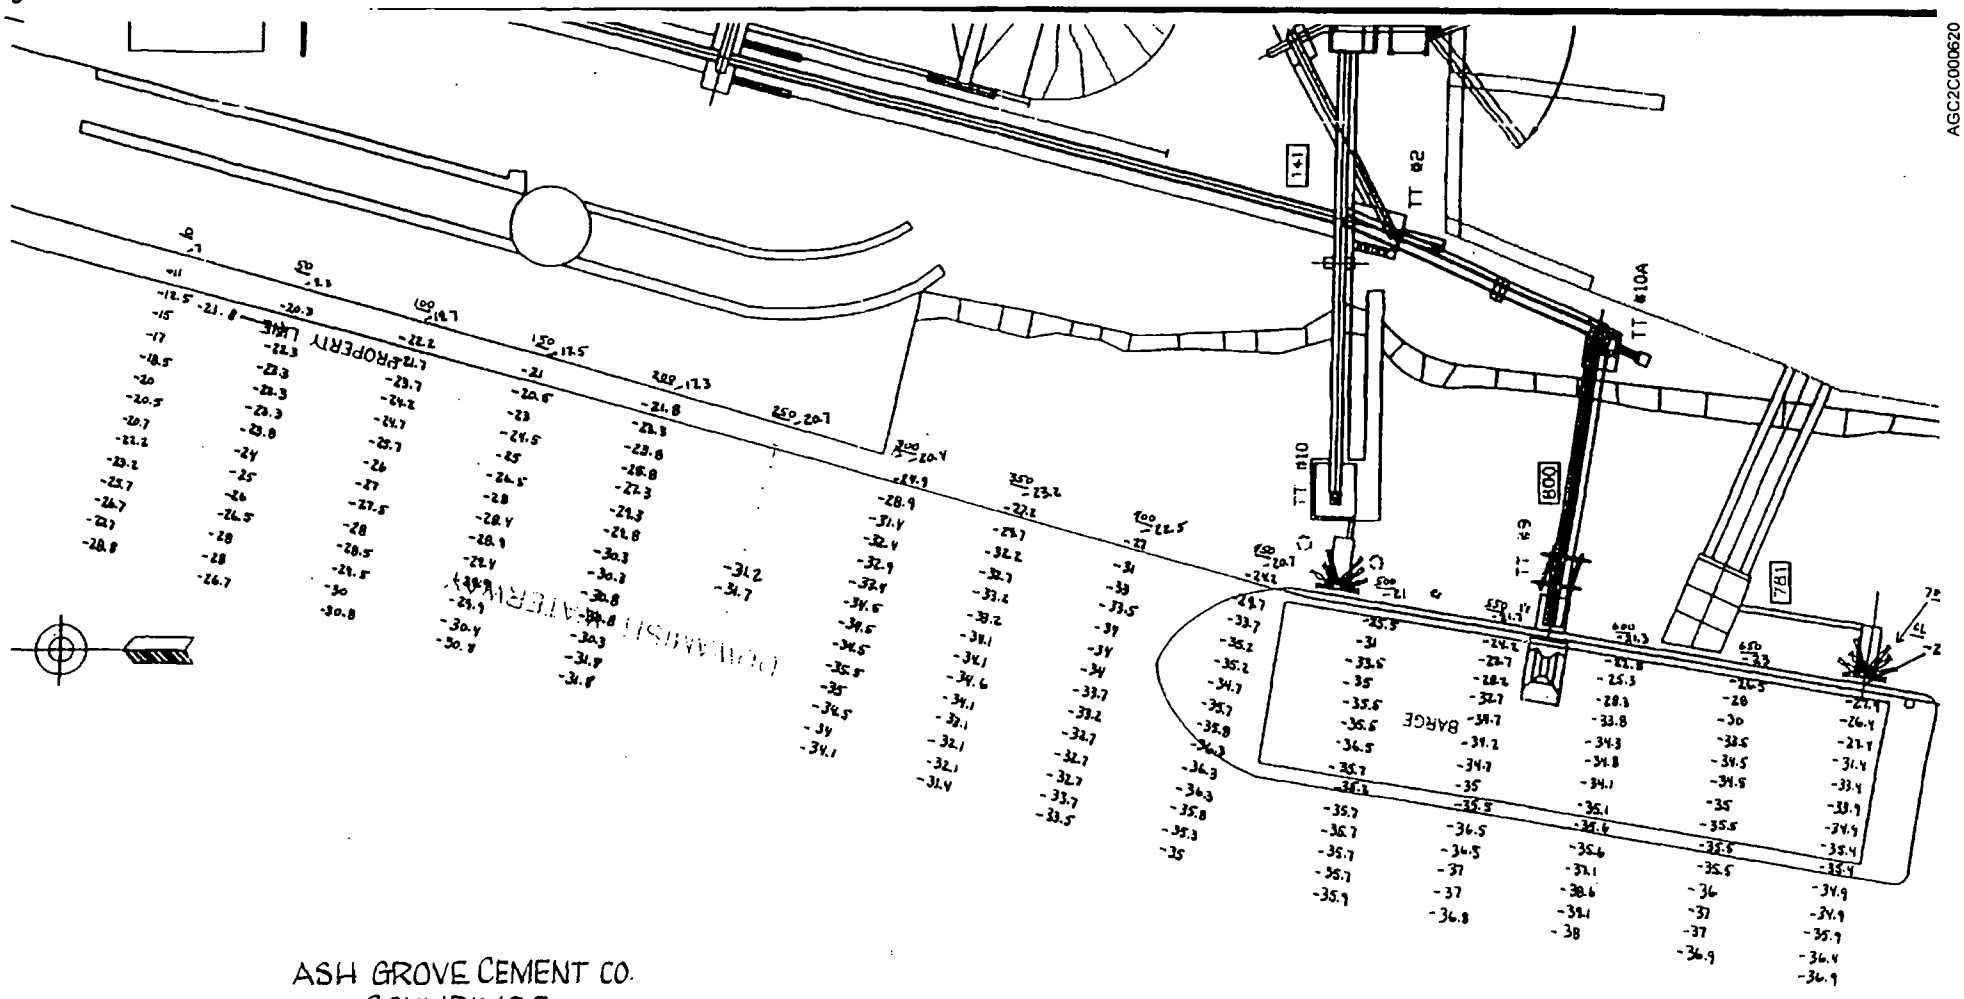

ASH GROVE CEMENT CO.
SOUNDINGS
OCT. 1998

AGC2C000620