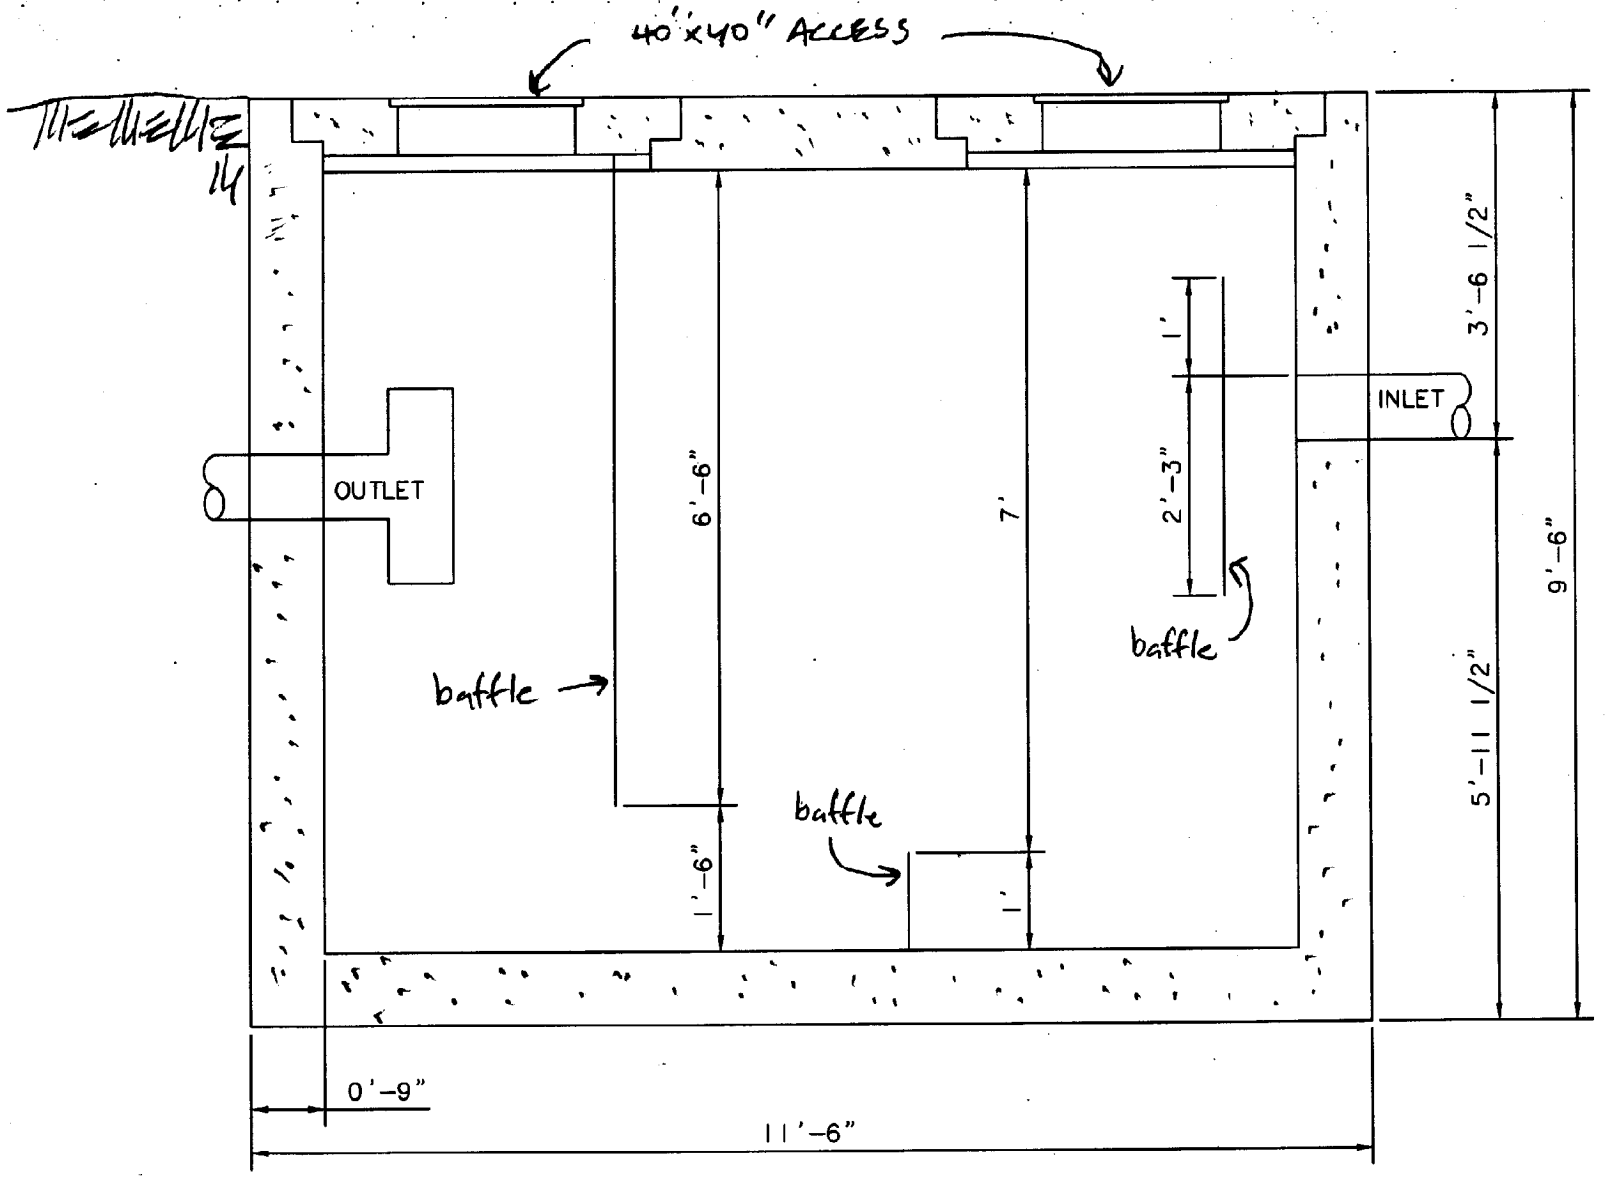
40"x40" ACCESS
14
OUTLET
INLET
baffle
baffle
baffle
6'-6"
7'
1'-6"
1'
1'
2'-3"
3'-6 1/2"
5'-11 1/2"
9'-6"
0'-9"
11'-6"

TYPE "C"